



13




10



16



17

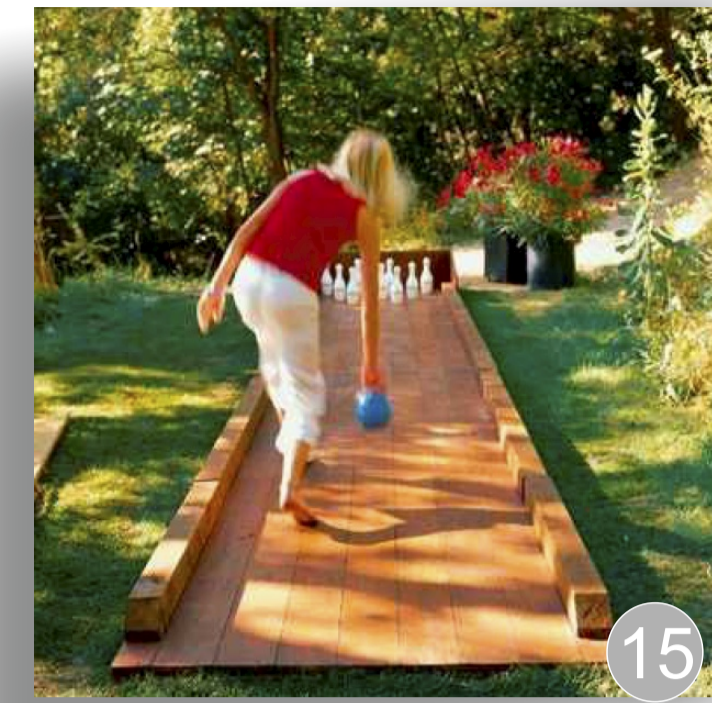

15



16




11



11



9

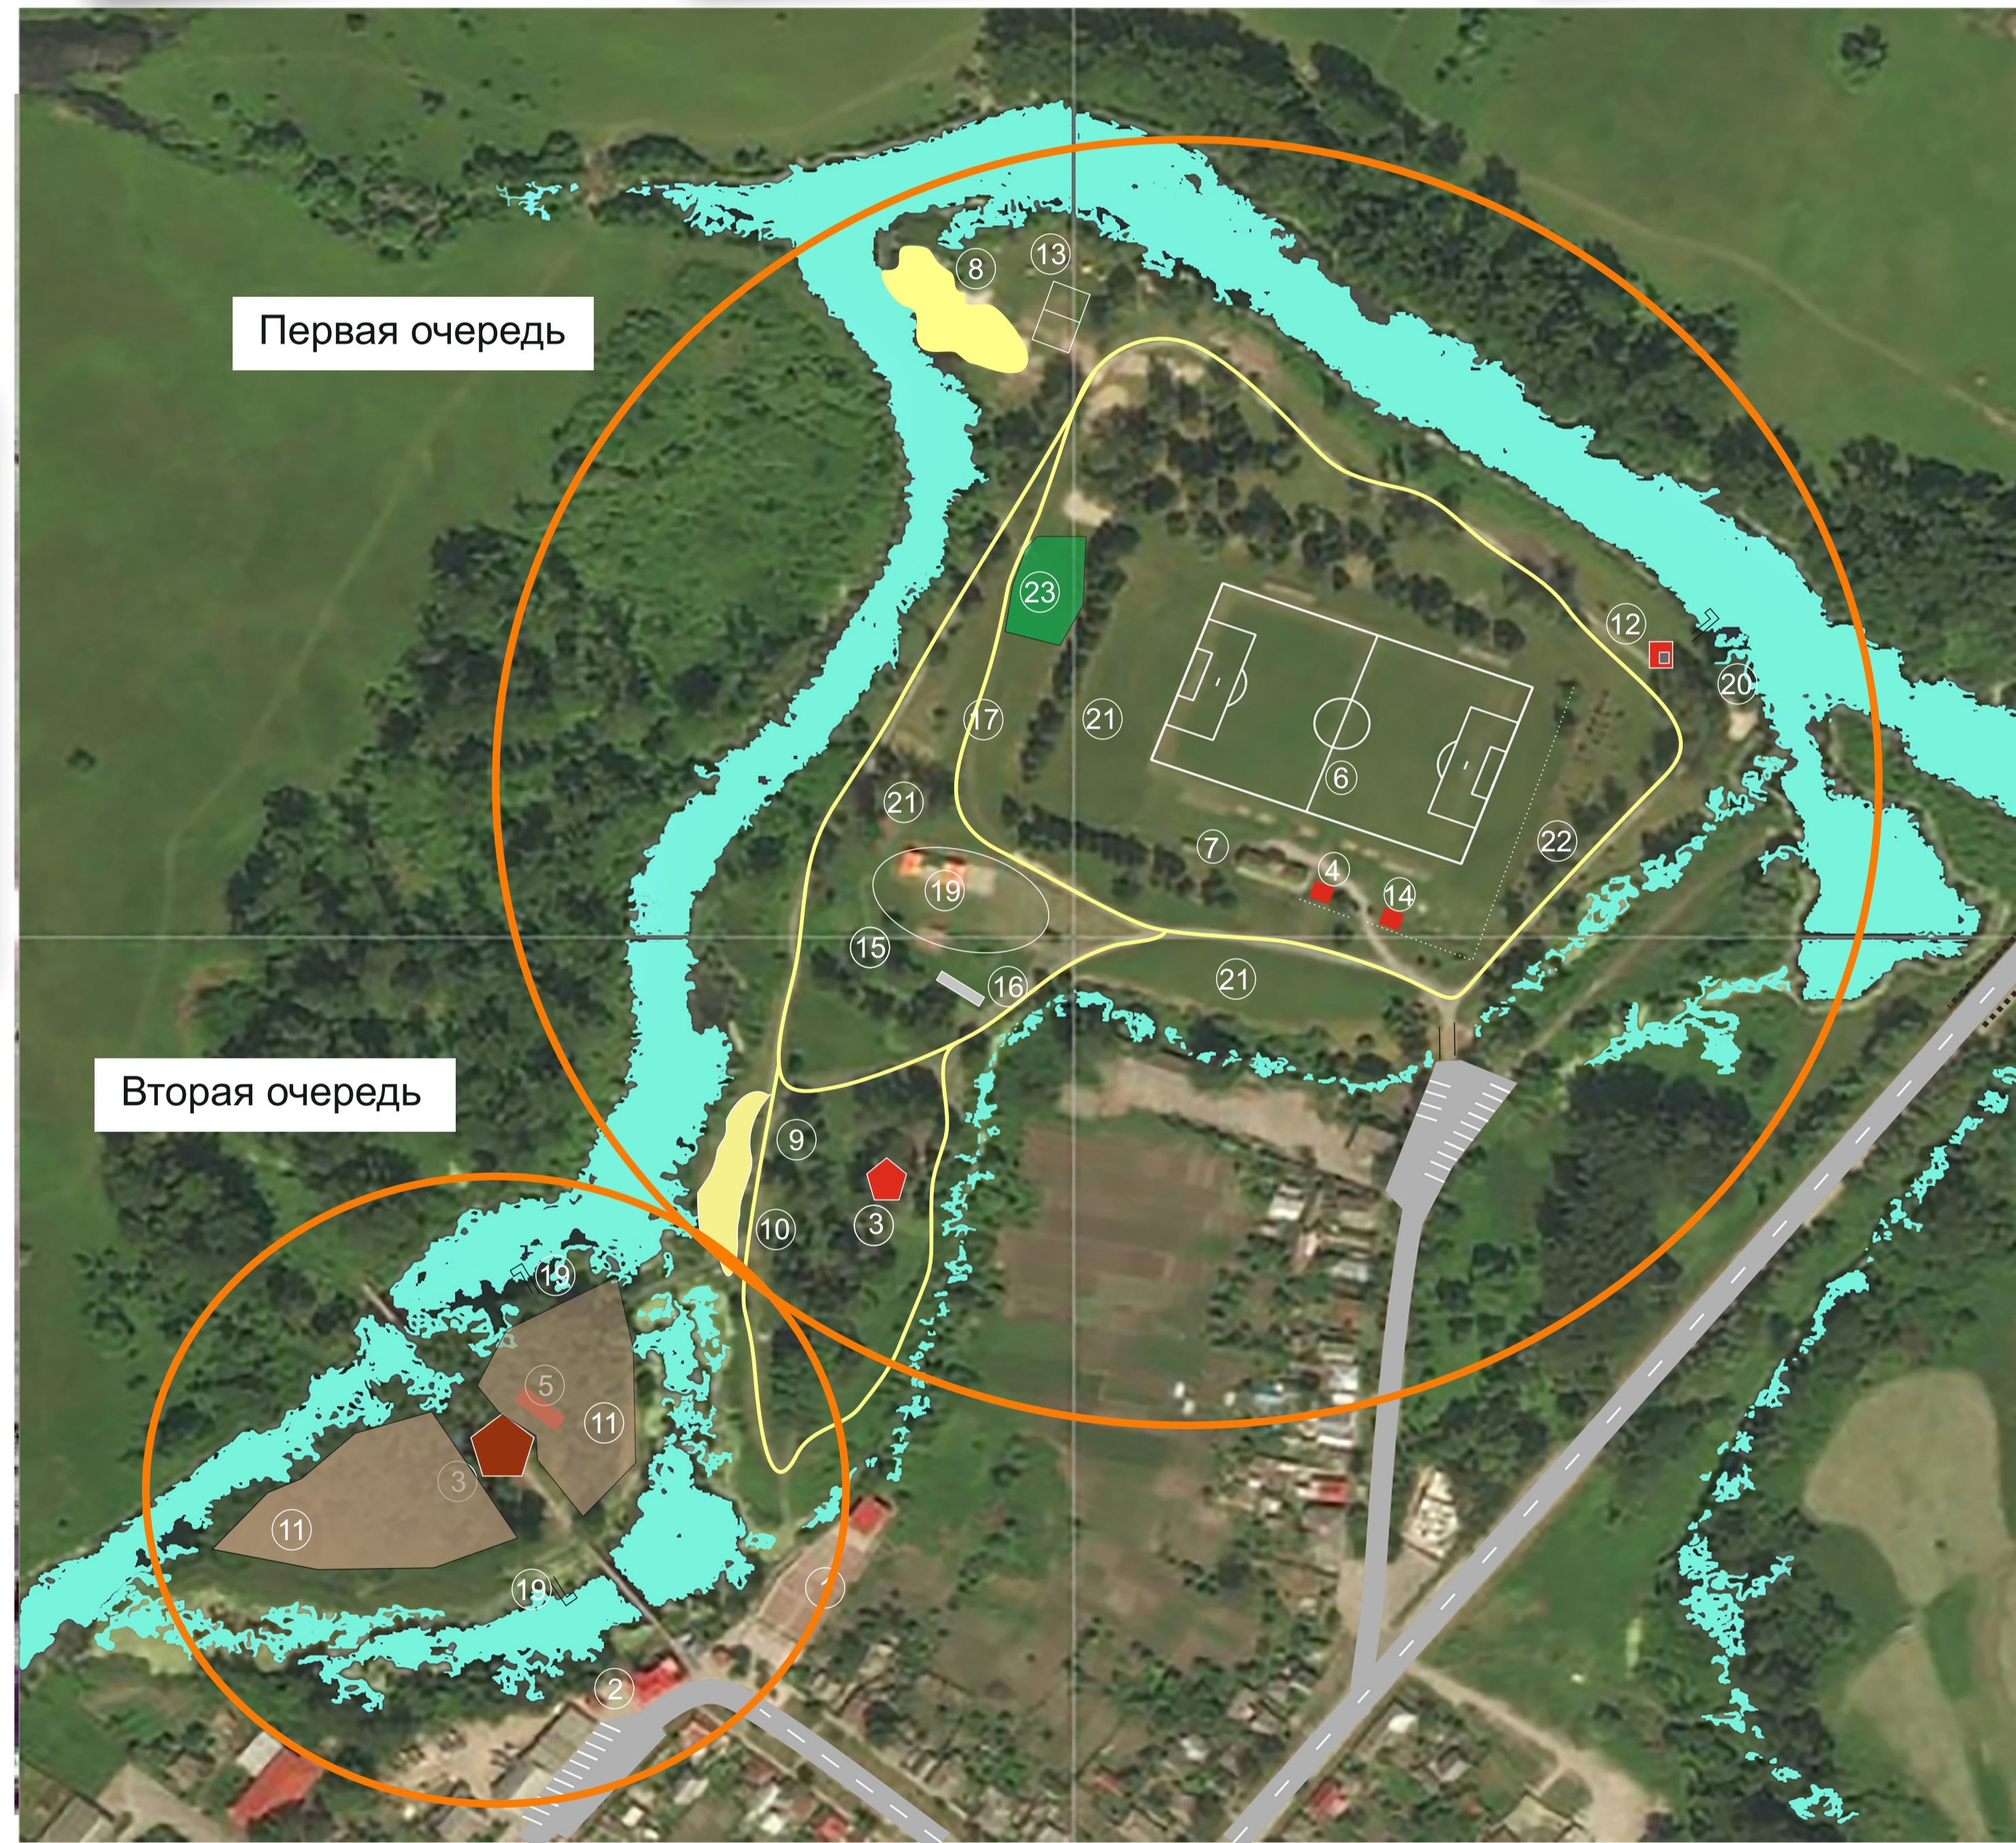

Первая очередь

Вторая очередь

ЭКСПЛИКАЦИЯ ЗДАНИЙ И СООРУЖЕНИЙ

Номер по плану	Наименование	Примечание
1	Амфитеатр со сценой	Существующий
2	Кафе	Существующее
3	Беседка	Существующая
4	Сувенирная лавка	Существующая
5	Здание администрации, охраны, касса	Реконструкция
6	Футбольное поле	Существующее
7	Административно-бытовой комплекс	Существующий
8	Пляж	Существующий
9	Детская зона для детей 2 - 7 лет	Проектируемая
10	Детская зона для детей 8 - 15 лет	Проектируемая
11	Веревочный городок	Проектируемая
12	Зона для барбекю	Проектируемая
13	Площадка для пляжного волейбола	Проектируемая
14	Павильон проката	Проектируемая
15	Уличный боулинг/кегельбан	Проектируемая
16	Скалодром "Белгородская область"/"Грайворонский район"	Проектируемая
17	Велодорожка	Проектируемая
18	Пирс	Проектируемая
19	Торговые ряды, ремесленные мастерские, монетный двор	Проектируемая
20	Эллинг для катамаранов и лодок	Проектируемая
21	Открытое пространство/газон	Проектируемая
22	Инсталляции для молодежи	Проектируемая
23	Скейт-парк	Проектируемая



23

Изм.	Кодч.	Лист	№Док.	Подп.	Дата				
						Рекреационная зона прибрежной территории р. Ворскла в г. Грайвороне			
						Рекреационная зона. Вариант 1 и 2	Стадия	Лист	Листов
						Генеральный план	ООО ПКБ "Бета" СРО № П-175-312329506-01		