

**Общество с ограниченной ответственностью  
«Белгородское землеустроительное  
проектно-изыскательское предприятие»**

*Свидетельство о допуске к работам по подготовке документации,  
которые оказывают влияние на безопасность объектов капитального  
строительства № 0836-02/П-176 от 31 «августа» 2016 г.  
г. Санкт-Петербург*

**Заказчик – Администрация Грайворонского городского округа**

**ДОКУМЕНТАЦИЯ ПО ПЛАНИРОВКЕ ТЕРРИТОРИИ  
(проект планировки и проект межевания территории)**

для строительства линейного объекта:  
***"Водоснабжение с/п Гора-Подол  
Грайворонского р-на Белгородской области"***

**I Основная часть проекта межевания территории  
II Материалы по обоснованию проекта межевания территории**

6-19-ПМТ

Том 3

г. Белгород 2023

Инд. № подл.	Подп. и дата	Взам. инв. №

**Общество с ограниченной ответственностью  
«Белгородское землеустроительное  
проектно-изыскательское предприятие»**

*Свидетельство о допуске к работам по подготовке документации,  
которые оказывают влияние на безопасность объектов капитального  
строительства № 0836-02/П-176 от 31 «августа» 2016 г.  
г. Санкт-Петербург*

**Заказчик – Администрация Грайворогского городского округа**

**ДОКУМЕНТАЦИЯ ПО МЕЖЕВАНИЮ ТЕРРИТОРИИ  
(проект планировки и проект межевания территории)**

для строительства линейного объекта:  
**"Водоснабжение с/п Гора-Подол  
Грайворонского р-на Белгородской области"**

**I Основная часть проекта межевания территории**

Раздел 1 «Проект межевания территории. Графическая часть»

6-19-ПМТ

Том 3

Генеральный директор



В.И.Нестеров

г. Белгород 2023

Инд. № подл.	Подп. и дата	Взам. инв. №

Содержание. Раздел 1.

Раздел 1 «Проект межевания территории. Графическая часть»

1. Чертеж межевания территории М 1:1000

Согласовано			

Взам. инв. №	
Подп. и дата	

Изм.	Кол. уч.	Лист	№ док.	Подп.	Дата

**6-19-ПМТ**

Инв. № подл.	
--------------	--

Разраб.	Данилова		02.23
Рук. подразделения	Зверев		02.23

**Графическая часть**

Стадия	Лист	Листов
ПМТ	1	
ООО «Белгородземпроект» 2023г.		


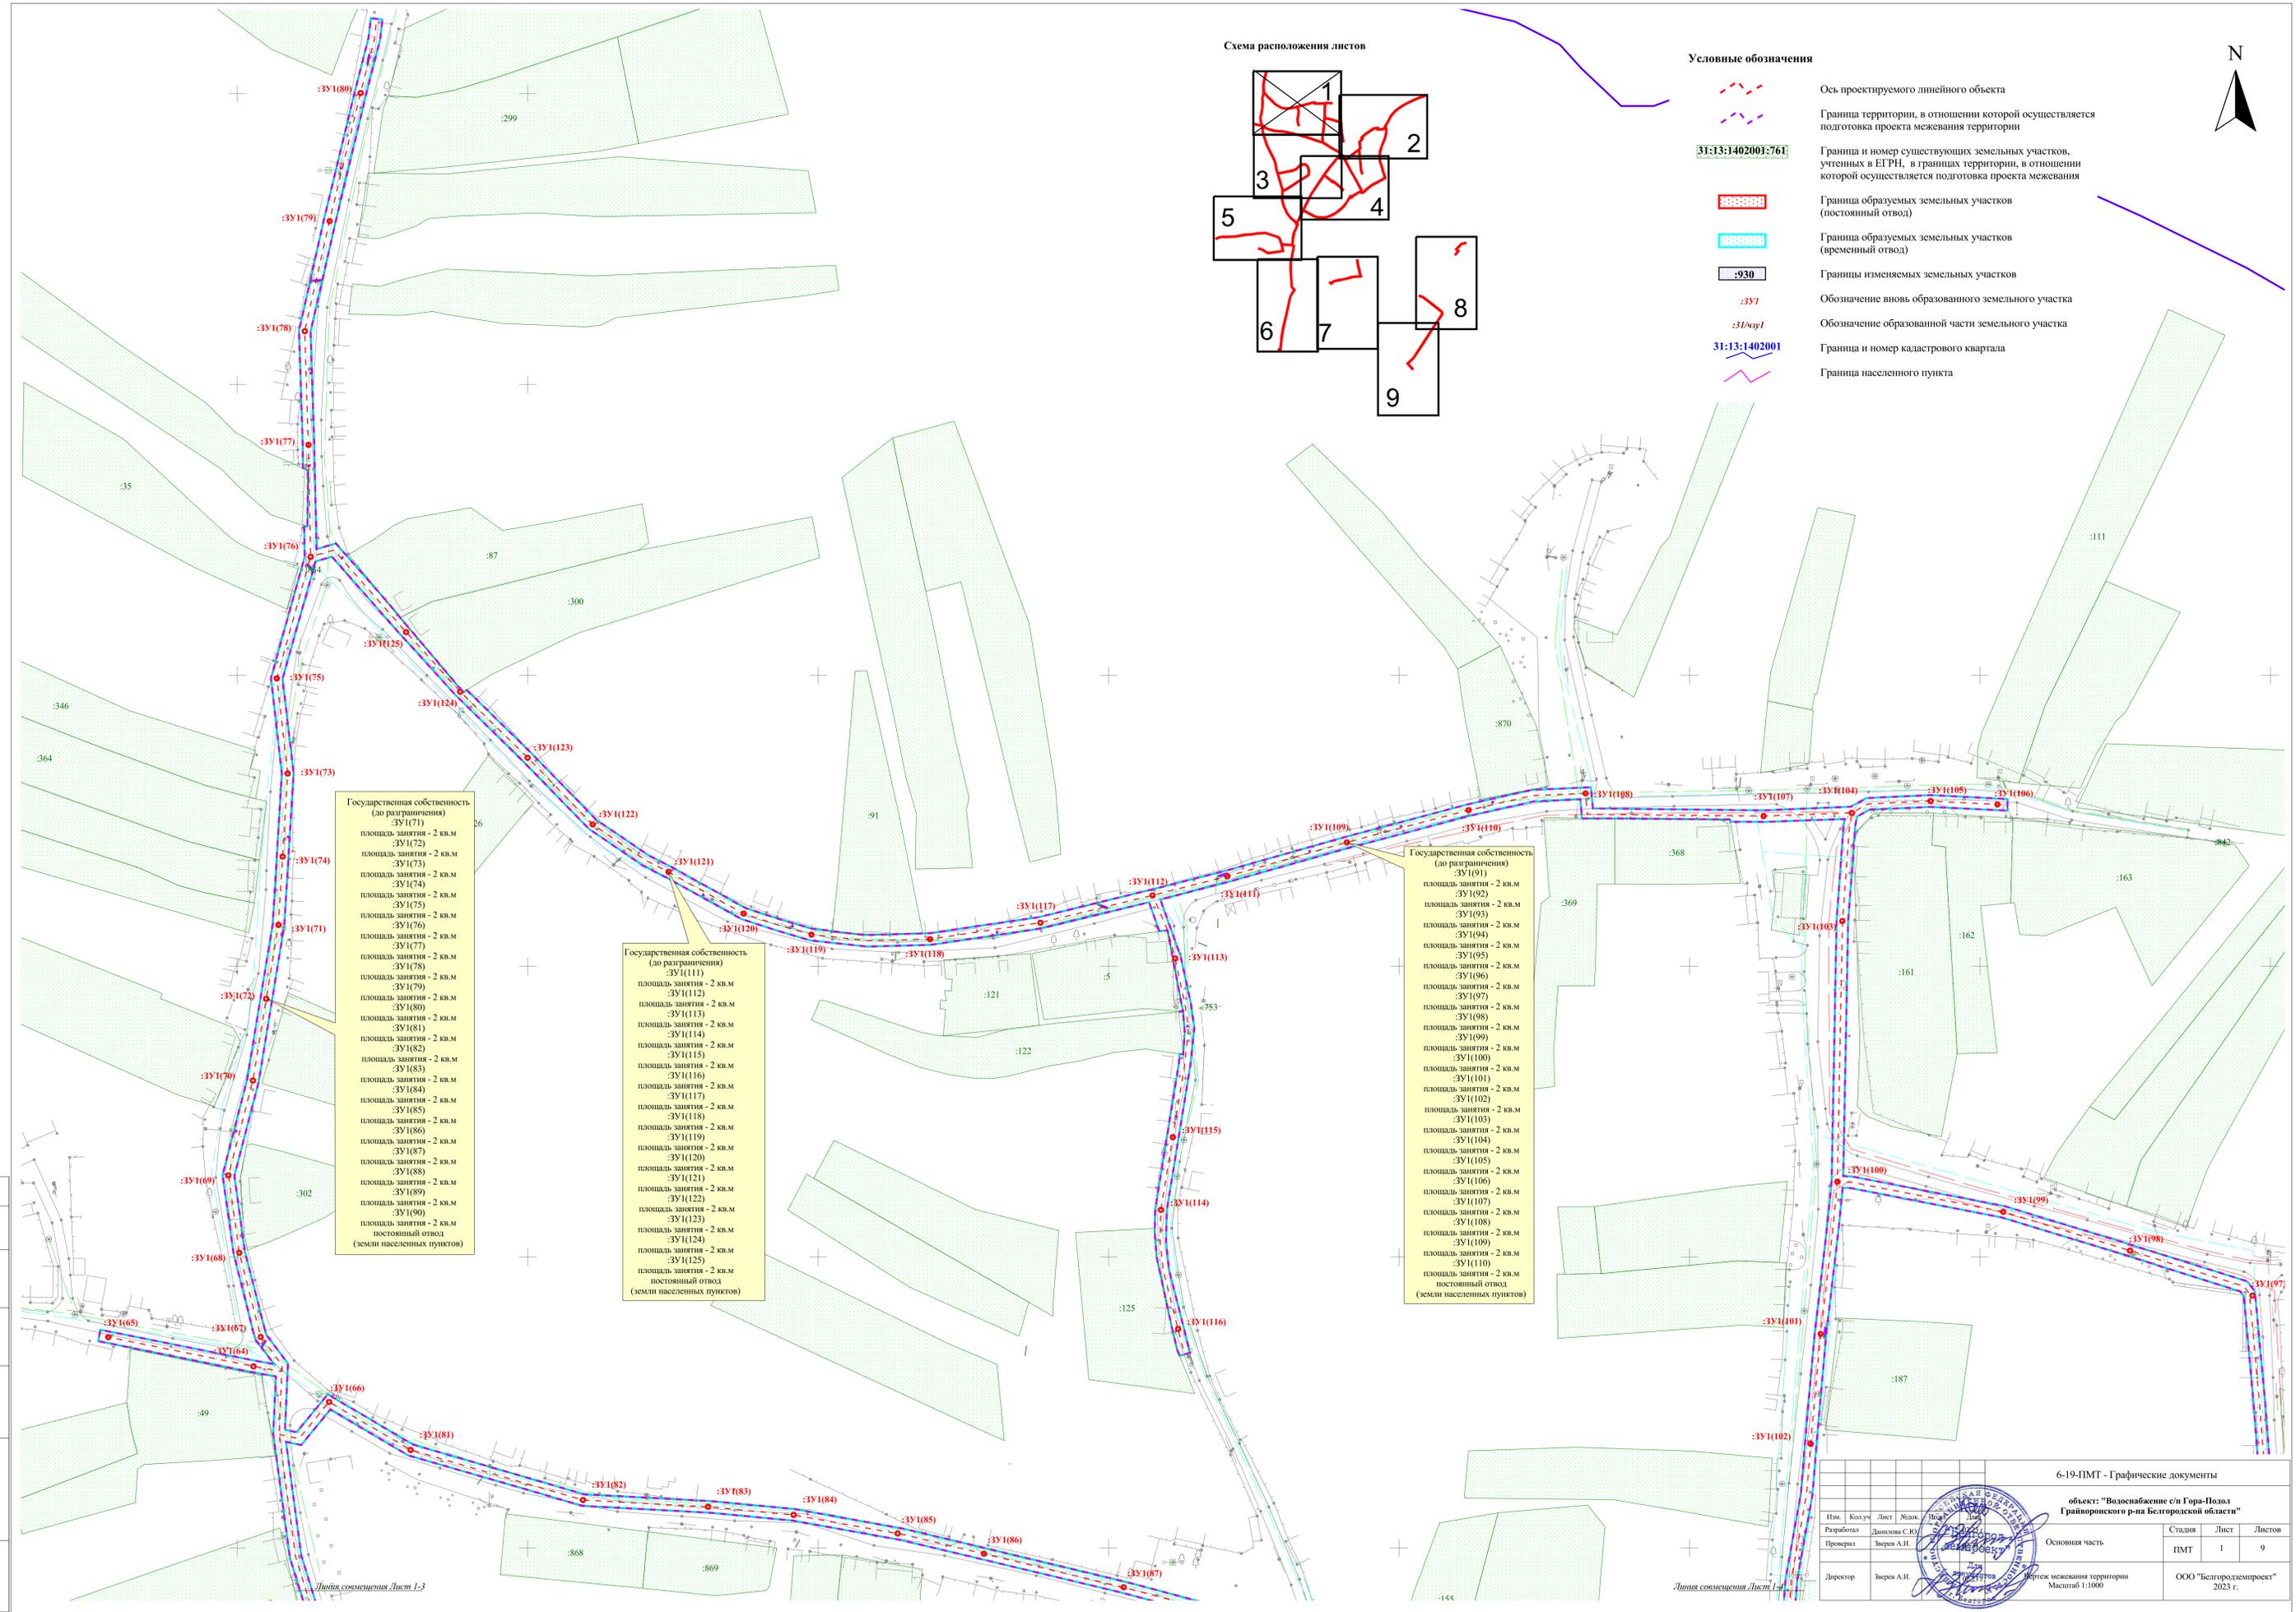


Схема расположения листов



Условные обозначения

- Ось проектируемого линейного объекта
- Граница территории, в отношении которой осуществляется подготовка проекта межевания территории
- Граница и номер существующих земельных участков, учтенных в ЕГРН, в границах территории, в отношении которой осуществляется подготовка проекта межевания
- Граница образуемых земельных участков (постоянный отвод)
- Граница образуемых земельных участков (временный отвод)
- Границы изменяемых земельных участков
- Обозначение вновь образованного земельного участка
- Обозначение образованной части земельного участка
- Граница и номер кадастрового квартала
- Граница населенного пункта

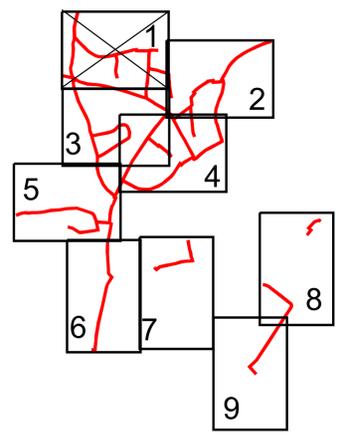

Государственная собственность (до разграничения)

- площадь занятия - 2 кв.м :ЗУ1(71)
- площадь занятия - 2 кв.м :ЗУ1(72)
- площадь занятия - 2 кв.м :ЗУ1(73)
- площадь занятия - 2 кв.м :ЗУ1(74)
- площадь занятия - 2 кв.м :ЗУ1(75)
- площадь занятия - 2 кв.м :ЗУ1(76)
- площадь занятия - 2 кв.м :ЗУ1(77)
- площадь занятия - 2 кв.м :ЗУ1(78)
- площадь занятия - 2 кв.м :ЗУ1(79)
- площадь занятия - 2 кв.м :ЗУ1(80)
- площадь занятия - 2 кв.м :ЗУ1(81)
- площадь занятия - 2 кв.м :ЗУ1(82)
- площадь занятия - 2 кв.м :ЗУ1(83)
- площадь занятия - 2 кв.м :ЗУ1(84)
- площадь занятия - 2 кв.м :ЗУ1(85)
- площадь занятия - 2 кв.м :ЗУ1(86)
- площадь занятия - 2 кв.м :ЗУ1(87)
- площадь занятия - 2 кв.м :ЗУ1(88)
- площадь занятия - 2 кв.м :ЗУ1(89)
- площадь занятия - 2 кв.м :ЗУ1(90)
- постоянный отвод (земли населенных пунктов)

Государственная собственность (до разграничения)

- площадь занятия - 2 кв.м :ЗУ1(111)
- площадь занятия - 2 кв.м :ЗУ1(112)
- площадь занятия - 2 кв.м :ЗУ1(113)
- площадь занятия - 2 кв.м :ЗУ1(114)
- площадь занятия - 2 кв.м :ЗУ1(115)
- площадь занятия - 2 кв.м :ЗУ1(116)
- площадь занятия - 2 кв.м :ЗУ1(117)
- площадь занятия - 2 кв.м :ЗУ1(118)
- площадь занятия - 2 кв.м :ЗУ1(119)
- площадь занятия - 2 кв.м :ЗУ1(120)
- площадь занятия - 2 кв.м :ЗУ1(121)
- площадь занятия - 2 кв.м :ЗУ1(122)
- площадь занятия - 2 кв.м :ЗУ1(123)
- площадь занятия - 2 кв.м :ЗУ1(124)
- площадь занятия - 2 кв.м :ЗУ1(125)
- постоянный отвод (земли населенных пунктов)

Государственная собственность (до разграничения)


- площадь занятия - 2 кв.м :ЗУ1(91)
- площадь занятия - 2 кв.м :ЗУ1(92)
- площадь занятия - 2 кв.м :ЗУ1(93)
- площадь занятия - 2 кв.м :ЗУ1(94)
- площадь занятия - 2 кв.м :ЗУ1(95)
- площадь занятия - 2 кв.м :ЗУ1(96)
- площадь занятия - 2 кв.м :ЗУ1(97)
- площадь занятия - 2 кв.м :ЗУ1(98)
- площадь занятия - 2 кв.м :ЗУ1(99)
- площадь занятия - 2 кв.м :ЗУ1(100)
- площадь занятия - 2 кв.м :ЗУ1(101)
- площадь занятия - 2 кв.м :ЗУ1(102)
- площадь занятия - 2 кв.м :ЗУ1(103)
- площадь занятия - 2 кв.м :ЗУ1(104)
- площадь занятия - 2 кв.м :ЗУ1(105)
- площадь занятия - 2 кв.м :ЗУ1(106)
- площадь занятия - 2 кв.м :ЗУ1(107)
- площадь занятия - 2 кв.м :ЗУ1(108)
- площадь занятия - 2 кв.м :ЗУ1(109)
- площадь занятия - 2 кв.м :ЗУ1(110)
- постоянный отвод (земли населенных пунктов)

Имя и подп.	Подп. и дата	Взам.инв.№	Согласовано

6-19-ПМТ - Графические документы			
объект: "Водоснабжение с/п Гора-Пала Гравировского р-на Белгородской области"			
Имя	Колуч	Лист	Масштаб
Разработал	Давыдова С.Ю.	1	1:1000
Проверил	Зверев А.И.	1	1:1000
Директор	Зверев А.И.	1	1:1000
Основная часть		Страница	Лист
Листы межевания территории		ПМТ	1
Масштаб 1:1000		Листов	9
ООО "Белгородземпроект"		2023 г.	


Листы смежности Лист 1-3

Листы смежности Лист 1-4

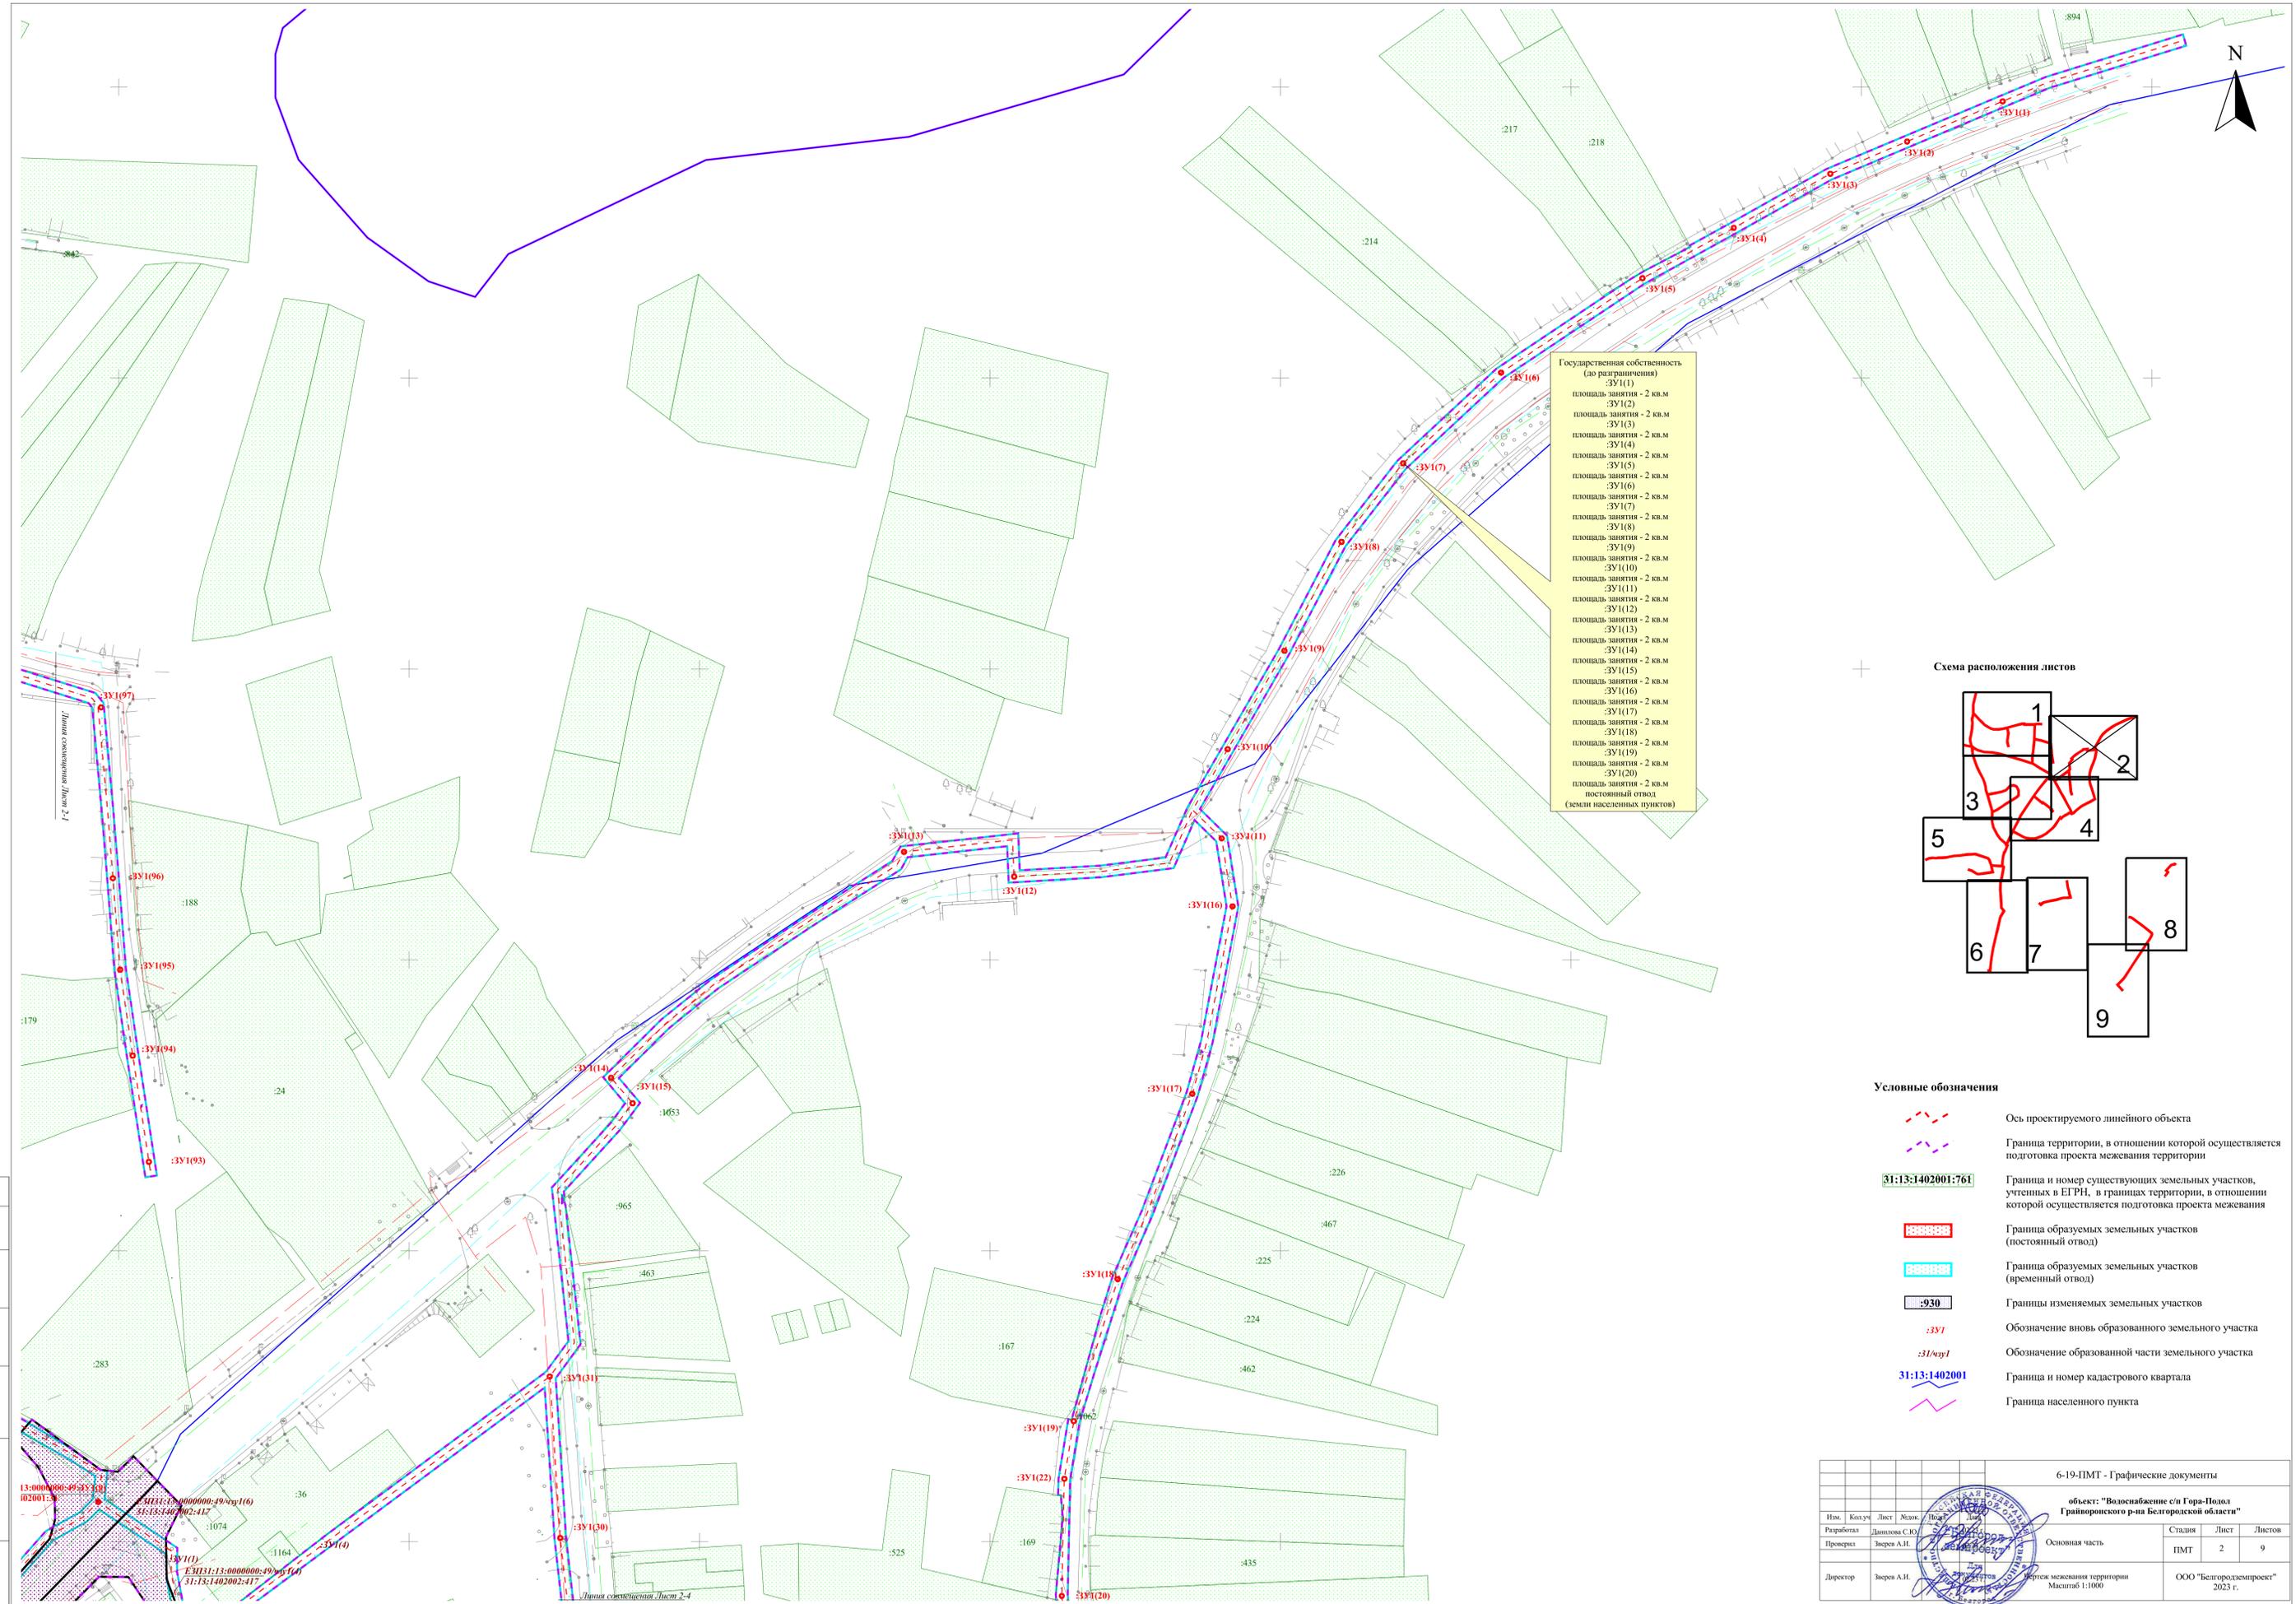

Государственная собственность (до разграничения)



:ЗУ1(1)
площадь застройки - 2 кв.м
:ЗУ1(2)
площадь застройки - 2 кв.м
:ЗУ1(3)
площадь застройки - 2 кв.м
:ЗУ1(4)
площадь застройки - 2 кв.м
:ЗУ1(5)
площадь застройки - 2 кв.м
:ЗУ1(6)
площадь застройки - 2 кв.м
:ЗУ1(7)
площадь застройки - 2 кв.м
:ЗУ1(8)
площадь застройки - 2 кв.м
:ЗУ1(9)
площадь застройки - 2 кв.м
:ЗУ1(10)
площадь застройки - 2 кв.м
:ЗУ1(11)
площадь застройки - 2 кв.м
:ЗУ1(12)
площадь застройки - 2 кв.м
:ЗУ1(13)
площадь застройки - 2 кв.м
:ЗУ1(14)
площадь застройки - 2 кв.м
:ЗУ1(15)
площадь застройки - 2 кв.м
:ЗУ1(16)
площадь застройки - 2 кв.м
:ЗУ1(17)
площадь застройки - 2 кв.м
:ЗУ1(18)
площадь застройки - 2 кв.м
:ЗУ1(19)
площадь застройки - 2 кв.м
:ЗУ1(20)
площадь застройки - 2 кв.м
постоянный отвод (земли населенных пунктов)

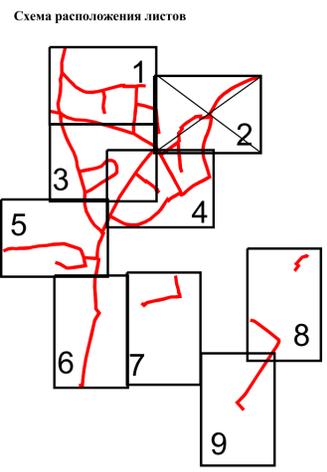

- Условные обозначения
- Ось проектируемого линейного объекта
  - Граница территории, в отношении которой осуществляется подготовка проекта межевания территории
  - Граница и номер существующих земельных участков, учтенных в ЕГРН, в границах территории, в отношении которой осуществляется подготовка проекта межевания
  - Граница образуемых земельных участков (постоянный отвод)
  - Граница образуемых земельных участков (временный отвод)
  - Границы изменяемых земельных участков
  - Обозначение вновь образованного земельного участка
  - Обозначение образованной части земельного участка
  - Граница и номер кадастрового квартала
  - Граница населенного пункта

Имя, № подл. Год, и дата. Взам.инв.№. Согласно.

6-19-ПМТ - Графические документы			
объект: "Возмещение с/п Гора-Полод Грайворонского р-на Белгородской области"			
Имя	Колуч	Лист	Лист
Разработал	Давыдова С.Ю.	2	9
Проверил	Зверев А.И.	ПМТ	2
Основная часть		Студия	Лист
Масштаб 1:1000		ООО "Белгородземпроект"	2023 г.
Директор	Зверев А.И.	Масштаб 1:1000	ООО "Белгородземпроект"

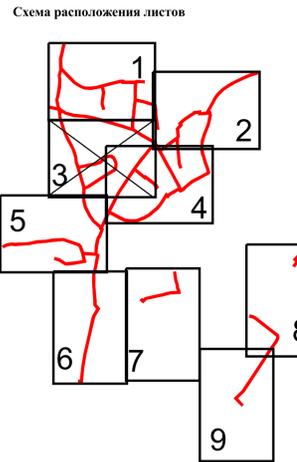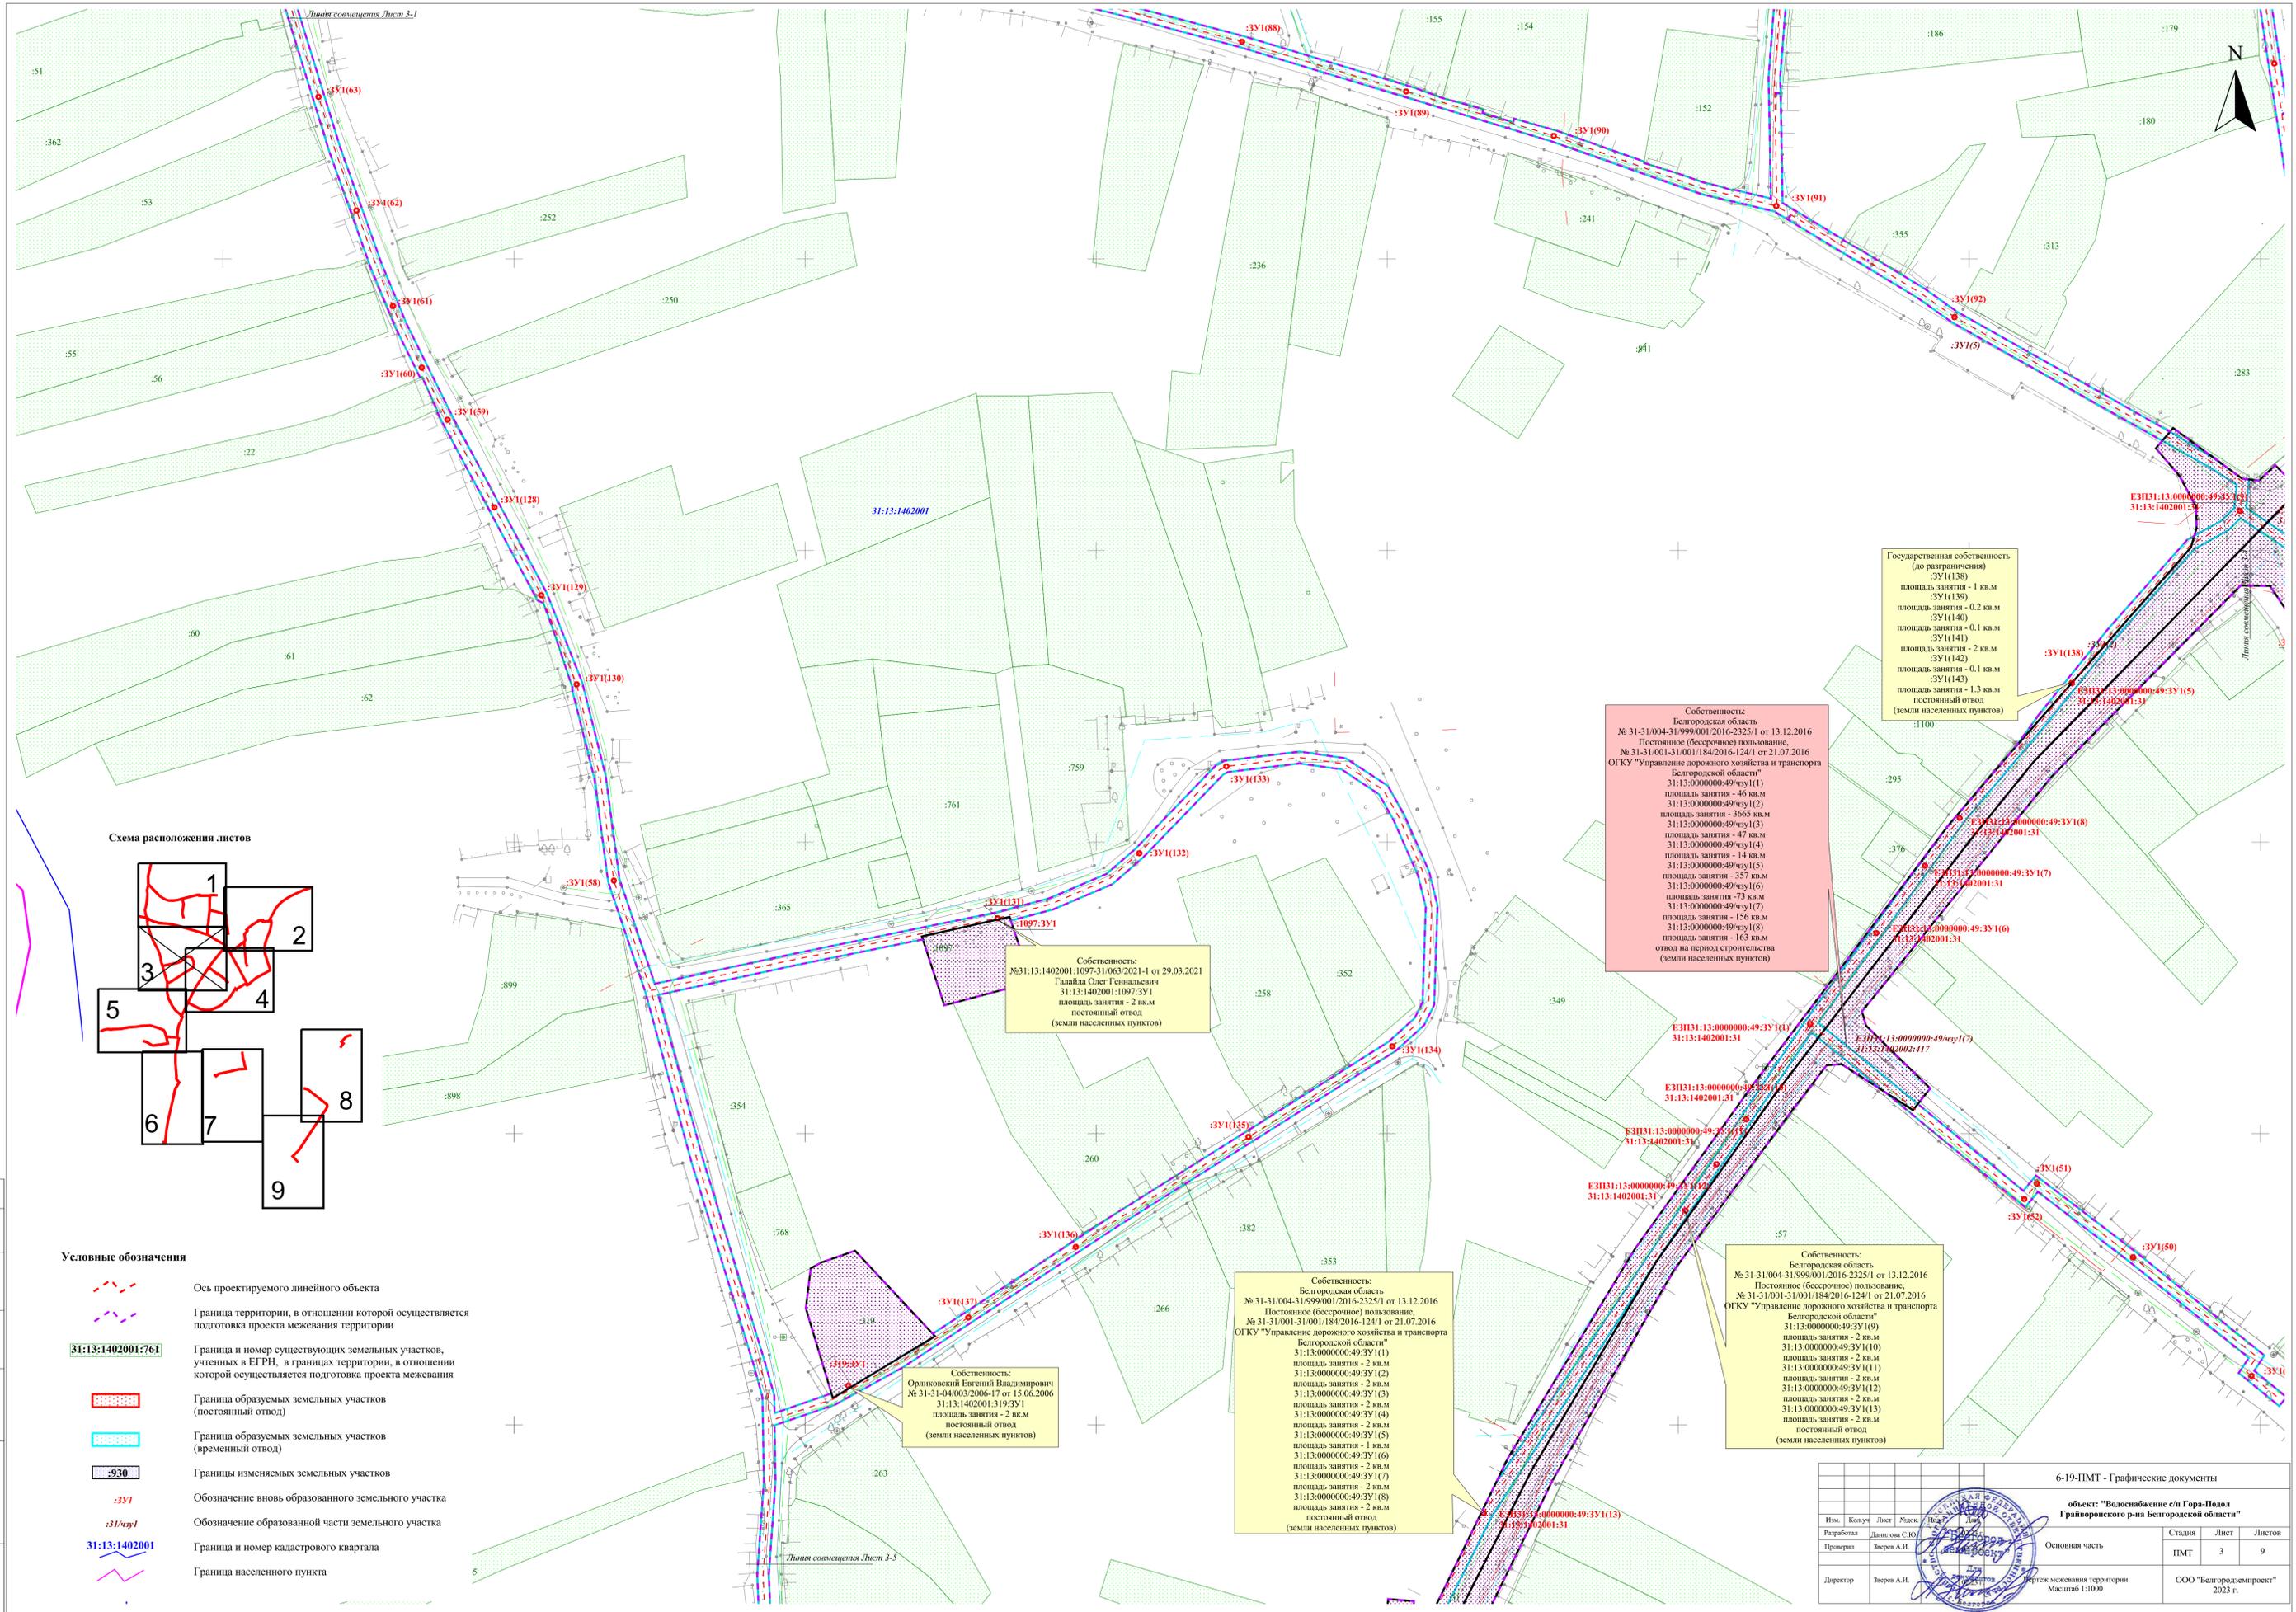

- Условные обозначения**
- Ось проектируемого линейного объекта
  - Граница территории, в отношении которой осуществляется подготовка проекта межевания территории
  - Граница и номер существующих земельных участков, учтенных в ЕГРН, в границах территории, в отношении которой осуществляется подготовка проекта межевания
  - Граница образуемых земельных участков (постоянный отвод)
  - Граница образуемых земельных участков (временный отвод)
  - Границы изменяемых земельных участков
  - Обозначение вновь образованного земельного участка
  - Обозначение образованной части земельного участка
  - Граница и номер кадастрового квартала
  - Граница населенного пункта

**Собственность:**  
 Белгородская область  
 № 31-31/004-31/999/001/2016-2325/1 от 13.12.2016  
 Постоянное (бессрочное) пользование,  
 № 31-31/001-31/001/184/2016-124/1 от 21.07.2016  
 ОГКУ "Управление дорожного хозяйства и транспорта  
 Белгородской области"  
 31:13:0000000-49:ЗУ(1)  
 площадь занятия - 46 кв.м  
 31:13:0000000-49:ЗУ(2)  
 площадь занятия - 3605 кв.м  
 31:13:0000000-49:ЗУ(3)  
 площадь занятия - 47 кв.м  
 31:13:0000000-49:ЗУ(4)  
 площадь занятия - 14 кв.м  
 31:13:0000000-49:ЗУ(5)  
 площадь занятия - 357 кв.м  
 31:13:0000000-49:ЗУ(6)  
 площадь занятия - 73 кв.м  
 31:13:0000000-49:ЗУ(7)  
 площадь занятия - 156 кв.м  
 31:13:0000000-49:ЗУ(8)  
 площадь занятия - 163 кв.м  
 отвод на период строительства  
 (земли населенных пунктов)

**Государственная собственность**  
 (по разграничения)  
 :ЗУ(138)  
 площадь занятия - 1 кв.м  
 :ЗУ(139)  
 площадь занятия - 0,2 кв.м  
 :ЗУ(140)  
 площадь занятия - 0,1 кв.м  
 :ЗУ(141)  
 площадь занятия - 2 кв.м  
 :ЗУ(142)  
 площадь занятия - 0,1 кв.м  
 :ЗУ(143)  
 площадь занятия - 1,3 кв.м  
 постоянный отвод  
 (земли населенных пунктов)

**Собственность:**  
 №31:13:1402001:1097:ЗУ1 от 29.03.2021  
 Галайда Олег Геннадьевич  
 31:13:1402001:1097:ЗУ1  
 площадь занятия - 2 кв.м  
 постоянный отвод  
 (земли населенных пунктов)


**Собственность:**  
 Орликовский Евгений Владимирович  
 № 31-31-04/003/2006-17 от 15.06.2006  
 31:13:1402001:319:ЗУ1  
 площадь занятия - 2 кв.м  
 постоянный отвод  
 (земли населенных пунктов)

**Собственность:**  
 Белгородская область  
 № 31-31/004-31/999/001/2016-2325/1 от 13.12.2016  
 Постоянное (бессрочное) пользование,  
 № 31-31/001-31/001/184/2016-124/1 от 21.07.2016  
 ОГКУ "Управление дорожного хозяйства и транспорта  
 Белгородской области"  
 31:13:0000000-49:ЗУ(1)  
 площадь занятия - 2 кв.м  
 31:13:0000000-49:ЗУ(2)  
 площадь занятия - 2 кв.м  
 31:13:0000000-49:ЗУ(3)  
 площадь занятия - 2 кв.м  
 31:13:0000000-49:ЗУ(4)  
 площадь занятия - 2 кв.м  
 31:13:0000000-49:ЗУ(5)  
 площадь занятия - 1 кв.м  
 31:13:0000000-49:ЗУ(6)  
 площадь занятия - 2 кв.м  
 31:13:0000000-49:ЗУ(7)  
 площадь занятия - 2 кв.м  
 31:13:0000000-49:ЗУ(8)  
 площадь занятия - 2 кв.м  
 постоянный отвод  
 (земли населенных пунктов)

**Собственность:**  
 Белгородская область  
 № 31-31/004-31/999/001/2016-2325/1 от 13.12.2016  
 Постоянное (бессрочное) пользование,  
 № 31-31/001-31/001/184/2016-124/1 от 21.07.2016  
 ОГКУ "Управление дорожного хозяйства и транспорта  
 Белгородской области"  
 31:13:0000000-49:ЗУ(9)  
 площадь занятия - 2 кв.м  
 31:13:0000000-49:ЗУ(10)  
 площадь занятия - 2 кв.м  
 31:13:0000000-49:ЗУ(11)  
 площадь занятия - 2 кв.м  
 31:13:0000000-49:ЗУ(12)  
 площадь занятия - 2 кв.м  
 31:13:0000000-49:ЗУ(13)  
 площадь занятия - 2 кв.м  
 постоянный отвод  
 (земли населенных пунктов)

6-19-ПМТ - Графические документы				Страницы		
Объект: "Возлезащита с/п Гора-Палад Грайворонского р-п Белгородской области"				Лист	Листов	
Основная часть				ПМТ	3	9
Масштаб 1:1000				ООО "Белгородэмпстрой" 2023 г.		

Согласовано: \_\_\_\_\_  
 Подп. и дата: \_\_\_\_\_  
 Взам.инв.№: \_\_\_\_\_  
 Инв.№ подл.: \_\_\_\_\_

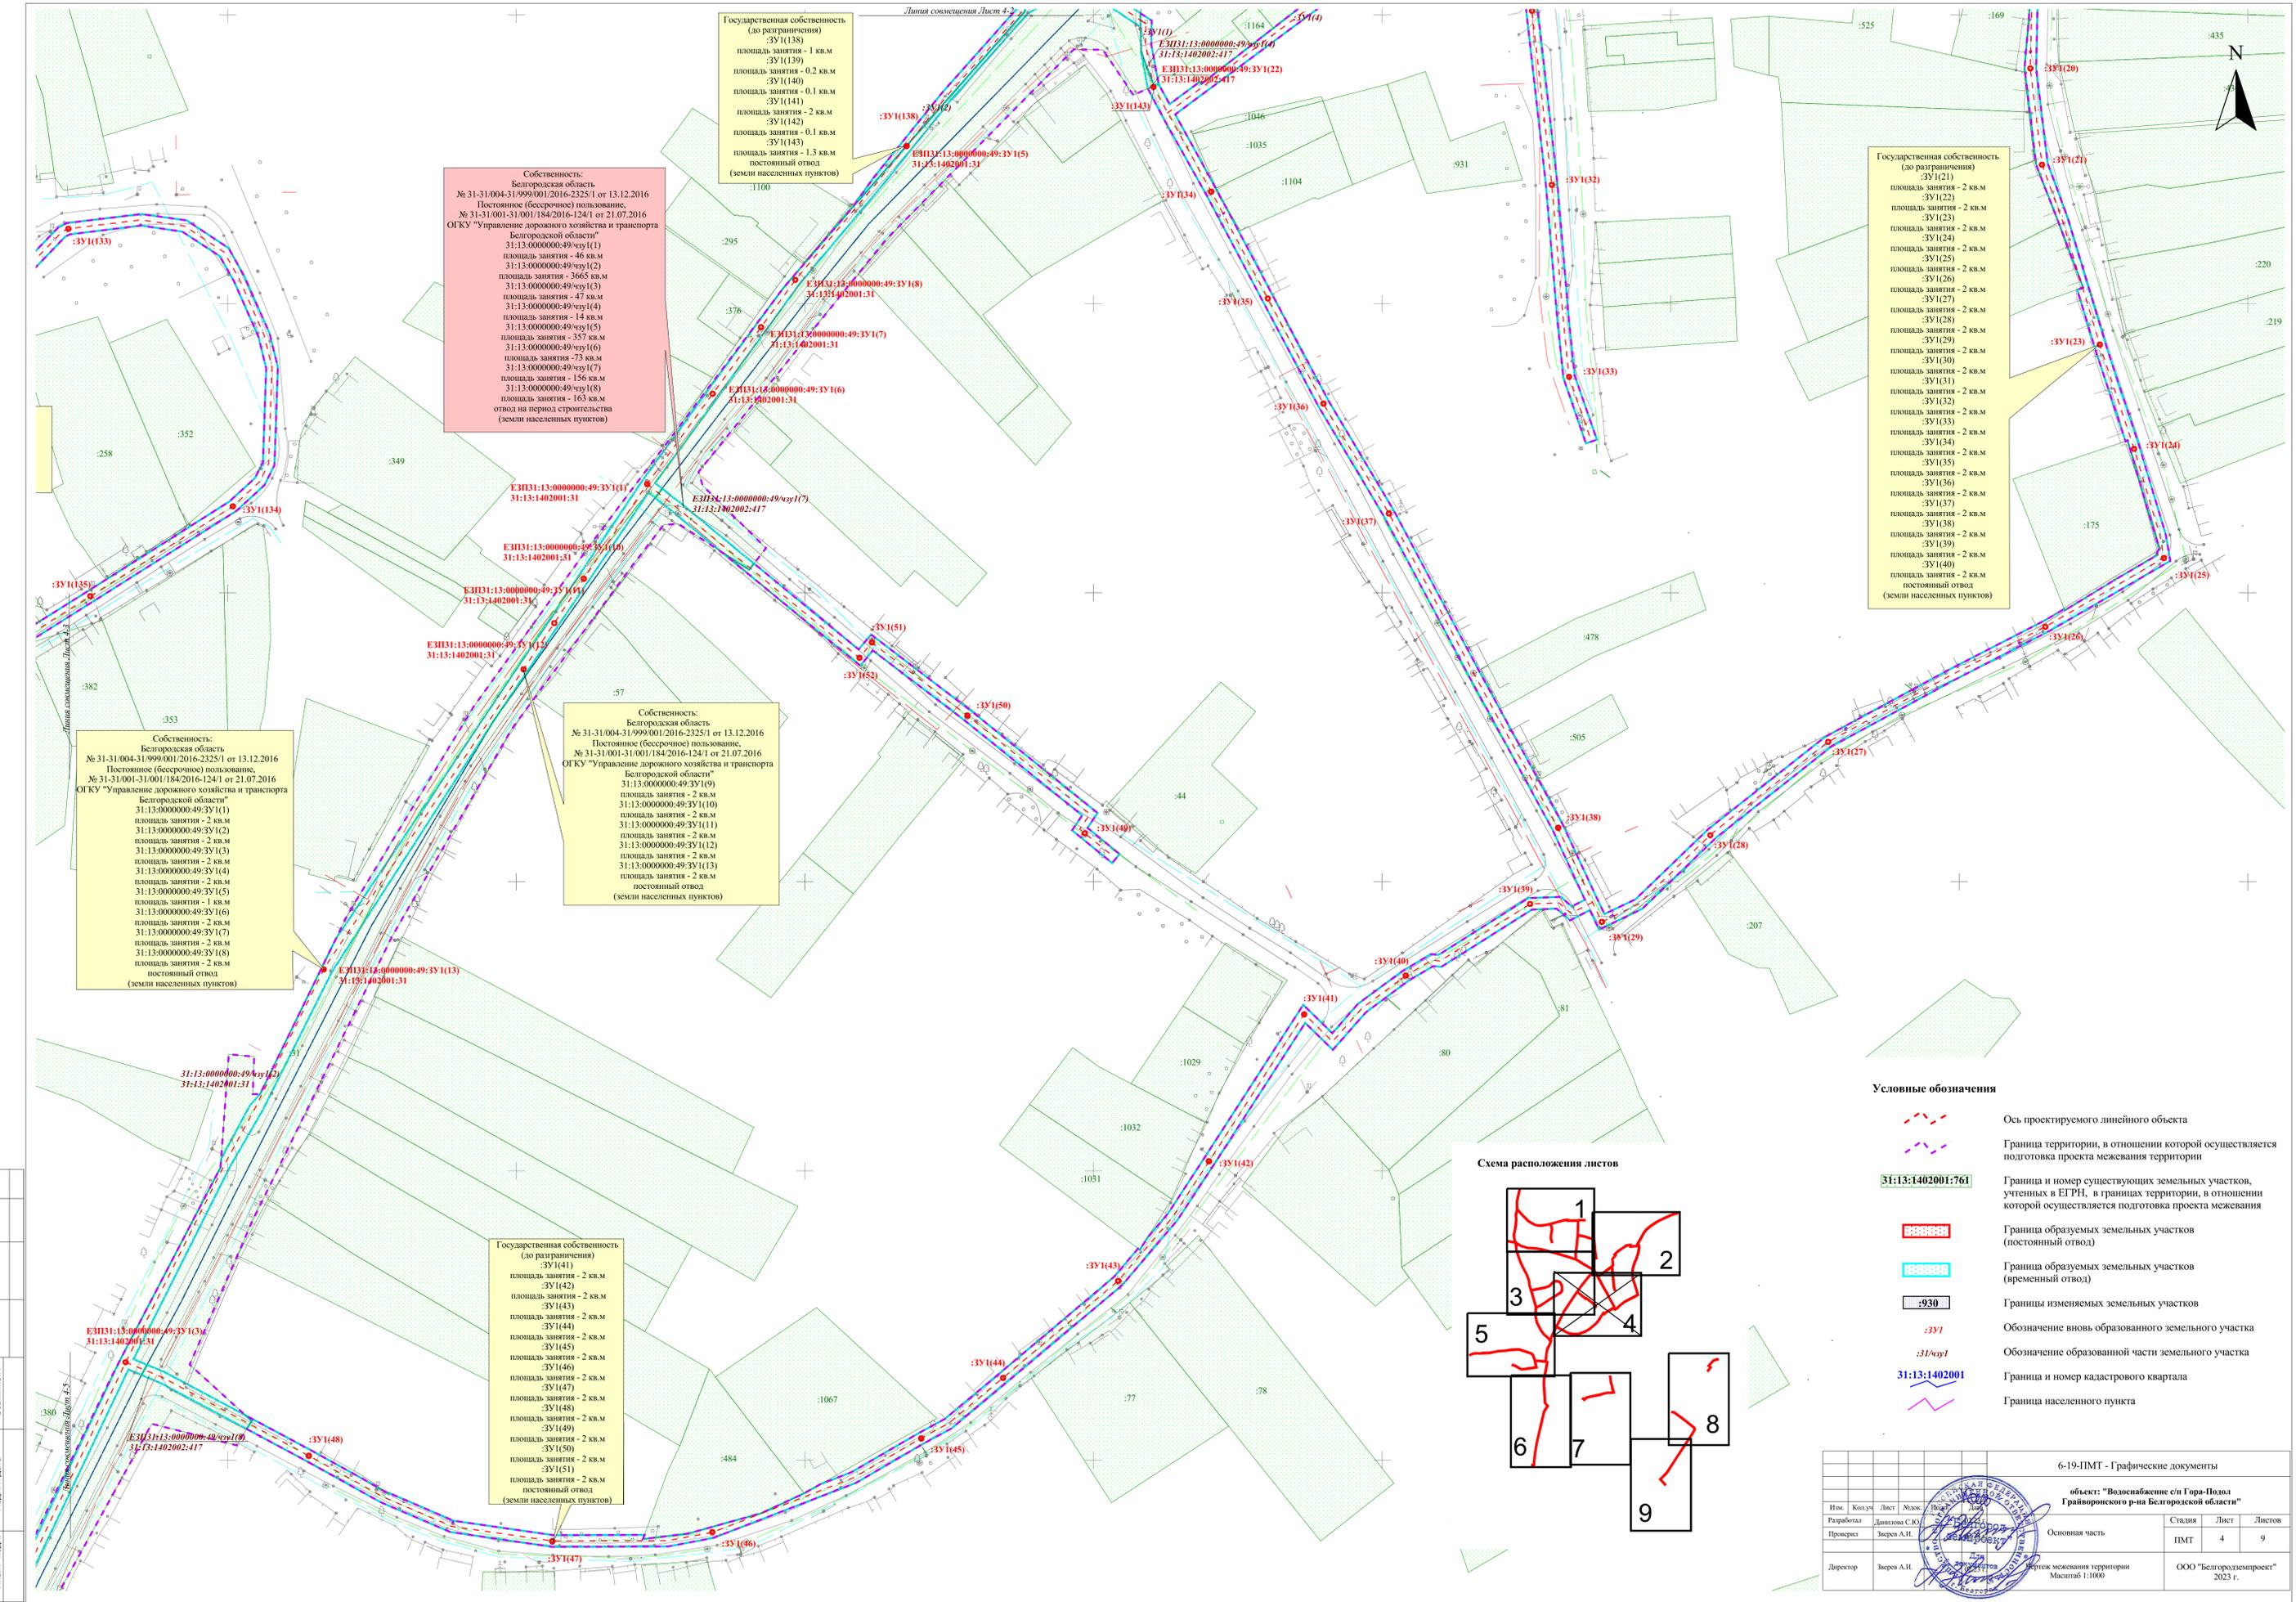

Собственность:  
Белгородская область  
№ 31-31/004-31/999/001/2016-2325/1 от 13.12.2016  
Постоянное (бессрочное) пользование,  
№ 31-31/001-31/001/184/2016-124/1 от 21.07.2016  
ОГКУ "Управление дорожного хозяйства и транспорта  
Белгородской области"  
31:13:000000:49:ЗУ(1)  
площадь занятия - 47 кв.м  
31:13:000000:49:ЗУ(2)  
площадь занятия - 14 кв.м  
31:13:000000:49:ЗУ(3)  
площадь занятия - 357 кв.м  
31:13:000000:49:ЗУ(4)  
площадь занятия - 73 кв.м  
31:13:000000:49:ЗУ(5)  
площадь занятия - 156 кв.м  
31:13:000000:49:ЗУ(6)  
площадь занятия - 163 кв.м  
отвод на период строительства  
(земли населенных пунктов)

Государственная собственность  
(до разграничения)  
:ЗУ(138)  
площадь занятия - 1 кв.м  
:ЗУ(139)  
площадь занятия - 0,2 кв.м  
:ЗУ(140)  
площадь занятия - 2 кв.м  
:ЗУ(141)  
площадь занятия - 0,1 кв.м  
:ЗУ(142)  
площадь занятия - 0,1 кв.м  
:ЗУ(143)  
площадь занятия - 1,3 кв.м  
постоянный отвод  
(земли населенных пунктов)


Собственность:  
Белгородская область  
№ 31-31/004-31/999/001/2016-2325/1 от 13.12.2016  
Постоянное (бессрочное) пользование,  
№ 31-31/001-31/001/184/2016-124/1 от 21.07.2016  
ОГКУ "Управление дорожного хозяйства и транспорта  
Белгородской области"  
31:13:000000:49:ЗУ(1)  
площадь занятия - 2 кв.м  
31:13:000000:49:ЗУ(2)  
площадь занятия - 2 кв.м  
31:13:000000:49:ЗУ(3)  
площадь занятия - 2 кв.м  
31:13:000000:49:ЗУ(4)  
площадь занятия - 2 кв.м  
31:13:000000:49:ЗУ(5)  
площадь занятия - 1 кв.м  
31:13:000000:49:ЗУ(6)  
площадь занятия - 2 кв.м  
31:13:000000:49:ЗУ(7)  
площадь занятия - 2 кв.м  
31:13:000000:49:ЗУ(8)  
площадь занятия - 2 кв.м  
постоянный отвод  
(земли населенных пунктов)

Собственность:  
Белгородская область  
№ 31-31/004-31/999/001/2016-2325/1 от 13.12.2016  
Постоянное (бессрочное) пользование,  
№ 31-31/001-31/001/184/2016-124/1 от 21.07.2016  
ОГКУ "Управление дорожного хозяйства и транспорта  
Белгородской области"  
31:13:000000:49:ЗУ(9)  
площадь занятия - 2 кв.м  
31:13:000000:49:ЗУ(10)  
площадь занятия - 2 кв.м  
31:13:000000:49:ЗУ(11)  
площадь занятия - 2 кв.м  
31:13:000000:49:ЗУ(12)  
площадь занятия - 2 кв.м  
31:13:000000:49:ЗУ(13)  
площадь занятия - 2 кв.м  
постоянный отвод  
(земли населенных пунктов)

Государственная собственность  
(до разграничения)  
:ЗУ(41)  
площадь занятия - 2 кв.м  
:ЗУ(42)  
площадь занятия - 2 кв.м  
:ЗУ(43)  
площадь занятия - 2 кв.м  
:ЗУ(44)  
площадь занятия - 2 кв.м  
:ЗУ(45)  
площадь занятия - 2 кв.м  
:ЗУ(46)  
площадь занятия - 2 кв.м  
:ЗУ(47)  
площадь занятия - 2 кв.м  
:ЗУ(48)  
площадь занятия - 2 кв.м  
:ЗУ(49)  
площадь занятия - 2 кв.м  
:ЗУ(50)  
площадь занятия - 2 кв.м  
:ЗУ(51)  
площадь занятия - 2 кв.м  
постоянный отвод  
(земли населенных пунктов)

Государственная собственность  
(до разграничения)  
:ЗУ(21)  
площадь занятия - 2 кв.м  
:ЗУ(22)  
площадь занятия - 2 кв.м  
:ЗУ(23)  
площадь занятия - 2 кв.м  
:ЗУ(24)  
площадь занятия - 2 кв.м  
:ЗУ(25)  
площадь занятия - 2 кв.м  
:ЗУ(26)  
площадь занятия - 2 кв.м  
:ЗУ(27)  
площадь занятия - 2 кв.м  
:ЗУ(28)  
площадь занятия - 2 кв.м  
:ЗУ(29)  
площадь занятия - 2 кв.м  
:ЗУ(30)  
площадь занятия - 2 кв.м  
:ЗУ(31)  
площадь занятия - 2 кв.м  
:ЗУ(32)  
площадь занятия - 2 кв.м  
:ЗУ(33)  
площадь занятия - 2 кв.м  
:ЗУ(34)  
площадь занятия - 2 кв.м  
:ЗУ(35)  
площадь занятия - 2 кв.м  
:ЗУ(36)  
площадь занятия - 2 кв.м  
:ЗУ(37)  
площадь занятия - 2 кв.м  
:ЗУ(38)  
площадь занятия - 2 кв.м  
:ЗУ(39)  
площадь занятия - 2 кв.м  
:ЗУ(40)  
площадь занятия - 2 кв.м  
постоянный отвод  
(земли населенных пунктов)


- Условные обозначения**
- Ось проектируемого линейного объекта
  - Граница территории, в отношении которой осуществляется подготовка проекта межевания территории
  - Граница и номер существующих земельных участков, учтенных в ЕПРН, в границах территории, в отношении которой осуществляется подготовка проекта межевания
  - Граница образуемых земельных участков (постоянный отвод)
  - Граница образуемых земельных участков (временный отвод)
  - Границы изменяемых земельных участков
  - Обозначение вновь образованного земельного участка
  - Обозначение образованной части земельного участка
  - Граница и номер кадастрового квартала
  - Граница населенного пункта

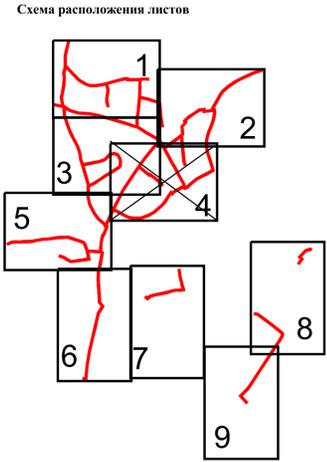


Имя и дата  
Подп. и дата  
Взам.инв.№  
Согласовано

6-19-ПМТ - Графические документы			
объект: "Возоблажение с/п Гора-Полуд Гравировского р-на Белгородской области"			
Имя	Колуч	Лист	Масштаб
Разработал	Давыдова С.Ю.	Лист	1:1000
Проверил	Зверев А.И.	Основная часть	
Директор	Зверев А.И.	Листы межевания территории	ООО "Белгородпроект"
		Масштаб 1:1000	2023 г.
		Страница	Лист
		ПМТ	4
			9

**Условные обозначения**

 -  Ось проектируемого линейного объекта
-  Граница территории, в отношении которой осуществляется подготовка проекта межевания территории
-  31:13:1402001:761 Граница и номер существующих земельных участков, учтенных в ЕГРН, в границах территории, в отношении которой осуществляется подготовка проекта межевания
-  Граница образуемых земельных участков (постоянный отвод)
-  Граница образуемых земельных участков (временный отвод)
-  -930 Границы изменяемых земельных участков
-  :3У1 Обозначение вновь образованного земельного участка
-  :31/чп1 Обозначение образованной части земельного участка
-  31:13:1402001 Граница и номер кадастрового квартала
-  Граница населенного пункта

**Схема расположения листов**

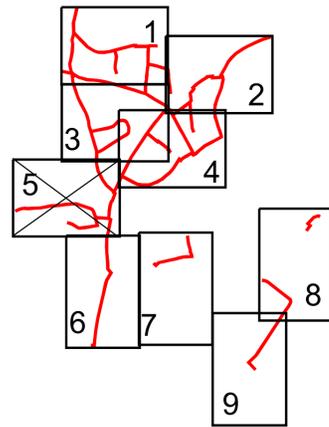

Государственная собственность (до разграничения)  
 :3У2(11) площадь занятия - 2 кв.м  
 :3У2(12) площадь занятия - 2 кв.м  
 :3У2(13) площадь занятия - 2 кв.м  
 :3У2(14) площадь занятия - 2 кв.м  
 :3У2(15) площадь занятия - 2 кв.м  
 :3У2(16) площадь занятия - 2 кв.м  
 :3У2(17) площадь занятия - 2 кв.м  
 :3У2(18) площадь занятия - 2 кв.м  
 :3У2(19) площадь занятия - 2 кв.м  
 :3У2(20) площадь занятия - 2 кв.м  
 :3У2(21) площадь занятия - 2 кв.м  
 постоянный отвод (земли населенных пунктов)

Государственная собственность (до разграничения)  
 :3У2(1) площадь занятия - 3539 кв.м  
 :3У2(2) площадь занятия - 1912 кв.м  
 постоянный отвод на период строительства (земли населенных пунктов)

Село Гора-Подол  
 Гора-Подольского сельского поселения  
 муниципального района  
 Грайворонский район



Согласовано  
Взам.инв.№  
Год, и дата  
Инв.№ подл.

6-19-ПМТ - Графические документы					
объект: "Водоснабжение с/п Гора-Подол Грайворонского р-на Белгородской области"					
Изм.	Колуч.	Лист	Масш.	Лист	Листов
Разработал	Данилова С.Ю.			5	9
Проверил	Зырен А.И.			ПМТ	
Директор	Зырен А.И.	Листов межевания территории Масштаб 1:1000		ООО "Белгородземпроект" 2023 г.	




Листа совмещения Лист 5-6



- Государственная собственность (до разграничения)
- :ЗУ1(51) площадь занятия - 2 кв.м
  - :ЗУ1(52) площадь занятия - 2 кв.м
  - :ЗУ1(53) площадь занятия - 2 кв.м
  - :ЗУ1(54) площадь занятия - 2 кв.м
  - :ЗУ1(55) площадь занятия - 2 кв.м
  - :ЗУ1(56) площадь занятия - 2 кв.м
  - :ЗУ1(57) площадь занятия - 2 кв.м
  - :ЗУ1(58) площадь занятия - 2 кв.м
  - :ЗУ1(59) площадь занятия - 2 кв.м
  - :ЗУ1(60) площадь занятия - 2 кв.м
  - :ЗУ1(61) площадь занятия - 2 кв.м
  - :ЗУ1(62) площадь занятия - 2 кв.м
  - :ЗУ1(63) площадь занятия - 2 кв.м
  - :ЗУ1(64) площадь занятия - 2 кв.м
  - :ЗУ1(65) площадь занятия - 2 кв.м
  - :ЗУ1(66) площадь занятия - 2 кв.м
  - :ЗУ1(67) площадь занятия - 2 кв.м
  - :ЗУ1(68) площадь занятия - 2 кв.м
  - :ЗУ1(69) площадь занятия - 2 кв.м
  - :ЗУ1(70) площадь занятия - 2 кв.м
  - постоянный отвод (земли населенных пунктов)

- Государственная собственность (до разграничения)
- :ЗУ2(1) площадь занятия - 2 кв.м
  - :ЗУ2(2) площадь занятия - 2 кв.м
  - :ЗУ2(3) площадь занятия - 2 кв.м
  - :ЗУ2(4) площадь занятия - 2 кв.м
  - :ЗУ2(5) площадь занятия - 2 кв.м
  - :ЗУ2(6) площадь занятия - 2 кв.м
  - :ЗУ2(7) площадь занятия - 2 кв.м
  - :ЗУ2(8) площадь занятия - 2 кв.м
  - :ЗУ2(9) площадь занятия - 2 кв.м
  - :ЗУ2(10) площадь занятия - 2 кв.м
  - постоянный отвод (земли населенных пунктов)

Схема расположения листов

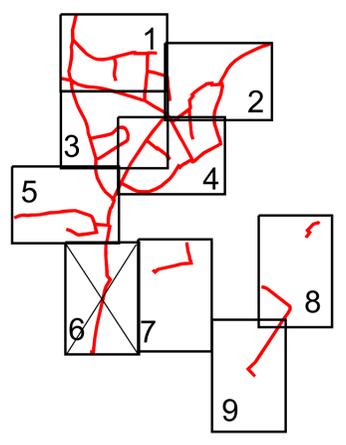


Условные обозначения

- Ось проектируемого линейного объекта
- Граница территории, в отношении которой осуществляется подготовка проекта межевания территории
- Граница и номер существующих земельных участков, учтенных в ЕГРН, в границах территории, в отношении которой осуществляется подготовка проекта межевания
- Граница образуемых земельных участков (постоянный отвод)
- Граница образуемых земельных участков (временный отвод)
- Границы изменяемых земельных участков
- Обозначение вновь образованного земельного участка
- Обозначение образованной части земельного участка
- Граница и номер кадастрового квартала
- Граница населенного пункта

Имя и должность	Подп. и дата	Взам.им.№	Сопоставлено

6-19-ПМТ - Графические документы					
Объект: "Водоснабжение с/п Горы-Полод Грайворонского р-на Белгородской области"					
Изм.	Колуч.	Лист	Масш.	Подп.	Лист
Разработал	Давыдова С.Ю.				
Проверил	Зверев А.И.				
Директор	Зверев А.И.				
Основная часть				Страницы	Листы
ПМТ				6	9
Масштаб 1:1000				ООО "Белгородземпроект" 2023 г.	

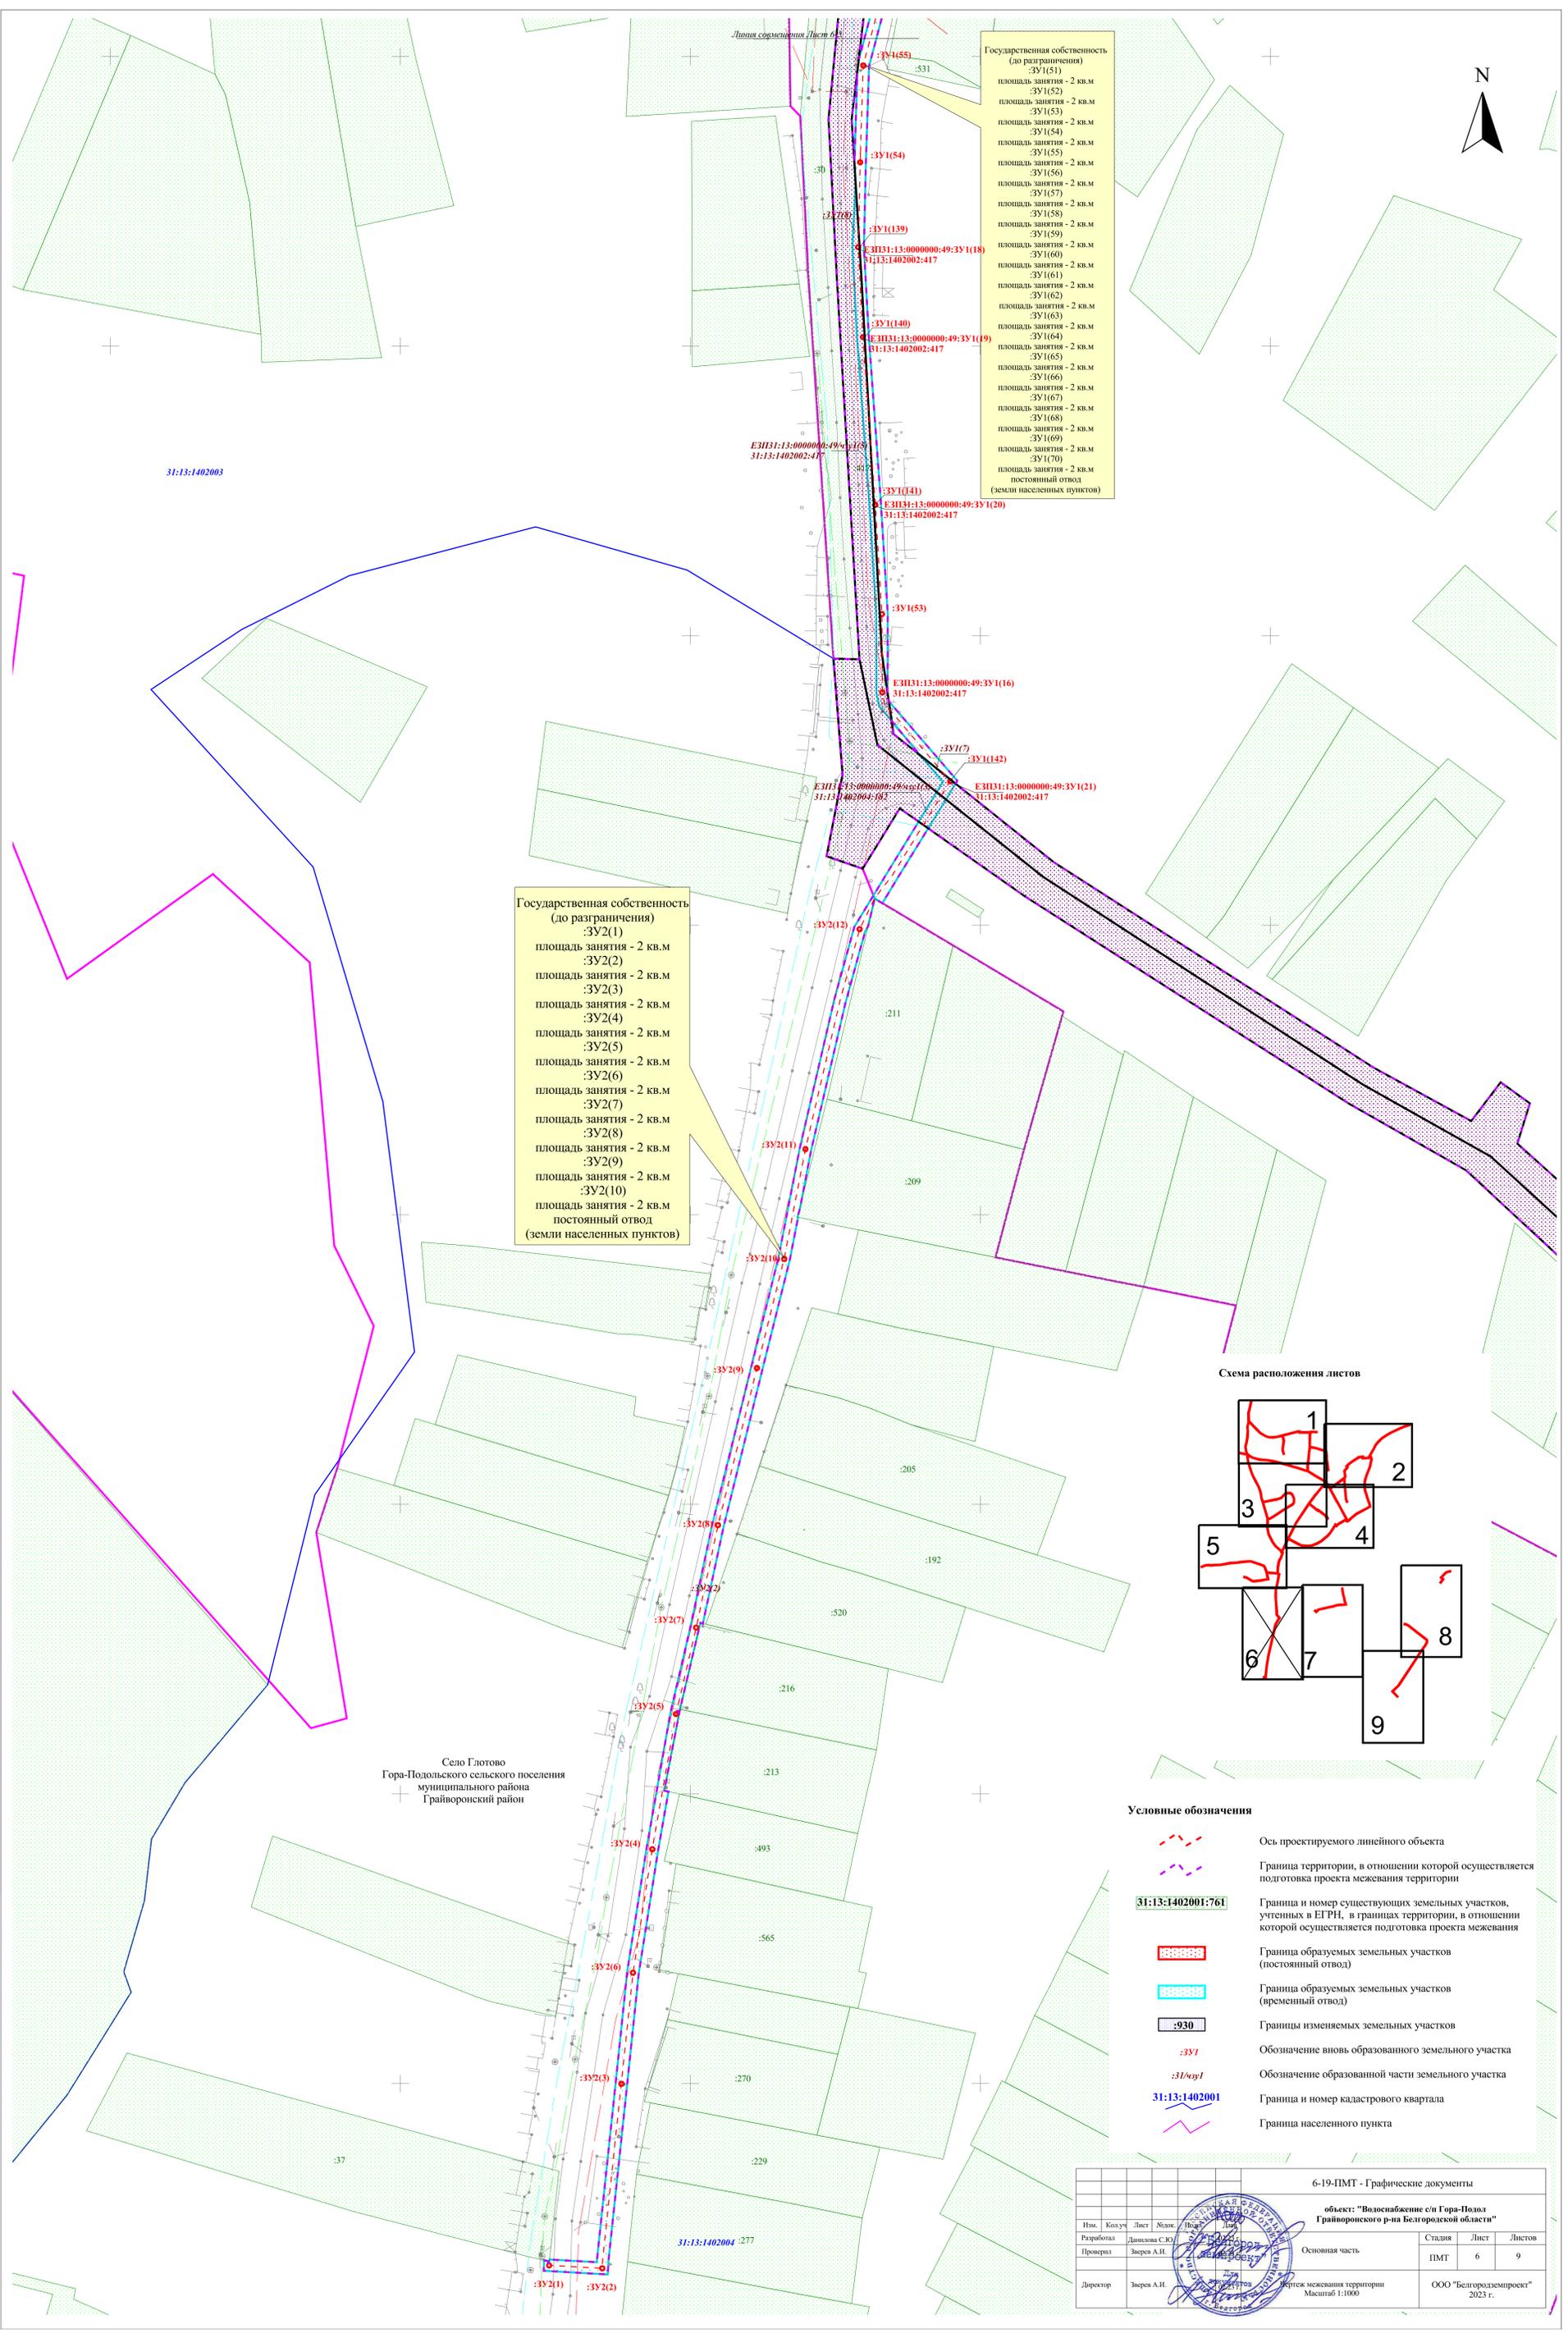

Село Глотова  
Гора-Подольского сельского поселения  
муниципального района  
Грайворонский район




Государственная собственность  
(по кадастровому)

- 33:13:1402001:337(1) площадь задела - 79 кв.м
- 33:13:1402001:337(2) площадь задела - 206 кв.м
- 33:13:1402001:337(3) площадь задела - 6064 кв.м
- 33:13:1402001:337(4) площадь задела - 10761 кв.м
- 33:13:1402001:337(5) площадь задела - 16354 кв.м
- 33:13:1402001:337(6) площадь задела - 266 кв.м
- 33:13:1402001:337(7) площадь задела - 108 кв.м
- 33:13:1402001:337(8) площадь задела - 1041 кв.м

отвод на период строительства  
(земли населенных пунктов)

Схема расположения листов

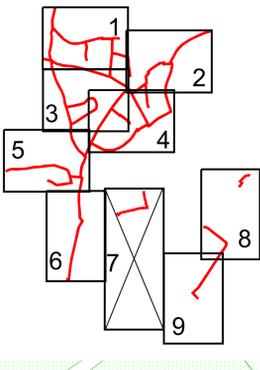

Условные обозначения

- Ось проектируемого линейного объекта
- Граница территории, в отношении которой осуществляется подготовка проекта межевания территории
- Граница и номер существующих земельных участков, учтенных в ЕТРИ, в границах территории, в отношении которой осуществляется подготовка проекта межевания
- Граница образуемых земельных участков (постоянный отвод)
- Граница образуемых земельных участков (временный отвод)
- Границы изменяемых земельных участков
- Обозначение вновь образованной части земельного участка
- Обозначение образованной части земельного участка
- Граница и номер кадастрового квартала
- Граница населенного пункта

6-19-ПМТ - Графические документы			
Имя	Колум	Лист	Листов
Пример	Директор	7	9
Основная часть		ООО "Бесторддизероус"	
Чертеж межевания территории		2023 г.	
Масштаб 1:1000			

Имя и фамилия, Подпись и дата, Владелец №, Ссылка на сайт



Собственность:  
№ 31:13:1402002:1070-31/004/2019-2  
от 21.01.2019  
Белгородская область  
31:13:1402002:1070/чпу1  
площадь заятия - 92 кв.м  
отвод на период строительства  
(земли населенных пунктов)


Собственность:  
№ 31:13:1402002:1070-31/004/2019-2  
от 21.01.2019  
Белгородская область  
31:13:1402002:1070/33/1  
площадь заятия - 2 кв.м  
постоянный отвод  
(земли населенных пунктов)

Собственность,  
№ 31:13:1402002:930-31/017/2020-6  
от 10.04.2020 г.  
Грайворонский городской округ  
31:13:1402002:930/чпу1  
площадь заятия - 76 кв.м  
отвод на период строительства  
(земли населенных пунктов)

Государственная собственность  
(до разграничения)  
:ЗУ1(126)  
площадь заятия - 2 кв.м  
:ЗУ1(127)  
площадь заятия - 2 кв.м  
:ЗУ1(128)  
площадь заятия - 2 кв.м  
:ЗУ1(129)  
площадь заятия - 2 кв.м  
:ЗУ1(130)  
площадь заятия - 2 кв.м  
:ЗУ1(131)  
площадь заятия - 2 кв.м  
:ЗУ1(132)  
площадь заятия - 2 кв.м  
:ЗУ1(133)  
площадь заятия - 2 кв.м  
:ЗУ1(134)  
площадь заятия - 2 кв.м  
:ЗУ1(135)  
площадь заятия - 2 кв.м  
:ЗУ1(136)  
площадь заятия - 2 кв.м  
:ЗУ1(137)  
площадь заятия - 2 кв.м  
постоянный отвод  
(земли населенных пунктов)

Собственность, № 31-31-04/009/2011-492 от 25.10.2011  
Белгородская область  
№ 31-31/004-31/999/001/2016-2325/1 от 13.12.2016  
Постоянное (бессрочное) пользование,  
№ 31:13:0000000:67-31/004/2020-2 от 04.03.2020  
ОГКУ "Управление дорожного хозяйства и транспорта  
Белгородской области"  
31:13:0000000:67/чпу1(1)  
площадь заятия - 30 кв.м  
31:13:0000000:67/чпу1(2)  
площадь заятия - 91 кв.м  
отвод на период строительства  
(земли населенных пунктов)

Схема расположения листов

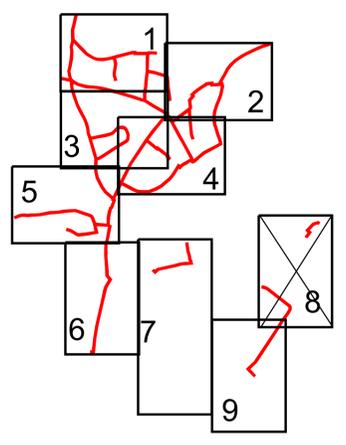


Условные обозначения

-  Ось проектируемого линейного объекта
-  Граница территории, в отношении которой осуществляется подготовка проекта межевания территории
-  Граница и номер существующих земельных участков, учтенных в ЕГРН, в границах территории, в отношении которой осуществляется подготовка проекта межевания
-  Граница образуемых земельных участков (постоянный отвод)
-  Граница образуемых земельных участков (временный отвод)
-  Границы изменяемых земельных участков
-  :ЗУ1
-  :ЗУ1/чпу1
-  31:13:1402001
-  Граница населенного пункта

Линия совмещения Лист 8-9

Имя, ин. №	Подп. и дата	Взам. ин. №	Сопровождено.


6-19-ПМТ - Графические документы					
Объект: "Водоснабжение с/п Гора-Полод Грайворонского р-на Белгородской области"					
Изм.	Колуч.	Лист	Масш.	Подп.	Лист
Разработал	Давыдова С.Ю.	Стдия	Лист	Листов	
Проверил	Зверев А.И.	ПМТ	8	9	
Директор	Зверев А.И.	Основная часть	Лист	Листов	
Линия совмещения территории			ООО "Белгородземпроект" 2023 г.		
Масштаб 1:1000					

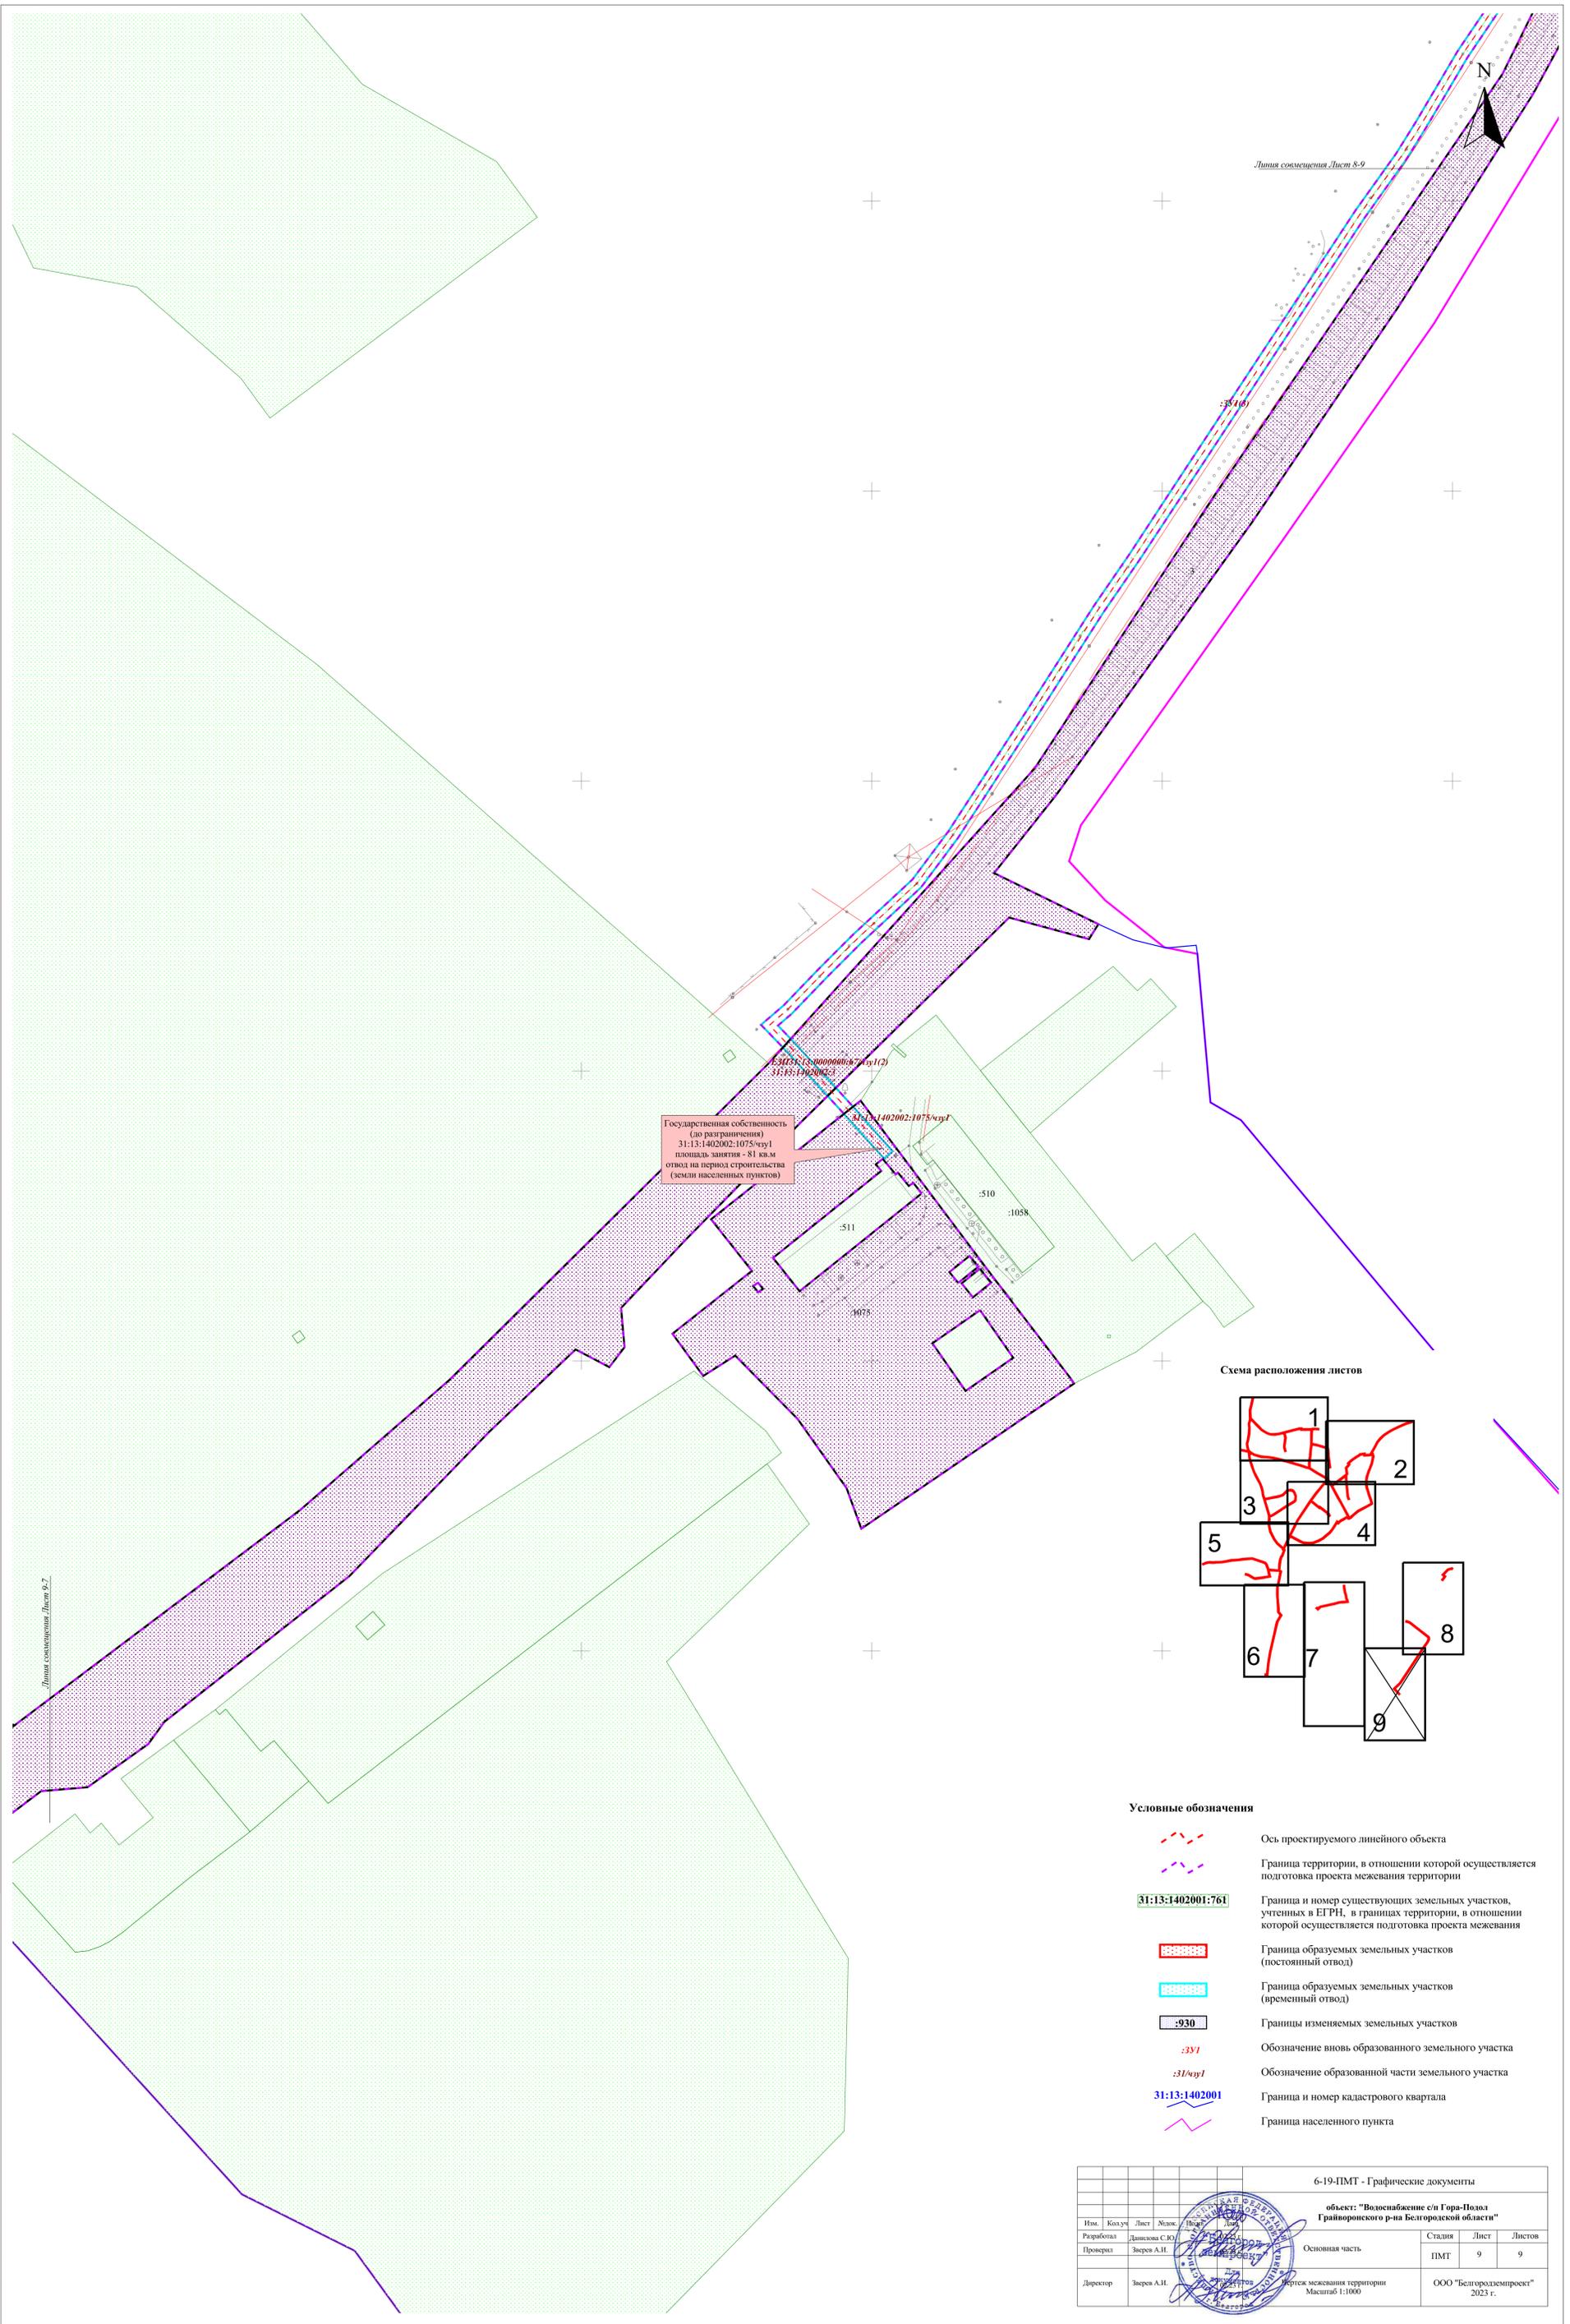

Государственная собственность  
(до разграничения)  
31:13:1402002:1075/куз1  
площадь застройки - 81 кв.м  
отвод на период строительства  
(земли населенных пунктов)

Линия совмещения Листы 8-9

Схема расположения листов

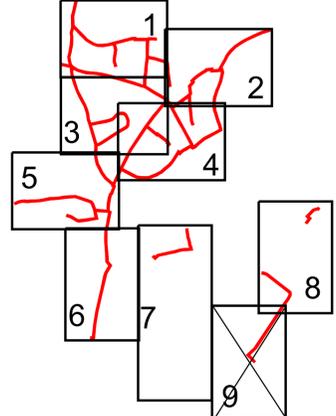

Условные обозначения

- Ось проектируемого линейного объекта
- Граница территории, в отношении которой осуществляется подготовка проекта межевания территории
- Граница и номер существующих земельных участков, учтенных в ЕГРН, в границах территории, в отношении которой осуществляется подготовка проекта межевания
- Граница образуемых земельных участков (постоянный отвод)
- Граница образуемых земельных участков (временный отвод)
- Границы изменяемых земельных участков
- Обозначение вновь образованного земельного участка
- Обозначение образованной части земельного участка
- Граница и номер кадастрового квартала
- Граница населенного пункта

Имя и подпись	Дата	Подпись	Дата
Имя и подпись	Дата	Подпись	Дата
Имя и подпись	Дата	Подпись	Дата

6-19-ПМТ - Графические документы					
Объект: "Водоснабжение с/п Гора-Поля Грайворонского р-на Белгородской области"					
Имя	Колуч	Лист	Масш	Лист	Листов
Разработал	Давыдова С.Ю.	Основная часть	Стдия	Лист	Листов
Проверил	Зверев А.И.	Основная часть	ПМТ	9	9
Директор	Зверев А.И.	Оформление межевания территории	Масштаб	ООО "Белгородземпроект" 2023 г.	
				1:1000	

**Общество с ограниченной ответственностью  
«Белгородское землеустроительное  
проектно-изыскательское предприятие»**

*Свидетельство о допуске к работам по подготовке документации,  
которые оказывают влияние на безопасность объектов капитального  
строительства № 0836-02/П-176 от 31 «августа» 2016 г.  
г. Санкт-Петербург*

**Заказчик – Администрация Грайворогского городского округа**

**ДОКУМЕНТАЦИЯ ПО МЕЖЕВАНИЮ ТЕРРИТОРИИ  
(проект планировки и проект межевания территории)**

для строительства линейного объекта:  
**"Водоснабжение с/п Гора-Подол  
Грайворонского р-на Белгородской области"**

**I Основная часть проекта межевания территории**

Раздел 2 «Проект межевания территории. Текстовая часть»

6-19-ПМТ-ПЗ

Том 3

Генеральный директор



В.И.Нестеров

г. Белгород 2023

Инд. № подл.	Подп. и дата	Взам. инв. №



## Введение

Проект межевания территории подготовлен в составе проекта планировки территории, предусматривающей строительство линейного объекта: «Водоснабжение с/п Гора-Подол Грайворонского р-на Белгородской области», местоположение: с. Глотова, с. Гора-Подол Гора-Подольского сельского поселения Грайворонского городского округа Белгородской области, разработан на основании распоряжения Администрации Грайворонского городского округа №443-р от 17.04.2019 г., «О разработке проекта планировки и проекта межевания территории линейного объекта «Водоснабжение с/п Гора-Подол Грайворонского р-на Белгородской области»», в целях определения местоположения границ образуемых и измененных земельных участков.

Проект межевания территории разработан с использованием исходных материалов, содержащихся в Проекте планировки территории (Основная часть и Материалы по обоснованию).

Территория разработки проекта межевания расположена в кадастровых кварталах **31:13:1402004, 31:13:1402003, 31:13:1402002, 31:13:1402001**.

При разработке проекта межевания территории использованы:

- сведения единого государственного реестра недвижимости (далее ЕГРН);
- сведения о границах зон с особыми условиями использования территорий;
- данные топографической съемки местности.

Проект межевания выполнен в местной системе координат, принятой для осуществления государственного кадастра недвижимости на территории Белгородской области (МСК-31).

Документация по планировке территории не предусматривает установление зон действия публичных сервитутов.

Подготовка проекта межевания осуществляется в целях установления границ незастроенных земельных участков, предназначенных для размещения сетей и сооружений водоснабжения.

Потребность в земельном участке для строительства водовода определен на основании СП 40-102-2000 «Проектирование и монтаж трубопроводов систем водоснабжения и канализации из полимерных материалов». Земельный участок, необходимый для строительства сетей водоснабжения, предоставляется во временное использование. Земельные участки постоянного отвода образуются для размещения сооружений водозабора, колодцев и пожарных гидрантов.

Земельные участки для размещения сетей водоснабжения образуются при разделе из земельных участков, а также из земель, находящихся в не разграниченной государственной собственности.

В границах проектируемой территории определенной проектом межевания имеются зоны с особыми условиями использования территорий:

- 31:13-6.111 - Охранная зона сооружения - газопровод высокого, среднего, низкого давления Грайворонского района Белгородской области;

Взам. инв. №	
Подп. и дата	
Инв. № подл.	

Изм.	Кол. уч.	Лист	№ док.	Подп.	Дата

**6-19-ПМТ-ПЗ**

Лист

2



- 31:13-6.1278 - Зона охраны искусственных объектов;
- 31:13-6.111 - Зона охраны искусственных объектов;
- 31:13-6.360 - Зона с особыми условиями использования территории (охранная зона) ВЛ 10 кВ № 5 от ПС 35/10 Грайворон;
- 31:13-6.509 - Охранная зона ВЛ-0,4кВ №3 КТП-103 ПС Гора Подол;
- 31:13-6.452 - Охранная зона ВЛ-0,4кВ №2 КТП-105 ПС Гора Подол;
- 31:13-6.809 - Охранная зона ВЛ-0,4кВ №1 КТП-105 ПС Гора Подол;
- 31:13-6.691 - Охранная зона ВЛ-0,4кВ №1 КТП-103 ПС Гора Подол;
- 31:13-6.543 - Охранная зона ВЛ-0,4кВ №2 КТП-103 ПС Гора Подол;
- 31:13-6.321 - Охранная зона ВЛ-0,4кВ №1 ЗТП-104 ПС Гора Подол;
- 31:13-6.546 - Охранная зона ВЛ-0,4кВ №1 КТП-512 ПС Грайворон;
- 31:13-6.353 - Охранная зона ВЛ-0,4кВ №3 КТП-518 ПС Грайворон;
- 31:13-6.598 - Охранная зона ВЛ-0,4кВ №2 КТП-512 ПС Грайворон;
- 31:13-6.1100 - Зона охраны искусственных объектов;
- 31:13-6.1001 - Зона охраны искусственных объектов;
- 31:13-6.723 - Охранная зона объекта КТП 105 ПС Гора Подол;
- 31:13-6.590 - Охранная зона объекта КТП 512 ПС Грайворон Грайворонского района Белгородской области;
- 31:13-6.659 - Охранная зона ВЛ 10 кВ №1 ПС Гора-Подол;
- 31:13-6.1278 - Зона охраны искусственных объектов.

Инва. № подл.	Подп. и дата	Взам. инв. №

Изм.	Кол. уч.	Лист	№ док.	Подп.	Дата

**6-19-ПМТ-ПЗ**













Инв. № подл.	Подп. и дата	Взам. инв. №

Изм.	Кол.уч.	Лист	Недок.	Подпись	Дата

**6-19-ПМТ-ПЗ**

Лист  
11

									:3У1(136) – 2 КВ.М. :3У1(137) – 2 КВ.М. :3У1(138) – 1 КВ.М. :3У1(139) – 0.2 КВ.М. :3У1(140) – 0.1 КВ.М. :3У1(141) – 2 КВ.М. :3У1(142) – 0.1 КВ.М. :3У1(143) – 1.3 КВ.М.		
2	31:13:000000 0:49	Белгородская область, р-н Грайворонский , автодорога "Грайворон-Гора-Подол"	50 894	Земли населённых пунктов	Для размещения автомобильной дороги	Белгородская область	Собственность	Путем раздела исходного земельного участка с кадастровым номером 31:13:0000000:49	:49:3У1(1) - 2 КВ.М. :49:3У1(2) - 2 КВ.М. :49:3У1(3) - 2 КВ.М. :49:3У1(4) - 2 КВ.М. :49:3У1(5) - 1 КВ.М. :49:3У1(6) - 2 КВ.М. :49:3У1(7) - 2 КВ.М. :49:3У1(8) - 2 КВ.М. :49:3У1(9) - 2 КВ.М. :49:3У1(10) - 2 КВ.М. :49:3У1(11) - 2 КВ.М. :49:3У1(12) - 2 КВ.М. :49:3У1(13) - 2 КВ.М. :49:3У1(14) - 2 КВ.М. :49:3У1(15) - 2 КВ.М.	Земли населенных пунктов	Градостроительный регламент не распространяется на образуемые земельные участки занятыми линейными объектами(ст.36 п. 4.3 «Градостроительного кодекса»)

Инв. № подл.	Подп. и дата	Взам. инв. №

Изм.	Кол.уч.	Лист	№ док.	Подпись	Дата

**6-19-ПМТ-ПЗ**

Лист  
12

									:49:3У1(16) - 2 кв.м. :49:3У1(17) - 2 кв.м. :49:3У1(18) - 1 кв.м. :49:3У1(19) - 2 кв.м. :49:3У1(20) - 0.1 кв.м. :49:3У1(21) - 2 кв.м. :49:3У1(22) – 0.3 кв.м.		
3	31:13:140200 2:1070	Белгородская область, р-н Грайворонский, с. Гора-Подол, ул. Грайворонская, 24-г/1	1079	Земли населённых пунктов	Для коммунального обслуживания (водонапорная башня, скважина)	Белгородская область	Собственность	Путем раздела исходного земельного участка с кадастровым номером 31:13:1402002:1070	:1070:3У1 - 2 кв.м.	Земли населенных пунктов	Градостроительный регламент не распространяется на образуемые земельные участки занятыми линейными объектами(ст.36 п. 4.3 «Градостроительного кодекса»)
4	31:13:140200 1:319	Белгородская область, р-н Грайворонский, с. Гора-Подол, пер. Сумской, 10	1260	Земли населённых пунктов	Для ведения личного подсобного хозяйства	Зимовец Александр Анатольевич	Собственность	Путем раздела исходного земельного участка с кадастровым номером 31:13:1402001:319	:319:3У1 - 2 кв.м.	Земли населенных пунктов	Градостроительный регламент не распространяется на образуемые земельные участки занятыми линейными объектами(ст.36 п. 4.3 «Градостроительного кодекса»)

16

Инв. № подл.	Подп. и дата	Взам. инв. №

Изм.	Кол.уч.	Лист	№ док.	Подпись	Дата

**6-19-ПМТ-ПЗ**

Лист  
13

5	31:13:1402001:1097	Белгородская область, г.о. Грайворонский, с. Гора-Подол, пер. Стадионный, 3-а	749	Земли населённых пунктов	Для ведения личного подсобного хозяйства	Зимовец Александр Анатольевич	Собственность	Путем раздела исходного земельного участка с кадастровым номером 31:13:1402001:319	:1097:ЗУ1 - 0.2 кв.м	Земли населённых пунктов	Градостроительный регламент не распространяется на образуемые земельные участки занятыми линейными объектами(ст.36 п. 4.3 «Градостроительного кодекса»)
<b>Итого</b>									<b>270 кв.м</b>		
<b>Село Глотово Гора-Подольского сельского поселения Грайворонского городского округа Белгородской области</b>											
1								Образование из земель государственная собственность (до разграничения)	:ЗУ2(1) – 2 кв.м. :ЗУ2(2) – 2 кв.м. :ЗУ2(3) – 2 кв.м. :ЗУ2(4) – 2 кв.м. :ЗУ2(5) – 2 кв.м. :ЗУ2(6) – 2 кв.м. :ЗУ2(7) – 2 кв.м. :ЗУ2(8) – 2 кв.м. :ЗУ2(9) – 2 кв.м. :ЗУ2(10) – 2 кв.м. :ЗУ2(11) – 2 кв.м. :ЗУ2(12) – 2 кв.м. :ЗУ2(13) – 2 кв.м. :ЗУ2(14) – 2 кв.м. :ЗУ2(15) – 2 кв.м. :ЗУ2(16) – 2 кв.м. :ЗУ2(17) – 2 кв.м. :ЗУ2(18) – 2 кв.м. :ЗУ2(19) – 2 кв.м. :ЗУ2(20) – 2 кв.м. :ЗУ2(21) – 2 кв.м.	Земли населённых пунктов	Градостроительный регламент не распространяется на образуемые земельные участки занятыми линейными объектами(ст.36 п. 4.3 «Градостроительного кодекса»)
<b>Итого</b>									<b>35 кв.м</b>		
<b>ИТОГО (образуемые земельные участки)</b>									<b>305 кв.м</b>		

17

Инв. № подл.	Подп. и дата	Взам. инв. №

Изм.	Кол.уч.	Лист	№ док.	Подпись	Дата

**6-19-ГПМТ-ПЗ**

Лист 14

## Перечень и сведения о площади образуемых и изменяемых земельных участков временного отвода

Таблица №2

### Сведения о земельных участках, землях, расположенных в границах проектирования

№ п/п	Кадастровый номер исходного земельного участка	Адрес, местоположение исходного земельного участка	Площадь исходного земельного участка, кв.м	Категория земель исходного земельного участка	Разрешенное использование исходного земельного участка	Правообладатель исходного земельного участка	Вид права на исходный земельный участок	Необходимость образования земельных участков, способ образования	Обозначение образуемого земельного участка Площадь земельного участка в границах проектирования, кв.м	Категория земель, устанавливаемая при разработке документации по межеванию территории	Территориальная зона, Разрешенное использование образуемого земельного участка
1	2	3	4	5	6	7	8	9	10	11	12
<b>Село Гора-Подол Гора-Подольского сельского поселения Грайворонского городского округа Белгородской области</b>											
1								Образование из земель государственная собственность (до разграничения)	:ЗУ1(1) – 79 кв.м. :ЗУ1(2) – 206 кв.м. :ЗУ1(3) – 6064 кв.м. :ЗУ1(4) – 10761 кв.м. :ЗУ1(5) – 16354 кв.м. :ЗУ1(6) – 266 кв.м. :ЗУ1(7)– 108 кв.м. :ЗУ1(8)– 1014 кв.м.	Земли населённых пунктов	Градостроительный регламент не распространяется на образуемые земельные участки занятыми линейными объектами(ст.36 п. 4.3 «Градостроительного кодекса»)
2	31:13:000000 0:49	Белгородская область, р-н Грайворонский , автодорога "Грайворон-Гора-Подол"	50 894	Земли населённых пунктов	Для размещения автомобильной дороги	Белгородская область	Собственность	Путем образования части из исходного земельного участка с кадастровым номером 31:13:000000 0:49	:49:ЗУ1(1) - 2 кв.м. :49:ЗУ1(2) - 2 кв.м. :49:ЗУ1(3) - 2 кв.м. :49:ЗУ1(4) - 2 кв.м. :49:ЗУ1(5) - 1 кв.м. :49:ЗУ1(6) - 2 кв.м. :49:ЗУ1(7) - 2 кв.м. :49:ЗУ1(8) - 2 кв.м.	Земли населённых пунктов	Градостроительный регламент не распространяется на образуемые земельные участки занятыми линейными объектами(ст.36 п. 4.3 «Градостроительного кодекса»)
						ОГКУ "Управление дорожного хозяйства и транспорта Белгородской области"	Постоянное (бессрочное) пользование				

Инв. № подл.	Подп. и дата	Взам. инв. №

Изм.	Кол.уч.	Лист	№ док.	Подпись	Дата

**6-19-Г/МТ-ПЗ**

Лист  
15

3	31:13:140200 2:1070	Белгородская область, р-н Грайворонский, с. Гора-Подол, ул. Грайворонская, 24-г/1	1079	Земли населённых пунктов	Для коммунального обслуживания (водонапорная башня, скважина)	Белгородская область	Собственность	Путем образования части из исходного земельного участка с кадастровым номером 31:13:140200 2:1070	:1070 чзу1 - 92 кв.м.	Земли населённых пунктов	Градостроительный регламент не распространяется на образуемые земельные участки занятыми линейными объектами(ст.36 п. 4.3 «Градостроительного кодекса»)
4	31:13:000000 0:67	Белгородская область, р-н Грайворонский, автодорога Белгород-Грайворон-граница Украины (на Ахтырку, Полтаву, Киев) по землям Гора-Подольского сельского округа	76116	Земли населённых пунктов	Автомобильный транспорт	Белгородская область	Собственность	Путем образования части из исходного земельного участка с кадастровым номером 31:13:000000 0:67	:67/чзу1(1) - 30 кв.м. :67/чзу1(2) - 91 кв.м.	Земли населённых пунктов	Градостроительный регламент не распространяется на образуемые земельные участки занятыми линейными объектами(ст.36 п. 4.3 «Градостроительного кодекса»)
						ОГКУ "Управление дорожного хозяйства и транспорта Белгородской области"	Постоянное (бессрочное) пользование				
5	31:13:140200 2:1075	Белгородская область, р-н Грайворонский, с. Гора-Подол, ул. Кирпичный завод, д. 1-а	8677	Земли населённых пунктов	общее имущество многоквартирного дома	Государственная собственность (до разграничения)	Собственность	Путем образования части из исходного земельного участка с кадастровым номером 31:13:140200 2:1075	:1075/чзу1 – 81 кв.м.	Земли населённых пунктов	Градостроительный регламент не распространяется на образуемые земельные участки занятыми линейными объектами(ст.36 п. 4.3 «Градостроительного кодекса»)

19

Инв. № подл.	Подп. и дата	Взам. инв. №

Изм.	Колуч	Лист	Недок.	Подпись	Дата

6	31:13:140200 2:930	Белгородская обл., р-н Грайворонский , с. Гора-Подол, ул. Грайворонская, 24-г	5743	Земли насе- лённых пунктов	под про- мыш- ленным объек- том (станция обезже- лезива- ния во- ды)	Грайворонский городской округ	Собстве- нность	Путем обра- зования час- ти из исход- ного земель- ного участка с кадастровым номером 31:13:140200 2:930	:930/чзу1 – 76 кв.м	Земли населённых пунктов	Градостроитель- ный регламент не распространяется на образуемые земельные участки занятыми линейными объектами(ст.36 п. 4.3 «Градостроитель- ного кодекса»)
<b>Итого</b>									<b>39 771 кв.м</b>		
<b>Село Глотова Гора-Подольского сельского поселения Грайворонского городского округа Белгородской области</b>											
в е д е н и я	С							Образование из земель государст- венная соб- ственность (до разграниче- ния)	:ЗУ2(1) – 3539 кв.м. :ЗУ2(2) – 1912 кв.м.	Земли населённых пунктов	Градостроитель- ный регламент не распространяется на образуемые земельные участки занятыми линейными объектами(ст.36 п. 4.3 «Градостроитель- ного кодекса»)
<b>Итого</b>									<b>5 451 кв.м</b>		
<b>ИТОГО</b>									<b>45 222 кв.м</b>		

Сведения о нахождении и целевом назначении лесов, виды разрешенного использования лесного участка в границах особо защитных участков лесов: образуемых и (или) изменяемых лесных участков в границах проекта межевания не имеется.

Сведения и перечень кадастровых номеров существующих земельных участков, на которых линейный объект может быть размещен на условиях сервитута, публичного сервитута: существующих земельных участков, на которых линейный объект может быть размещен на условиях сервитута, публичного сервитута не имеется.

6-19-ГМТ-ПЗ

## 2. Каталог координат характерных точек границ образуемых земельных участков

Таблица 3

### Каталог координат характерных точек границ образуемых земельных участков постоянного отвода

:ЗУ1(1) Государственная собственность (до разграничения) категория земель – земли населённых пунктов (площадь занятия – 234 кв. м.)		
Номер точки	X	Y
1	381545.87	1262498.66
2	381545.73	1262499.11
3	381545.35	1262499.38
4	381544.89	1262499.38
5	381544.51	1262499.11
6	381544.37	1262498.66
7	381544.51	1262498.22
8	381544.89	1262497.95
9	381545.35	1262497.95
10	381545.73	1262498.22
1	381545.87	1262498.66
:ЗУ1(2)		
Номер точки	X	Y
533	381532.08	1262465.78
534	381531.94	1262466.22
535	381531.56	1262466.49
536	381531.1	1262466.49
537	381530.72	1262466.22
538	381530.58	1262465.78
539	381530.72	1262465.34
540	381531.1	1262465.07
541	381531.56	1262465.07
542	381531.94	1262465.34
533	381532.08	1262465.78
:ЗУ1(3)		
Номер точки	X	Y
643	381520.97	1262439.33
644	381520.82	1262439.77
645	381520.45	1262440.04
646	381519.98	1262440.04
647	381519.61	1262439.77
648	381519.47	1262439.33

649	381519.61	1262438.89
650	381519.98	1262438.61
651	381520.45	1262438.61
652	381520.82	1262438.89
643	381520.97	1262439.33
:ЗУ1(4)		
Номер точки	X	Y
753	381502.4	1262406.1
754	381502.25	1262406.54
755	381501.88	1262406.81
756	381501.41	1262406.81
757	381501.04	1262406.54
758	381500.9	1262406.1
759	381501.04	1262405.66
760	381501.41	1262405.38
761	381501.88	1262405.38
762	381502.25	1262405.66
753	381502.4	1262406.1
:ЗУ1(5)		
Номер точки	X	Y
863	381485.08	1262374.65
864	381484.94	1262375.1
865	381484.56	1262375.37
866	381484.1	1262375.37
867	381483.72	1262375.1
868	381483.58	1262374.65
869	381483.72	1262374.21
870	381484.1	1262373.94
871	381484.56	1262373.94
872	381484.94	1262374.21
863	381485.08	1262374.65
:ЗУ1(6)		
Номер точки	X	Y
973	381452.65	1262325.98
974	381452.51	1262326.42
975	381452.13	1262326.69
976	381451.67	1262326.69
977	381451.29	1262326.42
978	381451.15	1262325.98
979	381451.29	1262325.54
980	381451.67	1262325.27

Инва. № подл.	Взам. инв. №
	Подп. и дата

Изм.	Кол. уч.	Лист	№ док.	Подп.	Дата
------	----------	------	--------	-------	------

6-19-ПМТ-ПЗ

Лист

17

981	381452.13	1262325.27
982	381452.51	1262325.54
973	381452.65	1262325.98
:3У1(7)		
Номер точки	X	Y
1083	381421.47	1262292.27
1084	381421.33	1262292.71
1085	381420.95	1262292.98
1086	381420.49	1262292.98
1087	381420.11	1262292.71
1088	381419.97	1262292.27
1089	381420.11	1262291.83
1090	381420.49	1262291.56
1091	381420.95	1262291.56
1092	381421.33	1262291.83
1083	381421.47	1262292.27
:3У1(8)		
Номер точки	X	Y
1193	381394.45	1262271.01
1194	381394.31	1262271.45
1195	381393.93	1262271.72
1196	381393.47	1262271.72
1197	381393.09	1262271.45
1198	381392.95	1262271.01
1199	381393.09	1262270.57
1200	381393.47	1262270.29
1201	381393.93	1262270.29
1202	381394.31	1262270.57
1193	381394.45	1262271.01
:3У1(9)		
Номер точки	X	Y
1303	381357.02	1262251.38
1304	381356.88	1262251.82
1305	381356.5	1262252.09
1306	381356.04	1262252.09
1307	381355.66	1262251.82
1308	381355.52	1262251.38
1309	381355.66	1262250.94
1310	381356.04	1262250.67
1311	381356.5	1262250.67
1312	381356.88	1262250.94
1303	381357.02	1262251.38
:3У1(10)		
Номер точки	X	Y
11	381323.18	1262231.83
12	381323.03	1262232.27
13	381322.66	1262232.54
14	381322.19	1262232.54

15	381321.82	1262232.27
16	381321.68	1262231.83
17	381321.82	1262231.39
18	381322.19	1262231.11
19	381322.66	1262231.11
20	381323.03	1262231.39
11	381323.18	1262231.83
:3У1(11)		
Номер точки	X	Y
124	381292.53	1262229.75
125	381292.39	1262230.19
126	381292.01	1262230.46
127	381291.55	1262230.46
128	381291.17	1262230.19
129	381291.03	1262229.75
130	381291.17	1262229.31
131	381291.55	1262229.03
132	381292.01	1262229.03
133	381292.39	1262229.31
124	381292.53	1262229.75
:3У1(12)		
Номер точки	X	Y
234	381279.4	1262158.31
235	381279.25	1262158.75
236	381278.88	1262159.03
237	381278.42	1262159.03
238	381278.04	1262158.75
239	381277.9	1262158.31
240	381278.04	1262157.87
241	381278.42	1262157.6
242	381278.88	1262157.6
243	381279.25	1262157.87
234	381279.4	1262158.31
:3У1(13)		
Номер точки	X	Y
344	381287.88	1262120.38
345	381287.74	1262120.82
346	381287.36	1262121.09
347	381286.9	1262121.09
348	381286.52	1262120.82
349	381286.38	1262120.38
350	381286.52	1262119.93
351	381286.9	1262119.66
352	381287.36	1262119.66
353	381287.74	1262119.93
344	381287.88	1262120.38
:3У1(14)		
Номер точки	X	Y

Взам. инв. №

Подп. и дата

Инв. № подл.

Изм.	Кол. уч.	Лист	№ док.	Подп.	Дата

6-19-ПМТ-ПЗ

Лист

18

Формат А4

444	381210.26	1262019.5
445	381210.12	1262019.94
446	381209.74	1262020.22
447	381209.28	1262020.22
448	381208.9	1262019.94
449	381208.76	1262019.5
450	381208.9	1262019.06
451	381209.28	1262018.79
452	381209.74	1262018.79
453	381210.12	1262019.06
444	381210.26	1262019.5
:ЗУ1(15)		
Номер точки	X	Y
483	381201.5	1262026.9
484	381201.35	1262027.34
485	381200.98	1262027.61
486	381200.51	1262027.61
487	381200.14	1262027.34
488	381200	1262026.9
489	381200.14	1262026.46
490	381200.51	1262026.19
491	381200.98	1262026.19
492	381201.35	1262026.46
483	381201.5	1262026.9
:ЗУ1(16)		
Номер точки	X	Y
493	381269.15	1262233.48
494	381269.01	1262233.93
495	381268.63	1262234.2
496	381268.17	1262234.2
497	381267.8	1262233.93
498	381267.65	1262233.48
499	381267.8	1262233.04
500	381268.17	1262232.77
501	381268.63	1262232.77
502	381269.01	1262233.04
493	381269.15	1262233.48
:ЗУ1(17)		
Номер точки	X	Y
503	381204.73	1262219.64
504	381204.59	1262220.08
505	381204.21	1262220.36
506	381203.75	1262220.36
507	381203.37	1262220.08
508	381203.23	1262219.64
509	381203.37	1262219.2
510	381203.75	1262218.93
511	381204.21	1262218.93
512	381204.59	1262219.2

503	381204.73	1262219.64
:ЗУ1(18)		
Номер точки	X	Y
513	381141.02	1262193.99
514	381140.88	1262194.43
515	381140.51	1262194.7
516	381140.04	1262194.7
517	381139.67	1262194.43
518	381139.52	1262193.99
519	381139.67	1262193.55
520	381140.04	1262193.28
521	381140.51	1262193.28
522	381140.88	1262193.55
513	381141.02	1262193.99
:ЗУ1(19)		
Номер точки	X	Y
523	381092.22	1262178.81
524	381092.07	1262179.25
525	381091.7	1262179.53
526	381091.24	1262179.53
527	381090.86	1262179.25
528	381090.72	1262178.81
529	381090.86	1262178.37
530	381091.24	1262178.1
531	381091.7	1262178.1
532	381092.07	1262178.37
523	381092.22	1262178.81
:ЗУ1(20)		
Номер точки	X	Y
543	381032.14	1262174.69
544	381031.99	1262175.13
545	381031.62	1262175.4
546	381031.16	1262175.4
547	381030.78	1262175.13
548	381030.64	1262174.69
549	381030.78	1262174.25
550	381031.16	1262173.98
551	381031.62	1262173.98
552	381031.99	1262174.25
543	381032.14	1262174.69
:ЗУ1(21)		
Номер точки	X	Y
553	380998.82	1262178.73
554	380998.68	1262179.17
555	380998.3	1262179.44
556	380997.84	1262179.44
557	380997.46	1262179.17
558	380997.32	1262178.73

Взам. инв. №	
Подп. и дата	
Инв. № подл.	

Изм.	Кол. уч.	Лист	№ док.	Подп.	Дата
------	----------	------	--------	-------	------

6-19-ПМТ-ПЗ

Лист

19

559	380997.46	1262178.29
560	380997.84	1262178.01
561	380998.3	1262178.01
562	380998.68	1262178.29
553	380998.82	1262178.73
:ЗУ1(22)		
Номер точки	X	Y
563	381072.38	1262175.58
564	381072.24	1262176.02
565	381071.87	1262176.3
566	381071.4	1262176.3
567	381071.03	1262176.02
568	381070.88	1262175.58
569	381071.03	1262175.14
570	381071.4	1262174.87
571	381071.87	1262174.87
572	381072.24	1262175.14
563	381072.38	1262175.58
:ЗУ1(23)		
Номер точки	X	Y
573	380936.62	1262198.76
574	380936.48	1262199.2
575	380936.1	1262199.47
576	380935.64	1262199.47
577	380935.26	1262199.2
578	380935.12	1262198.76
579	380935.26	1262198.32
580	380935.64	1262198.05
581	380936.1	1262198.05
582	380936.48	1262198.32
573	380936.62	1262198.76
:ЗУ1(24)		
Номер точки	X	Y
583	380900.52	1262210.63
584	380900.38	1262211.08
585	380900	1262211.35
586	380899.54	1262211.35
587	380899.17	1262211.08
588	380899.02	1262210.63
589	380899.17	1262210.19
590	380899.54	1262209.92
591	380900	1262209.92
592	380900.38	1262210.19
583	380900.52	1262210.63
:ЗУ1(25)		
Номер точки	X	Y
593	380862.77	1262220.98
594	380862.62	1262221.42

595	380862.25	1262221.69
596	380861.79	1262221.69
597	380861.41	1262221.42
598	380861.27	1262220.98
599	380861.41	1262220.53
600	380861.79	1262220.26
601	380862.25	1262220.26
602	380862.62	1262220.53
593	380862.77	1262220.98
:ЗУ1(26)		
Номер точки	X	Y
603	380838.96	1262179.85
604	380838.81	1262180.29
605	380838.44	1262180.57
606	380837.98	1262180.57
607	380837.6	1262180.29
608	380837.46	1262179.85
609	380837.6	1262179.41
610	380837.98	1262179.14
611	380838.44	1262179.14
612	380838.81	1262179.41
603	380838.96	1262179.85
:ЗУ1(27)		
Номер точки	X	Y
613	380799.17	1262104.6
614	380799.03	1262105.04
615	380798.65	1262105.32
616	380798.19	1262105.32
617	380797.81	1262105.04
618	380797.67	1262104.6
619	380797.81	1262104.16
620	380798.19	1262103.89
621	380798.65	1262103.89
622	380799.03	1262104.16
613	380799.17	1262104.6
:ЗУ1(28)		
Номер точки	X	Y
623	380766.88	1262063.75
624	380766.73	1262064.19
625	380766.36	1262064.46
626	380765.9	1262064.46
627	380765.52	1262064.19
628	380765.38	1262063.75
629	380765.52	1262063.31
630	380765.9	1262063.04
631	380766.36	1262063.04
632	380766.73	1262063.31
623	380766.88	1262063.75
:ЗУ1(29)		

Взам. инв. №
Подп. и дата
Инв. № подл.

Изм.	Кол. уч.	Лист	№ док.	Подп.	Дата
------	----------	------	--------	-------	------

6-19-ПМТ-ПЗ

Лист

20

Формат А4

Номер точки	X	Y
633	380736.9	1262026.19
634	380736.75	1262026.63
635	380736.38	1262026.91
636	380735.91	1262026.91
637	380735.54	1262026.63
638	380735.4	1262026.19
639	380735.54	1262025.75
640	380735.91	1262025.48
641	380736.38	1262025.48
642	380736.75	1262025.75
633	380736.9	1262026.19
:ЗУ1(30)		
Номер точки	X	Y
653	381052.06	1262001.99
654	381051.92	1262002.43
655	381051.54	1262002.7
656	381051.08	1262002.7
657	381050.7	1262002.43
658	381050.56	1262001.99
659	381050.7	1262001.55
660	381051.08	1262001.28
661	381051.54	1262001.28
662	381051.92	1262001.55
653	381052.06	1262001.99
:ЗУ1(31)		
Номер точки	X	Y
663	381107.57	1261998.38
664	381107.43	1261998.82
665	381107.05	1261999.09
666	381106.59	1261999.09
667	381106.21	1261998.82
668	381106.07	1261998.38
669	381106.21	1261997.94
670	381106.59	1261997.66
671	381107.05	1261997.66
672	381107.43	1261997.94
663	381107.57	1261998.38
:ЗУ1(32)		
Номер точки	X	Y
673	380991.88	1262008.81
674	380991.73	1262009.25
675	380991.36	1262009.52
676	380990.89	1262009.52
677	380990.52	1262009.25
678	380990.38	1262008.81
679	380990.52	1262008.36
680	380990.89	1262008.09

681	380991.36	1262008.09
682	380991.73	1262008.36
673	380991.88	1262008.81
:ЗУ1(33)		
Номер точки	X	Y
683	380925.47	1262014.81
684	380925.32	1262015.25
685	380924.95	1262015.52
686	380924.49	1262015.52
687	380924.11	1262015.25
688	380923.97	1262014.81
689	380924.11	1262014.37
690	380924.49	1262014.1
691	380924.95	1262014.1
692	380925.32	1262014.37
683	380925.47	1262014.81
:ЗУ1(34)		
Номер точки	X	Y
693	380989.49	1261890.81
694	380989.35	1261891.25
695	380988.98	1261891.52
696	380988.51	1261891.52
697	380988.14	1261891.25
698	380987.99	1261890.81
699	380988.14	1261890.37
700	380988.51	1261890.1
701	380988.98	1261890.1
702	380989.35	1261890.37
693	380989.49	1261890.81
:ЗУ1(35)		
Номер точки	X	Y
703	380952.54	1261910.42
704	380952.4	1261910.86
705	380952.02	1261911.13
706	380951.56	1261911.13
707	380951.18	1261910.86
708	380951.04	1261910.42
709	380951.18	1261909.98
710	380951.56	1261909.71
711	380952.02	1261909.71
712	380952.4	1261909.98
703	380952.54	1261910.42
:ЗУ1(36)		
Номер точки	X	Y
713	380916.19	1261929.7
714	380916.05	1261930.14
715	380915.67	1261930.41
716	380915.21	1261930.41

Взам. инв. №

Подп. и дата

Инв. № подл.

Изм.	Кол. уч.	Лист	№ док.	Подп.	Дата

6-19-ПМТ-ПЗ

Лист

21

Формат А4

717	380914.83	1261930.14
718	380914.69	1261929.7
719	380914.83	1261929.26
720	380915.21	1261928.99
721	380915.67	1261928.99
722	380916.05	1261929.26
713	380916.19	1261929.7
:ЗУ1(37)		
Номер точки	X	Y
723	380878.16	1261952.39
724	380878.02	1261952.83
725	380877.64	1261953.1
726	380877.18	1261953.1
727	380876.8	1261952.83
728	380876.66	1261952.39
729	380876.8	1261951.95
730	380877.18	1261951.68
731	380877.64	1261951.68
732	380878.02	1261951.95
723	380878.16	1261952.39
:ЗУ1(38)		
Номер точки	X	Y
733	380769.43	1262011.04
734	380769.29	1262011.48
735	380768.91	1262011.75
736	380768.45	1262011.75
737	380768.07	1262011.48
738	380767.93	1262011.04
739	380768.07	1262010.6
740	380768.45	1262010.32
741	380768.91	1262010.32
742	380769.29	1262010.6
733	380769.43	1262011.04
:ЗУ1(39)		
Номер точки	X	Y
743	380743.11	1262001.31
744	380742.96	1262001.75
745	380742.59	1262002.03
746	380742.13	1262002.03
747	380741.75	1262001.75
748	380741.61	1262001.31
749	380741.75	1262000.87
750	380742.13	1262000.6
751	380742.59	1262000.6
752	380742.96	1262000.87
743	380743.11	1262001.31
:ЗУ1(40)		
Номер точки	X	Y

763	380718.31	1261958.25
764	380718.17	1261958.69
765	380717.79	1261958.96
766	380717.33	1261958.96
767	380716.96	1261958.69
768	380716.81	1261958.25
769	380716.96	1261957.81
770	380717.33	1261957.54
771	380717.79	1261957.54
772	380718.17	1261957.81
763	380718.31	1261958.25
:ЗУ1(41)		
Номер точки	X	Y
773	380704.9	1261923.02
774	380704.75	1261923.46
775	380704.38	1261923.73
776	380703.91	1261923.73
777	380703.54	1261923.46
778	380703.4	1261923.02
779	380703.54	1261922.58
780	380703.91	1261922.3
781	380704.38	1261922.3
782	380704.75	1261922.58
773	380704.9	1261923.02
:ЗУ1(42)		
Номер точки	X	Y
783	380654.12	1261890.04
784	380653.97	1261890.48
785	380653.6	1261890.76
786	380653.13	1261890.76
787	380652.76	1261890.48
788	380652.62	1261890.04
789	380652.76	1261889.6
790	380653.13	1261889.33
791	380653.6	1261889.33
792	380653.97	1261889.6
783	380654.12	1261890.04
:ЗУ1(43)		
Номер точки	X	Y
793	380612.69	1261858.56
794	380612.54	1261859
795	380612.17	1261859.27
796	380611.71	1261859.27
797	380611.33	1261859
798	380611.19	1261858.56
799	380611.33	1261858.12
800	380611.71	1261857.84
801	380612.17	1261857.84
802	380612.54	1261858.12

Взам. инв. №	
Подп. и дата	
Инв. № подл.	

Изм.	Кол. уч.	Лист	№ док.	Подп.	Дата

6-19-ПМТ-ПЗ

Лист

22

Формат А4

793	380612.69	1261858.56
:ЗУ1(44)		
Номер точки	X	Y
803	380579.12	1261818.64
804	380578.98	1261819.08
805	380578.6	1261819.36
806	380578.14	1261819.36
807	380577.76	1261819.08
808	380577.62	1261818.64
809	380577.76	1261818.2
810	380578.14	1261817.93
811	380578.6	1261817.93
812	380578.98	1261818.2
803	380579.12	1261818.64
:ЗУ1(45)		
Номер точки	X	Y
813	380558.26	1261790.29
814	380558.12	1261790.73
815	380557.74	1261791
816	380557.28	1261791
817	380556.9	1261790.73
818	380556.76	1261790.29
819	380556.9	1261789.85
820	380557.28	1261789.57
821	380557.74	1261789.57
822	380558.12	1261789.85
813	380558.26	1261790.29
:ЗУ1(46)		
Номер точки	X	Y
823	380525.78	1261717.91
824	380525.63	1261718.35
825	380525.26	1261718.62
826	380524.79	1261718.62
827	380524.42	1261718.35
828	380524.28	1261717.91
829	380524.42	1261717.47
830	380524.79	1261717.19
831	380525.26	1261717.19
832	380525.63	1261717.47
823	380525.78	1261717.91
:ЗУ1(47)		
Номер точки	X	Y
833	380522.71	1261662.49
834	380522.57	1261662.93
835	380522.19	1261663.2
836	380521.73	1261663.2
837	380521.36	1261662.93
838	380521.21	1261662.49

839	380521.36	1261662.05
840	380521.73	1261661.77
841	380522.19	1261661.77
842	380522.57	1261662.05
833	380522.71	1261662.49
:ЗУ1(48)		
Номер точки	X	Y
843	380552.22	1261578.09
844	380552.08	1261578.53
845	380551.7	1261578.8
846	380551.24	1261578.8
847	380550.87	1261578.53
848	380550.72	1261578.09
849	380550.87	1261577.65
850	380551.24	1261577.38
851	380551.7	1261577.38
852	380552.08	1261577.65
843	380552.22	1261578.09
:ЗУ1(49)		
Номер точки	X	Y
853	380767.57	1261846.98
854	380767.42	1261847.43
855	380767.05	1261847.7
856	380766.58	1261847.7
857	380766.21	1261847.43
858	380766.07	1261846.98
859	380766.21	1261846.54
860	380766.58	1261846.27
861	380767.05	1261846.27
862	380767.42	1261846.54
853	380767.57	1261846.98
:ЗУ1(50)		
Номер точки	X	Y
873	380808.28	1261806.33
874	380808.14	1261806.77
875	380807.76	1261807.05
876	380807.3	1261807.05
877	380806.93	1261806.77
878	380806.78	1261806.33
879	380806.93	1261805.89
880	380807.3	1261805.62
881	380807.76	1261805.62
882	380808.14	1261805.89
873	380808.28	1261806.33
:ЗУ1(51)		
Номер точки	X	Y
883	380833.54	1261773.22
884	380833.4	1261773.66

Взам. инв. №

Подп. и дата

Инв. № подл.

Изм.	Кол. уч.	Лист	№ док.	Подп.	Дата
------	----------	------	--------	-------	------

6-19-ПМТ-ПЗ

Лист

23

Формат А4

885	380833.02	1261773.94
886	380832.56	1261773.94
887	380832.18	1261773.66
888	380832.04	1261773.22
889	380832.18	1261772.78
890	380832.56	1261772.51
891	380833.02	1261772.51
892	380833.4	1261772.78
883	380833.54	1261773.22

:ЗУ1(52)

Номер точки	X	Y
893	380828.27	1261768.9
894	380828.13	1261769.34
895	380827.75	1261769.61
896	380827.29	1261769.61
897	380826.91	1261769.34
898	380826.77	1261768.9
899	380826.91	1261768.46
900	380827.29	1261768.18
901	380827.75	1261768.18
902	380828.13	1261768.46
893	380828.27	1261768.9

:ЗУ1(53)

Номер точки	X	Y
903	379958.18	1261416.04
904	379958.03	1261416.48
905	379957.66	1261416.75
906	379957.2	1261416.75
907	379956.82	1261416.48
908	379956.68	1261416.04
909	379956.82	1261415.6
910	379957.2	1261415.33
911	379957.66	1261415.33
912	379958.03	1261415.6
903	379958.18	1261416.04

:ЗУ1(54)

Номер точки	X	Y
913	380114.2	1261408.56
914	380114.06	1261409
915	380113.68	1261409.27
916	380113.22	1261409.27
917	380112.84	1261409
918	380112.7	1261408.56
919	380112.84	1261408.12
920	380113.22	1261407.84
921	380113.68	1261407.84
922	380114.06	1261408.12
913	380114.2	1261408.56

:ЗУ1(55)

Номер точки	X	Y
923	380147.66	1261409.63
924	380147.51	1261410.07
925	380147.14	1261410.34
926	380146.68	1261410.34
927	380146.3	1261410.07
928	380146.16	1261409.63
929	380146.3	1261409.19
930	380146.68	1261408.91
931	380147.14	1261408.91
932	380147.51	1261409.19
923	380147.66	1261409.63

:ЗУ1(56)

Номер точки	X	Y
933	380520.31	1261406.48
934	380520.17	1261406.92
935	380519.79	1261407.19
936	380519.33	1261407.19
937	380518.95	1261406.92
938	380518.81	1261406.48
939	380518.95	1261406.04
940	380519.33	1261405.77
941	380519.79	1261405.77
942	380520.17	1261406.04
933	380520.31	1261406.48

:ЗУ1(57)

Номер точки	X	Y
943	380621.78	1261346.98
944	380621.63	1261347.42
945	380621.26	1261347.7
946	380620.8	1261347.7
947	380620.42	1261347.42
948	380620.28	1261346.98
949	380620.42	1261346.54
950	380620.8	1261346.27
951	380621.26	1261346.27
952	380621.63	1261346.54
943	380621.78	1261346.98

:ЗУ1(58)

Номер точки	X	Y
953	380937.53	1261284.29
954	380937.39	1261284.73
955	380937.01	1261285
956	380936.55	1261285
957	380936.17	1261284.73
958	380936.03	1261284.29
959	380936.17	1261283.85
960	380936.55	1261283.58

Взам. инв. №	
Подп. и дата	
Инв. № подл.	

Изм.	Кол. уч.	Лист	№ док.	Подп.	Дата

6-19-ПМТ-ПЗ

961	380937.01	1261283.58
962	380937.39	1261283.85
953	380937.53	1261284.29
:ЗУ1(59)		
Номер точки	X	Y
963	381095.68	1261227.16
964	381095.53	1261227.6
965	381095.16	1261227.87
966	381094.69	1261227.87
967	381094.32	1261227.6
968	381094.18	1261227.16
969	381094.32	1261226.72
970	381094.69	1261226.44
971	381095.16	1261226.44
972	381095.53	1261226.72
963	381095.68	1261227.16
:ЗУ1(60)		
Номер точки	X	Y
983	381113.55	1261218.28
984	381113.41	1261218.72
985	381113.04	1261219
986	381112.57	1261219
987	381112.2	1261218.72
988	381112.05	1261218.28
989	381112.2	1261217.84
990	381112.57	1261217.57
991	381113.04	1261217.57
992	381113.41	1261217.84
983	381113.55	1261218.28
:ЗУ1(61)		
Номер точки	X	Y
993	381134.67	1261208.36
994	381134.53	1261208.8
995	381134.15	1261209.07
996	381133.69	1261209.07
997	381133.31	1261208.8
998	381133.17	1261208.36
999	381133.31	1261207.92
1000	381133.69	1261207.64
1001	381134.15	1261207.64
1002	381134.53	1261207.92
993	381134.67	1261208.36
:ЗУ1(62)		
Номер точки	X	Y
1003	381167.41	1261195.87
1004	381167.27	1261196.31
1005	381166.89	1261196.58
1006	381166.43	1261196.58

1007	381166.05	1261196.31
1008	381165.91	1261195.87
1009	381166.05	1261195.43
1010	381166.43	1261195.16
1011	381166.89	1261195.16
1012	381167.27	1261195.43
1003	381167.41	1261195.87
:ЗУ1(63)		
Номер точки	X	Y
1013	381206.41	1261182.82
1014	381206.27	1261183.26
1015	381205.89	1261183.54
1016	381205.43	1261183.54
1017	381205.05	1261183.26
1018	381204.91	1261182.82
1019	381205.05	1261182.38
1020	381205.43	1261182.11
1021	381205.89	1261182.11
1022	381206.27	1261182.38
1013	381206.41	1261182.82
:ЗУ1(64)		
Номер точки	X	Y
1023	381313.21	1261155.55
1024	381313.07	1261155.99
1025	381312.69	1261156.26
1026	381312.23	1261156.26
1027	381311.85	1261155.99
1028	381311.71	1261155.55
1029	381311.85	1261155.11
1030	381312.23	1261154.83
1031	381312.69	1261154.83
1032	381313.07	1261155.11
1023	381313.21	1261155.55
:ЗУ1(65)		
Номер точки	X	Y
1033	381323.25	1261105.55
1034	381323.11	1261105.99
1035	381322.73	1261106.26
1036	381322.27	1261106.26
1037	381321.89	1261105.99
1038	381321.75	1261105.55
1039	381321.89	1261105.1
1040	381322.27	1261104.83
1041	381322.73	1261104.83
1042	381323.11	1261105.1
1033	381323.25	1261105.55
:ЗУ1(66)		
Номер точки	X	Y

Взам. инв. №

Подп. и дата

Инв. № подл.

Изм.	Кол. уч.	Лист	№ док.	Подп.	Дата

6-19-ПМТ-ПЗ

Лист

25

Формат А4

1043	381300.99	1261181.56
1044	381300.85	1261182
1045	381300.47	1261182.28
1046	381300.01	1261182.28
1047	381299.64	1261182
1048	381299.49	1261181.56
1049	381299.64	1261181.12
1050	381300.01	1261180.85
1051	381300.47	1261180.85
1052	381300.85	1261181.12
1043	381300.99	1261181.56
:ЗУ1(67)		
Номер точки	X	Y
1053	381323.32	1261158.02
1054	381323.18	1261158.47
1055	381322.8	1261158.74
1056	381322.34	1261158.74
1057	381321.97	1261158.47
1058	381321.82	1261158.02
1059	381321.97	1261157.58
1060	381322.34	1261157.31
1061	381322.8	1261157.31
1062	381323.18	1261157.58
1053	381323.32	1261158.02
:ЗУ1(68)		
Номер точки	X	Y
1063	381352.26	1261150.65
1064	381352.11	1261151.09
1065	381351.74	1261151.37
1066	381351.27	1261151.37
1067	381350.9	1261151.09
1068	381350.76	1261150.65
1069	381350.9	1261150.21
1070	381351.27	1261149.94
1071	381351.74	1261149.94
1072	381352.11	1261150.21
1063	381352.26	1261150.65
:ЗУ1(69)		
Номер точки	X	Y
1073	381378.86	1261146.92
1074	381378.72	1261147.36
1075	381378.35	1261147.64
1076	381377.88	1261147.64
1077	381377.51	1261147.36
1078	381377.36	1261146.92
1079	381377.51	1261146.48
1080	381377.88	1261146.21
1081	381378.35	1261146.21
1082	381378.72	1261146.48

1073	381378.86	1261146.92
:ЗУ1(70)		
Номер точки	X	Y
1093	381411.48	1261155.35
1094	381411.33	1261155.79
1095	381410.96	1261156.06
1096	381410.5	1261156.06
1097	381410.12	1261155.79
1098	381409.98	1261155.35
1099	381410.12	1261154.9
1100	381410.5	1261154.63
1101	381410.96	1261154.63
1102	381411.33	1261154.9
1093	381411.48	1261155.35
:ЗУ1(71)		
Номер точки	X	Y
1103	381465	1261164.16
1104	381464.85	1261164.6
1105	381464.48	1261164.87
1106	381464.01	1261164.87
1107	381463.64	1261164.6
1108	381463.5	1261164.16
1109	381463.64	1261163.72
1110	381464.01	1261163.44
1111	381464.48	1261163.44
1112	381464.85	1261163.72
1103	381465	1261164.16
:ЗУ1(72)		
Номер точки	X	Y
1113	381439.55	1261159.97
1114	381439.41	1261160.41
1115	381439.03	1261160.68
1116	381438.57	1261160.68
1117	381438.19	1261160.41
1118	381438.05	1261159.97
1119	381438.19	1261159.53
1120	381438.57	1261159.25
1121	381439.03	1261159.25
1122	381439.41	1261159.53
1113	381439.55	1261159.97
:ЗУ1(73)		
Номер точки	X	Y
1123	381517.05	1261167.32
1124	381516.91	1261167.76
1125	381516.53	1261168.04
1126	381516.07	1261168.04
1127	381515.69	1261167.76
1128	381515.55	1261167.32

Взам. инв. №	
Подп. и дата	
Инв. № подл.	

Изм.	Кол. уч.	Лист	№ док.	Подп.	Дата

6-19-ПМТ-ПЗ

Лист

26

1129	381515.69	1261166.88
1130	381516.07	1261166.61
1131	381516.53	1261166.61
1132	381516.91	1261166.88
1123	381517.05	1261167.32
:ЗУ1(74)		
Номер точки	X	Y
1133	381488.47	1261165.58
1134	381488.32	1261166.03
1135	381487.95	1261166.3
1136	381487.48	1261166.3
1137	381487.11	1261166.03
1138	381486.97	1261165.58
1139	381487.11	1261165.14
1140	381487.48	1261164.87
1141	381487.95	1261164.87
1142	381488.32	1261165.14
1133	381488.47	1261165.58
:ЗУ1(75)		
Номер точки	X	Y
1143	381549.74	1261163.57
1144	381549.6	1261164.01
1145	381549.22	1261164.29
1146	381548.76	1261164.29
1147	381548.38	1261164.01
1148	381548.24	1261163.57
1149	381548.38	1261163.13
1150	381548.76	1261162.86
1151	381549.22	1261162.86
1152	381549.6	1261163.13
1143	381549.74	1261163.57
:ЗУ1(76)		
Номер точки	X	Y
1153	381591.52	1261175.25
1154	381591.37	1261175.69
1155	381591	1261175.96
1156	381590.53	1261175.96
1157	381590.16	1261175.69
1158	381590.02	1261175.25
1159	381590.16	1261174.81
1160	381590.53	1261174.53
1161	381591	1261174.53
1162	381591.37	1261174.81
1153	381591.52	1261175.25
:ЗУ1(77)		
Номер точки	X	Y
1163	381630.01	1261174.49
1164	381629.86	1261174.93

1165	381629.49	1261175.2
1166	381629.03	1261175.2
1167	381628.65	1261174.93
1168	381628.51	1261174.49
1169	381628.65	1261174.04
1170	381629.03	1261173.77
1171	381629.49	1261173.77
1172	381629.86	1261174.04
1163	381630.01	1261174.49
:ЗУ1(78)		
Номер точки	X	Y
1173	381669.1	1261173.22
1174	381668.95	1261173.66
1175	381668.58	1261173.93
1176	381668.12	1261173.93
1177	381667.74	1261173.66
1178	381667.6	1261173.22
1179	381667.74	1261172.78
1180	381668.12	1261172.5
1181	381668.58	1261172.5
1182	381668.95	1261172.78
1173	381669.1	1261173.22
:ЗУ1(79)		
Номер точки	X	Y
1183	381706.94	1261181.77
1184	381706.79	1261182.22
1185	381706.42	1261182.49
1186	381705.96	1261182.49
1187	381705.58	1261182.22
1188	381705.44	1261181.77
1189	381705.58	1261181.33
1190	381705.96	1261181.06
1191	381706.42	1261181.06
1192	381706.79	1261181.33
1183	381706.94	1261181.77
:ЗУ1(80)		
Номер точки	X	Y
1203	381751.01	1261192.43
1204	381750.86	1261192.87
1205	381750.49	1261193.15
1206	381750.02	1261193.15
1207	381749.65	1261192.87
1208	381749.51	1261192.43
1209	381749.65	1261191.99
1210	381750.02	1261191.72
1211	381750.49	1261191.72
1212	381750.86	1261191.99
1203	381751.01	1261192.43
:ЗУ1(81)		

Взам. инв. №	
Подп. и дата	
Инв. № подл.	

Изм.	Кол. уч.	Лист	№ док.	Подп.	Дата

Номер точки	X	Y
1213	381284.47	1261209.64
1214	381284.32	1261210.08
1215	381283.95	1261210.36
1216	381283.49	1261210.36
1217	381283.11	1261210.08
1218	381282.97	1261209.64
1219	381283.11	1261209.2
1220	381283.49	1261208.93
1221	381283.95	1261208.93
1222	381284.32	1261209.2
1213	381284.47	1261209.64
:ЗУ1(82)		
Номер точки	X	Y
1223	381267.26	1261269
1224	381267.12	1261269.44
1225	381266.75	1261269.72
1226	381266.28	1261269.72
1227	381265.91	1261269.44
1228	381265.76	1261269
1229	381265.91	1261268.56
1230	381266.28	1261268.29
1231	381266.75	1261268.29
1232	381267.12	1261268.56
1223	381267.26	1261269
:ЗУ1(83)		
Номер точки	X	Y
1233	381264.96	1261312.06
1234	381264.82	1261312.5
1235	381264.44	1261312.77
1236	381263.98	1261312.77
1237	381263.61	1261312.5
1238	381263.46	1261312.06
1239	381263.61	1261311.62
1240	381263.98	1261311.35
1241	381264.44	1261311.35
1242	381264.82	1261311.62
1233	381264.96	1261312.06
:ЗУ1(84)		
Номер точки	X	Y
1243	381262.16	1261341.55
1244	381262.02	1261341.99
1245	381261.64	1261342.26
1246	381261.18	1261342.26
1247	381260.8	1261341.99
1248	381260.66	1261341.55
1249	381260.8	1261341.11
1250	381261.18	1261340.83

1251	381261.64	1261340.83
1252	381262.02	1261341.11
1243	381262.16	1261341.55
:ЗУ1(85)		
Номер точки	X	Y
1253	381255.75	1261377.35
1254	381255.61	1261377.79
1255	381255.23	1261378.07
1256	381254.77	1261378.07
1257	381254.39	1261377.79
1258	381254.25	1261377.35
1259	381254.39	1261376.91
1260	381254.77	1261376.64
1261	381255.23	1261376.64
1262	381255.61	1261376.91
1253	381255.75	1261377.35
:ЗУ1(86)		
Номер точки	X	Y
1263	381248.8	1261407.04
1264	381248.66	1261407.48
1265	381248.28	1261407.75
1266	381247.82	1261407.75
1267	381247.44	1261407.48
1268	381247.3	1261407.04
1269	381247.44	1261406.6
1270	381247.82	1261406.33
1271	381248.28	1261406.33
1272	381248.66	1261406.6
1263	381248.8	1261407.04
:ЗУ1(87)		
Номер точки	X	Y
1273	381237.27	1261455.2
1274	381237.13	1261455.64
1275	381236.75	1261455.91
1276	381236.29	1261455.91
1277	381235.92	1261455.64
1278	381235.77	1261455.2
1279	381235.92	1261454.76
1280	381236.29	1261454.48
1281	381236.75	1261454.48
1282	381237.13	1261454.76
1273	381237.27	1261455.2
:ЗУ1(88)		
Номер точки	X	Y
1283	381225.34	1261500.13
1284	381225.19	1261500.57
1285	381224.82	1261500.84
1286	381224.35	1261500.84

Инва. № подл.	Подп. и дата	Взам. инв. №	

Изм.	Кол. уч.	Лист	№ док.	Подп.	Дата

6-19-ПМТ-ПЗ

1287	381223.98	1261500.57
1288	381223.84	1261500.13
1289	381223.98	1261499.68
1290	381224.35	1261499.41
1291	381224.82	1261499.41
1292	381225.19	1261499.68
1283	381225.34	1261500.13
:ЗУ1(89)		
Номер точки	X	Y
1293	381208.29	1261556.52
1294	381208.15	1261556.96
1295	381207.77	1261557.24
1296	381207.31	1261557.24
1297	381206.93	1261556.96
1298	381206.79	1261556.52
1299	381206.93	1261556.08
1300	381207.31	1261555.81
1301	381207.77	1261555.81
1302	381208.15	1261556.08
1293	381208.29	1261556.52
:ЗУ1(90)		
Номер точки	X	Y
1313	381193.02	1261607.24
1314	381192.88	1261607.68
1315	381192.5	1261607.96
1316	381192.04	1261607.96
1317	381191.67	1261607.68
1318	381191.52	1261607.24
1319	381191.67	1261606.8
1320	381192.04	1261606.53
1321	381192.5	1261606.53
1322	381192.88	1261606.8
1313	381193.02	1261607.24
:ЗУ1(91)		
Номер точки	X	Y
1323	381169	1261683.72
1324	381168.86	1261684.16
1325	381168.48	1261684.43
1326	381168.02	1261684.43
1327	381167.64	1261684.16
1328	381167.5	1261683.72
1329	381167.64	1261683.28
1330	381168.02	1261683
1331	381168.48	1261683
1332	381168.86	1261683.28
1323	381169	1261683.72
:ЗУ1(92)		
Номер точки	X	Y

1333	381130.86	1261744.92
1334	381130.72	1261745.36
1335	381130.34	1261745.63
1336	381129.88	1261745.63
1337	381129.5	1261745.36
1338	381129.36	1261744.92
1339	381129.5	1261744.48
1340	381129.88	1261744.2
1341	381130.34	1261744.2
1342	381130.72	1261744.48
1333	381130.86	1261744.92
:ЗУ1(93)		
Номер точки	X	Y
1343	381181.34	1261860.35
1344	381181.2	1261860.79
1345	381180.82	1261861.07
1346	381180.36	1261861.07
1347	381179.98	1261860.79
1348	381179.84	1261860.35
1349	381179.98	1261859.91
1350	381180.36	1261859.64
1351	381180.82	1261859.64
1352	381181.2	1261859.91
1343	381181.34	1261860.35
:ЗУ1(94)		
Номер точки	X	Y
1353	381217.82	1261854.79
1354	381217.68	1261855.23
1355	381217.3	1261855.5
1356	381216.84	1261855.5
1357	381216.46	1261855.23
1358	381216.32	1261854.79
1359	381216.46	1261854.35
1360	381216.84	1261854.08
1361	381217.3	1261854.08
1362	381217.68	1261854.35
1353	381217.82	1261854.79
:ЗУ1(95)		
Номер точки	X	Y
1363	381247.37	1261850.45
1364	381247.23	1261850.89
1365	381246.85	1261851.16
1366	381246.39	1261851.16
1367	381246.01	1261850.89
1368	381245.87	1261850.45
1369	381246.01	1261850.01
1370	381246.39	1261849.74
1371	381246.85	1261849.74
1372	381247.23	1261850.01

Взам. инв. №	
Подп. и дата	
Инв. № подл.	

Изм.	Кол. уч.	Лист	№ док.	Подп.	Дата

6-19-ПМТ-ПЗ

Лист

29

1363	381247.37	1261850.45
:ЗУ1(96)		
Номер точки	X	Y
1373	381278.85	1261847.95
1374	381278.71	1261848.39
1375	381278.34	1261848.67
1376	381277.87	1261848.67
1377	381277.5	1261848.39
1378	381277.35	1261847.95
1379	381277.5	1261847.51
1380	381277.87	1261847.24
1381	381278.34	1261847.24
1382	381278.71	1261847.51
1373	381278.85	1261847.95
:ЗУ1(97)		
Номер точки	X	Y
1383	381337.58	1261843.91
1384	381337.44	1261844.35
1385	381337.07	1261844.62
1386	381336.6	1261844.62
1387	381336.23	1261844.35
1388	381336.08	1261843.91
1389	381336.23	1261843.46
1390	381336.6	1261843.19
1391	381337.07	1261843.19
1392	381337.44	1261843.46
1383	381337.58	1261843.91
:ЗУ1(98)		
Номер точки	X	Y
1393	381353.02	1261801.73
1394	381352.87	1261802.17
1395	381352.5	1261802.45
1396	381352.03	1261802.45
1397	381351.66	1261802.17
1398	381351.52	1261801.73
1399	381351.66	1261801.29
1400	381352.03	1261801.02
1401	381352.5	1261801.02
1402	381352.87	1261801.29
1393	381353.02	1261801.73
:ЗУ1(99)		
Номер точки	X	Y
1403	381366.32	1261758.04
1404	381366.18	1261758.48
1405	381365.8	1261758.75
1406	381365.34	1261758.75
1407	381364.97	1261758.48
1408	381364.82	1261758.04

1409	381364.97	1261757.6
1410	381365.34	1261757.32
1411	381365.8	1261757.32
1412	381366.18	1261757.6
1403	381366.32	1261758.04
:ЗУ1(100)		
Номер точки	X	Y
21	381376.72	1261700.94
22	381376.57	1261701.38
23	381376.2	1261701.65
24	381375.73	1261701.65
25	381375.36	1261701.38
26	381375.22	1261700.94
27	381375.36	1261700.5
28	381375.73	1261700.23
29	381376.2	1261700.23
30	381376.57	1261700.5
21	381376.72	1261700.94
:ЗУ1(101)		
Номер точки	X	Y
31	381324.38	1261695.15
32	381324.23	1261695.59
33	381323.86	1261695.87
34	381323.39	1261695.87
35	381323.02	1261695.59
36	381322.88	1261695.15
37	381323.02	1261694.71
38	381323.39	1261694.44
39	381323.86	1261694.44
40	381324.23	1261694.71
31	381324.38	1261695.15
:ЗУ1(102)		
Номер точки	X	Y
41	381286.59	1261691.73
42	381286.45	1261692.17
43	381286.16	1261692.38
44	381286.16	1261692.29
45	381285.96	1261692.28
46	381285.95	1261692.44
47	381285.61	1261692.44
48	381285.23	1261692.17
49	381285.09	1261691.73
50	381285.23	1261691.29
51	381285.61	1261691.02
52	381286.07	1261691.02
53	381286.45	1261691.29
41	381286.59	1261691.73
:ЗУ1(103)		

Взам. инв. №	
Подп. и дата	
Инв. № подл.	

Изм.	Кол. уч.	Лист	№ док.	Подп.	Дата

6-19-ПМТ-ПЗ

Лист

30

Формат А4

Номер точки	X	Y
54	381466.37	1261702.65
55	381466.22	1261703.09
56	381465.85	1261703.36
57	381465.38	1261703.36
58	381465.01	1261703.09
59	381464.87	1261702.65
60	381465.01	1261702.21
61	381465.38	1261701.94
62	381465.85	1261701.94
63	381466.22	1261702.21
54	381466.37	1261702.65
:ЗУ1(104)		
Номер точки	X	Y
64	381503.51	1261705.9
65	381503.37	1261706.34
66	381503	1261706.61
67	381502.53	1261706.61
68	381502.16	1261706.34
69	381502.01	1261705.9
70	381502.16	1261705.46
71	381502.53	1261705.19
72	381503	1261705.19
73	381503.37	1261705.46
64	381503.51	1261705.9
:ЗУ1(105)		
Номер точки	X	Y
74	381507.58	1261733.05
75	381507.43	1261733.49
76	381507.06	1261733.76
77	381506.6	1261733.76
78	381506.22	1261733.49
79	381506.08	1261733.05
80	381506.22	1261732.61
81	381506.6	1261732.34
82	381507.06	1261732.34
83	381507.43	1261732.61
74	381507.58	1261733.05
:ЗУ1(106)		
Номер точки	X	Y
84	381506.4	1261756.03
85	381506.26	1261756.47
86	381505.88	1261756.74
87	381505.42	1261756.74
88	381505.05	1261756.47
89	381504.9	1261756.03
90	381505.05	1261755.59
91	381505.42	1261755.31

92	381505.88	1261755.31
93	381506.26	1261755.59
84	381506.4	1261756.03
:ЗУ1(107)		
Номер точки	X	Y
94	381502.38	1261675.51
95	381502.24	1261675.95
96	381501.86	1261676.22
97	381501.4	1261676.22
98	381501.02	1261675.95
99	381500.88	1261675.51
100	381501.02	1261675.07
101	381501.4	1261674.79
102	381501.86	1261674.79
103	381502.24	1261675.07
94	381502.38	1261675.51
:ЗУ1(108)		
Номер точки	X	Y
104	381510.21	1261614.23
105	381510.06	1261614.67
106	381509.69	1261614.94
107	381509.23	1261614.94
108	381508.85	1261614.67
109	381508.71	1261614.23
110	381508.85	1261613.79
111	381509.23	1261613.52
112	381509.69	1261613.52
113	381510.06	1261613.79
104	381510.21	1261614.23
:ЗУ1(109)		
Номер точки	X	Y
114	381493.32	1261532
115	381493.18	1261532.44
116	381492.81	1261532.72
117	381492.34	1261532.72
118	381491.97	1261532.44
119	381491.82	1261532
120	381491.97	1261531.56
121	381492.34	1261531.29
122	381492.81	1261531.29
123	381493.18	1261531.56
114	381493.32	1261532
:ЗУ1(110)		
Номер точки	X	Y
134	381504.42	1261573.94
135	381504.28	1261574.38
136	381503.9	1261574.65
137	381503.44	1261574.65

Инва. № подл.	Подп. и дата	Взам. инв. №

Изм.	Кол. уч.	Лист	№ док.	Подп.	Дата

138	381503.07	1261574.38
139	381502.92	1261573.94
140	381503.07	1261573.5
141	381503.44	1261573.23
142	381503.9	1261573.23
143	381504.28	1261573.5
134	381504.42	1261573.94
:3У1(111)		
Номер точки	X	Y
144	381481.7	1261490.87
145	381481.55	1261491.31
146	381481.18	1261491.58
147	381480.71	1261491.58
148	381480.34	1261491.31
149	381480.2	1261490.87
150	381480.34	1261490.43
151	381480.71	1261490.16
152	381481.18	1261490.16
153	381481.55	1261490.43
144	381481.7	1261490.87
:3У1(112)		
Номер точки	X	Y
154	381475.13	1261465.17
155	381474.99	1261465.61
156	381474.62	1261465.89
157	381474.15	1261465.89
158	381473.78	1261465.61
159	381473.63	1261465.17
160	381473.78	1261464.73
161	381474.15	1261464.46
162	381474.62	1261464.46
163	381474.99	1261464.73
154	381475.13	1261465.17
:3У1(113)		
Номер точки	X	Y
164	381453.45	1261472.93
165	381453.3	1261473.37
166	381452.93	1261473.65
167	381452.47	1261473.65
168	381452.09	1261473.37
169	381451.95	1261472.93
170	381452.09	1261472.49
171	381452.47	1261472.22
172	381452.93	1261472.22
173	381453.3	1261472.49
164	381453.45	1261472.93
:3У1(114)		
Номер точки	X	Y

174	381367.03	1261468.02
175	381366.88	1261468.46
176	381366.51	1261468.73
177	381366.05	1261468.73
178	381365.67	1261468.46
179	381365.53	1261468.02
180	381365.67	1261467.58
181	381366.05	1261467.3
182	381366.51	1261467.3
183	381366.88	1261467.58
174	381367.03	1261468.02
:3У1(115)		
Номер точки	X	Y
184	381392	1261472.09
185	381391.85	1261472.53
186	381391.48	1261472.81
187	381391.02	1261472.81
188	381390.64	1261472.53
189	381390.5	1261472.09
190	381390.64	1261471.65
191	381391.02	1261471.38
192	381391.48	1261471.38
193	381391.85	1261471.65
184	381392	1261472.09
:3У1(116)		
Номер точки	X	Y
194	381326.08	1261473.91
195	381325.94	1261474.35
196	381325.56	1261474.63
197	381325.1	1261474.63
198	381324.73	1261474.35
199	381324.58	1261473.91
200	381324.73	1261473.47
201	381325.1	1261473.2
202	381325.56	1261473.2
203	381325.94	1261473.47
194	381326.08	1261473.91
:3У1(117)		
Номер точки	X	Y
204	381465.74	1261426.5
205	381465.6	1261426.94
206	381465.22	1261427.22
207	381464.76	1261427.22
208	381464.39	1261426.94
209	381464.24	1261426.5
210	381464.39	1261426.06
211	381464.76	1261425.79
212	381465.22	1261425.79
213	381465.6	1261426.06

Взам. инв. №	
Подп. и дата	
Инв. № подл.	

Изм.	Кол. уч.	Лист	№ док.	Подп.	Дата
------	----------	------	--------	-------	------

6-19-ПМТ-ПЗ

204	381465.74	1261426.5
:ЗУ1(118)		
Номер точки	X	Y
214	381460.09	1261388.51
215	381459.95	1261388.95
216	381459.58	1261389.22
217	381459.11	1261389.22
218	381458.74	1261388.95
219	381458.59	1261388.51
220	381458.74	1261388.07
221	381459.11	1261387.8
222	381459.58	1261387.8
223	381459.95	1261388.07
214	381460.09	1261388.51
:ЗУ1(119)		
Номер точки	X	Y
224	381461.64	1261347.68
225	381461.5	1261348.12
226	381461.12	1261348.39
227	381460.66	1261348.39
228	381460.29	1261348.12
229	381460.14	1261347.68
230	381460.29	1261347.24
231	381460.66	1261346.97
232	381461.12	1261346.97
233	381461.5	1261347.24
224	381461.64	1261347.68
:ЗУ1(120)		
Номер точки	X	Y
244	381468.87	1261324.31
245	381468.73	1261324.75
246	381468.35	1261325.03
247	381467.89	1261325.03
248	381467.52	1261324.75
249	381467.37	1261324.31
250	381467.52	1261323.87
251	381467.89	1261323.6
252	381468.35	1261323.6
253	381468.73	1261323.87
244	381468.87	1261324.31
:ЗУ1(121)		
Номер точки	X	Y
254	381483.2	1261298.44
255	381483.05	1261298.88
256	381482.68	1261299.15
257	381482.22	1261299.15
258	381481.84	1261298.88
259	381481.7	1261298.44

260	381481.84	1261298
261	381482.22	1261297.72
262	381482.68	1261297.72
263	381483.05	1261298
254	381483.2	1261298.44
:ЗУ1(122)		
Номер точки	X	Y
264	381499.53	1261272.36
265	381499.39	1261272.8
266	381499.02	1261273.07
267	381498.55	1261273.07
268	381498.18	1261272.8
269	381498.03	1261272.36
270	381498.18	1261271.92
271	381498.55	1261271.65
272	381499.02	1261271.65
273	381499.39	1261271.92
264	381499.53	1261272.36
:ЗУ1(123)		
Номер точки	X	Y
274	381522.47	1261249.94
275	381522.32	1261250.38
276	381521.95	1261250.65
277	381521.48	1261250.65
278	381521.11	1261250.38
279	381520.97	1261249.94
280	381521.11	1261249.5
281	381521.48	1261249.23
282	381521.95	1261249.23
283	381522.32	1261249.5
274	381522.47	1261249.94
:ЗУ1(124)		
Номер точки	X	Y
284	381545.17	1261226.75
285	381545.07	1261227.04
286	381544.58	1261227.46
287	381544.19	1261227.46
288	381543.81	1261227.19
289	381543.67	1261226.75
290	381543.81	1261226.31
291	381544.19	1261226.04
292	381544.65	1261226.04
293	381545.02	1261226.31
284	381545.17	1261226.75
:ЗУ1(125)		
Номер точки	X	Y
294	381565.62	1261208.11
295	381565.48	1261208.55

Взам. инв. №

Подп. и дата

Инв. № подл.

Изм.	Кол. уч.	Лист	№ док.	Подп.	Дата
------	----------	------	--------	-------	------

6-19-ПМТ-ПЗ

Лист

33

Формат А4

296	381565.11	1261208.82
297	381564.64	1261208.82
298	381564.27	1261208.55
299	381564.12	1261208.11
300	381564.27	1261207.67
301	381564.64	1261207.39
302	381565.11	1261207.39
303	381565.48	1261207.67
294	381565.62	1261208.11
:3У1(126)		
Номер точки	X	Y
304	379846.94	1262521.25
305	379846.8	1262521.69
306	379846.42	1262521.96
307	379845.96	1262521.96
308	379845.59	1262521.69
309	379845.44	1262521.25
310	379845.59	1262520.8
311	379845.96	1262520.53
312	379846.42	1262520.53
313	379846.8	1262520.8
304	379846.94	1262521.25
:3У1(127)		
Номер точки	X	Y
314	379801.82	1262593.95
315	379801.68	1262594.4
316	379801.3	1262594.67
317	379800.84	1262594.67
318	379800.46	1262594.4
319	379800.32	1262593.95
320	379800.46	1262593.51
321	379800.84	1262593.24
322	379801.3	1262593.24
323	379801.68	1262593.51
314	379801.82	1262593.95
:3У1(128)		
Номер точки	X	Y
324	381065.6	1261243.25
325	381065.46	1261243.69
326	381065.08	1261243.96
327	381064.62	1261243.96
328	381064.24	1261243.69
329	381064.1	1261243.25
330	381064.24	1261242.81
331	381064.62	1261242.54
332	381065.08	1261242.54
333	381065.46	1261242.81
324	381065.6	1261243.25
:3У1(129)		

Номер точки	X	Y
334	381035.49	1261259.37
335	381035.34	1261259.81
336	381034.97	1261260.08
337	381034.5	1261260.08
338	381034.13	1261259.81
339	381033.99	1261259.37
340	381034.13	1261258.93
341	381034.5	1261258.65
342	381034.97	1261258.65
343	381035.34	1261258.93
334	381035.49	1261259.37
:3У1(130)		
Номер точки	X	Y
354	381004.87	1261271.53
355	381004.72	1261271.97
356	381004.35	1261272.24
357	381003.89	1261272.24
358	381003.51	1261271.97
359	381003.37	1261271.53
360	381003.51	1261271.09
361	381003.89	1261270.82
362	381004.35	1261270.82
363	381004.72	1261271.09
354	381004.87	1261271.53
:3У1(131)		
Номер точки	X	Y
364	380924.6	1261416.11
365	380924.46	1261416.55
366	380924.09	1261416.82
367	380923.62	1261416.82
368	380923.49	1261416.73
369	380923.26	1261415.66
370	380923.62	1261415.4
371	380924.09	1261415.4
372	380924.46	1261415.67
364	380924.6	1261416.11
:3У1(132)		
Номер точки	X	Y
373	380946.93	1261464.83
374	380946.78	1261465.27
375	380946.41	1261465.54
376	380945.94	1261465.54
377	380945.57	1261465.27
378	380945.43	1261464.83
379	380945.57	1261464.39
380	380945.94	1261464.12
381	380946.41	1261464.12

Взам. инв. №
Подп. и дата
Инв. № подл.

Изм.	Кол. уч.	Лист	№ док.	Подп.	Дата
------	----------	------	--------	-------	------

6-19-ПМТ-ПЗ

Лист

34

Формат А4

382	380946.78	1261464.39
373	380946.93	1261464.83
:ЗУ1(133)		
Номер точки	X	Y
383	380976.69	1261494.75
384	380976.55	1261495.19
385	380976.17	1261495.47
386	380975.71	1261495.47
387	380975.33	1261495.19
388	380975.19	1261494.75
389	380975.33	1261494.31
390	380975.71	1261494.04
391	380976.17	1261494.04
392	380976.55	1261494.31
383	380976.69	1261494.75
:ЗУ1(134)		
Номер точки	X	Y
393	380880.68	1261551.77
394	380880.53	1261552.21
395	380880.16	1261552.48
396	380879.69	1261552.48
397	380879.32	1261552.21
398	380879.18	1261551.77
399	380879.32	1261551.32
400	380879.69	1261551.05
401	380880.16	1261551.05
402	380880.53	1261551.32
393	380880.68	1261551.77
:ЗУ1(135)		
Номер точки	X	Y
403	380849.58	1261502.34
404	380849.43	1261502.78
405	380849.06	1261503.05
406	380848.6	1261503.05
407	380848.22	1261502.78
408	380848.08	1261502.34
409	380848.22	1261501.89
410	380848.6	1261501.62
411	380849.06	1261501.62
412	380849.43	1261501.89
403	380849.58	1261502.34
:ЗУ1(136)		
Номер точки	X	Y
413	380811.84	1261443.02
414	380811.7	1261443.46
415	380811.32	1261443.74
416	380810.86	1261443.74
417	380810.48	1261443.46

418	380810.34	1261443.02
419	380810.48	1261442.58
420	380810.86	1261442.31
421	380811.32	1261442.31
422	380811.7	1261442.58
413	380811.84	1261443.02
:ЗУ1(137)		
Номер точки	X	Y
423	380787.63	1261406.1
424	380787.49	1261406.54
425	380787.11	1261406.81
426	380786.65	1261406.81
427	380786.27	1261406.54
428	380786.13	1261406.1
429	380786.27	1261405.66
430	380786.65	1261405.39
431	380787.11	1261405.39
432	380787.49	1261405.66
423	380787.63	1261406.1
:ЗУ1(138)		
Номер точки	X	Y
433	381005.29	1261785.23
434	381005.15	1261785.67
435	381005.11	1261785.7
436	381004.01	1261784.73
437	381004.31	1261784.52
438	381004.77	1261784.52
439	381005.15	1261784.79
433	381005.29	1261785.23
:ЗУ1(139)		
Номер точки	X	Y
440	380084.74	1261408.3
441	380084.35	1261408.59
442	380083.89	1261408.59
443	380083.6	1261408.38
440	380084.74	1261408.3
:ЗУ1(140)		
Номер точки	X	Y
454	380053.53	1261410.07
455	380053.33	1261410.22
456	380052.87	1261410.22
457	380052.73	1261410.12
454	380053.53	1261410.07
:ЗУ1(141)		
Номер точки	X	Y
458	379995.89	1261413.75
459	379995.74	1261414.19

Взам. инв. №	
Подп. и дата	
Инв. № подл.	

Изм.	Кол. уч.	Лист	№ док.	Подп.	Дата

6-19-ПМТ-ПЗ

Лист

35

460	379995.37	1261414.47
461	379994.91	1261414.47
462	379994.53	1261414.19
463	379994.39	1261413.75
464	379994.53	1261413.31
465	379994.56	1261413.29
466	379995.63	1261413.23
467	379995.74	1261413.31
458	379995.89	1261413.75

:ЗУ1(142)

Номер точки	X	Y
468	379900.44	1261439.59
469	379900.3	1261440.03
470	379899.92	1261440.31
471	379899.83	1261440.31
472	379900.43	1261439.58
468	379900.44	1261439.59

:ЗУ1(143)

Номер точки	X	Y
473	381025.71	1261870.82
474	381025.58	1261871.24
475	381025.2	1261871.51
476	381024.74	1261871.51
477	381024.36	1261871.24
478	381024.22	1261870.8
479	381024.36	1261870.36
480	381024.74	1261870.08
481	381024.96	1261870.08
482	381025.35	1261870.96
473	381025.71	1261870.82

31:13:1402001:1097:ЗУ1  
Собственность – Зимовец Александр Анато-  
льевич  
категория земель – земли населённых пунк-  
тов  
(площадь занятия – 0.2 кв. м.)

Номер точки	X	Y
1616	380923.25	1261415.67
1617	380923.48	1261416.72
1618	380923.25	1261416.55
1619	380923.11	1261416.11
1616	380923.25	1261415.67

:ЗУ2(1)

Государственная собственность (до разгра-  
ничения)  
категория земель – земли населённых пунк-  
тов  
(площадь занятия – 35 кв. м.)

Номер точки	X	Y
1640	379387.93	1261301.29
1641	379387.79	1261301.73
1642	379387.41	1261302
1643	379386.95	1261302
1644	379386.57	1261301.73
1645	379386.43	1261301.29
1646	379386.57	1261300.85
1647	379386.95	1261300.58
1648	379387.41	1261300.58
1649	379387.79	1261300.85
1640	379387.93	1261301.29

:ЗУ2(2)

Номер точки	X	Y
1750	379386.94	1261319.62
1751	379386.8	1261320.06
1752	379386.42	1261320.34
1753	379385.96	1261320.34
1754	379385.58	1261320.06
1755	379385.44	1261319.62
1756	379385.58	1261319.18
1757	379385.96	1261318.91
1758	379386.42	1261318.91
1759	379386.8	1261319.18
1750	379386.94	1261319.62

:ЗУ2(3)

Номер точки	X	Y
1780	379450.66	1261326.21
1781	379450.51	1261326.65
1782	379450.14	1261326.92
1783	379449.68	1261326.92
1784	379449.3	1261326.65
1785	379449.16	1261326.21
1786	379449.3	1261325.76
1787	379449.68	1261325.49
1788	379450.14	1261325.49
1789	379450.51	1261325.76
1780	379450.66	1261326.21

:ЗУ2(4)

Номер точки	X	Y
1790	379531.64	1261336.88
1791	379531.49	1261337.32
1792	379531.12	1261337.6
1793	379530.66	1261337.6
1794	379530.28	1261337.32
1795	379530.14	1261336.88
1796	379530.28	1261336.44
1797	379530.66	1261336.17

Взам. инв. №	
Подп. и дата	
Инв. № подл.	

Изм.	Кол. уч.	Лист	№ док.	Подп.	Дата

6-19-ПМТ-ПЗ

1798	379531.12	1261336.17
1799	379531.49	1261336.44
1790	379531.64	1261336.88
:3У2(5)		
Номер точки	X	Y
1800	379578.34	1261345.05
1801	379578.19	1261345.49
1802	379577.82	1261345.76
1803	379577.36	1261345.76
1804	379576.98	1261345.49
1805	379576.84	1261345.05
1806	379576.98	1261344.61
1807	379577.36	1261344.34
1808	379577.82	1261344.34
1809	379578.19	1261344.61
1800	379578.34	1261345.05
:3У2(6)		
Номер точки	X	Y
1810	379489.01	1261330.23
1811	379488.87	1261330.67
1812	379488.49	1261330.94
1813	379488.03	1261330.94
1814	379487.65	1261330.67
1815	379487.51	1261330.23
1816	379487.65	1261329.79
1817	379488.03	1261329.51
1818	379488.49	1261329.51
1819	379488.87	1261329.79
1810	379489.01	1261330.23
:3У2(7)		
Номер точки	X	Y
1820	379608.16	1261351.99
1821	379608.02	1261352.43
1822	379607.65	1261352.71
1823	379607.18	1261352.71
1824	379606.81	1261352.43
1825	379606.66	1261351.99
1826	379606.81	1261351.55
1827	379607.18	1261351.28
1828	379607.65	1261351.28
1829	379608.02	1261351.55
1820	379608.16	1261351.99
:3У2(8)		
Номер точки	X	Y
1830	379643.59	1261359.51
1831	379643.44	1261359.95
1832	379643.07	1261360.22
1833	379642.6	1261360.22

1834	379642.23	1261359.95
1835	379642.09	1261359.51
1836	379642.23	1261359.07
1837	379642.6	1261358.79
1838	379643.07	1261358.79
1839	379643.44	1261359.07
1830	379643.59	1261359.51
:3У2(9)		
Номер точки	X	Y
1840	379697.83	1261372.94
1841	379697.69	1261373.38
1842	379697.31	1261373.65
1843	379696.85	1261373.65
1844	379696.47	1261373.38
1845	379696.33	1261372.94
1846	379696.47	1261372.5
1847	379696.85	1261372.22
1848	379697.31	1261372.22
1849	379697.69	1261372.5
1840	379697.83	1261372.94
:3У2(10)		
Номер точки	X	Y
1650	379735.51	1261382.35
1651	379735.37	1261382.79
1652	379734.99	1261383.06
1653	379734.53	1261383.06
1654	379734.15	1261382.79
1655	379734.01	1261382.35
1656	379734.15	1261381.91
1657	379734.53	1261381.64
1658	379734.99	1261381.64
1659	379735.37	1261381.91
1650	379735.51	1261382.35
:3У2(11)		
Номер точки	X	Y
1660	379773.41	1261389.69
1661	379773.27	1261390.13
1662	379772.89	1261390.4
1663	379772.43	1261390.4
1664	379772.05	1261390.13
1665	379771.91	1261389.69
1666	379772.05	1261389.24
1667	379772.43	1261388.97
1668	379772.89	1261388.97
1669	379773.27	1261389.24
1660	379773.41	1261389.69
:3У2(12)		
Номер точки	X	Y

Взам. инв. №	
Подп. и дата	
Инв. № подл.	

Изм.	Кол. уч.	Лист	№ док.	Подп.	Дата
------	----------	------	--------	-------	------

6-19-ПМТ-ПЗ

Лист

37

1670	379849.38	1261408.39
1671	379849.24	1261408.83
1672	379848.87	1261409.1
1673	379848.4	1261409.1
1674	379848.03	1261408.83
1675	379847.88	1261408.39
1676	379848.03	1261407.94
1677	379848.4	1261407.67
1678	379848.87	1261407.67
1679	379849.24	1261407.94
1670	379849.38	1261408.39
:3У2(13)		
Номер точки	X	Y
1680	380291.71	1261330.16
1681	380291.57	1261330.6
1682	380291.19	1261330.88
1683	380290.73	1261330.88
1684	380290.36	1261330.6
1685	380290.21	1261330.16
1686	380290.36	1261329.72
1687	380290.73	1261329.45
1688	380291.19	1261329.45
1689	380291.57	1261329.72
1680	380291.71	1261330.16
:3У2(14)		
Номер точки	X	Y
1690	380253.55	1261138.56
1691	380253.4	1261139
1692	380253.03	1261139.27
1693	380252.56	1261139.27
1694	380252.19	1261139
1695	380252.05	1261138.56
1696	380252.19	1261138.12
1697	380252.56	1261137.85
1698	380253.03	1261137.85
1699	380253.4	1261138.12
1690	380253.55	1261138.56
:3У2(15)		
Номер точки	X	Y
1700	380337.65	1261313.91
1701	380337.5	1261314.35
1702	380337.13	1261314.62
1703	380336.67	1261314.62
1704	380336.29	1261314.35
1705	380336.15	1261313.91
1706	380336.29	1261313.47
1707	380336.67	1261313.2
1708	380337.13	1261313.2
1709	380337.5	1261313.47

1700	380337.65	1261313.91
:3У2(16)		
Номер точки	X	Y
1710	380389.74	1261191.84
1711	380389.6	1261192.28
1712	380389.22	1261192.55
1713	380388.76	1261192.55
1714	380388.38	1261192.28
1715	380388.24	1261191.84
1716	380388.38	1261191.4
1717	380388.76	1261191.12
1718	380389.22	1261191.12
1719	380389.6	1261191.4
1710	380389.74	1261191.84
:3У2(17)		
Номер точки	X	Y
1720	380381.64	1261092.82
1721	380381.49	1261093.26
1722	380381.12	1261093.53
1723	380380.66	1261093.53
1724	380380.28	1261093.26
1725	380380.14	1261092.82
1726	380380.28	1261092.38
1727	380380.66	1261092.1
1728	380381.12	1261092.1
1729	380381.49	1261092.38
1720	380381.64	1261092.82
:3У2(18)		
Номер точки	X	Y
1730	380368.46	1260983.31
1731	380368.32	1260983.76
1732	380367.94	1260984.03
1733	380367.48	1260984.03
1734	380367.1	1260983.76
1735	380366.96	1260983.31
1736	380367.1	1260982.87
1737	380367.48	1260982.6
1738	380367.94	1260982.6
1739	380368.32	1260982.87
1730	380368.46	1260983.31
:3У2(19)		
Номер точки	X	Y
1740	380355	1260853.71
1741	380354.85	1260854.15
1742	380354.48	1260854.42
1743	380354.01	1260854.42
1744	380353.64	1260854.15
1745	380353.5	1260853.71

Взам. инв. №	
Подп. и дата	
Инв. № подл.	

Изм.	Кол. уч.	Лист	№ док.	Подп.	Дата

6-19-ПМТ-ПЗ

Лист

38

1746	380353.64	1260853.27
1747	380354.01	1260852.99
1748	380354.48	1260852.99
1749	380354.85	1260853.27
1740	380355	1260853.71
:3У2(20)		
Номер точки	X	Y
1760	380343.91	1260775.35
1761	380343.77	1260775.79
1762	380343.39	1260776.06
1763	380342.93	1260776.06
1764	380342.56	1260775.79
1765	380342.41	1260775.35
1766	380342.56	1260774.9
1767	380342.93	1260774.63
1768	380343.39	1260774.63
1769	380343.77	1260774.9
1760	380343.91	1260775.35
:3У2(21)		
Номер точки	X	Y
1770	380342.4	1260771.9
1771	380342.26	1260772.34
1772	380341.89	1260772.61
1773	380341.42	1260772.61
1774	380341.05	1260772.34
1775	380340.9	1260771.9
1776	380341.05	1260771.46
1777	380341.42	1260771.19
1778	380341.89	1260771.19
1779	380342.26	1260771.46
1770	380342.4	1260771.9
31:13:0000000:49:3У1(1) Собственность - Белгородская область Постоянное (бессрочное) пользование - ОГ- КУ "Управление дорожного хозяйства и транспорта Белгородской области" категория земель – земли населённых пунк- тов (площадь занятия – 33 кв. м.)		
Номер точки	X	Y
1413	380888.33	1261695.3
1414	380888.19	1261695.74
1415	380887.81	1261696.01
1416	380887.35	1261696.01
1417	380886.97	1261695.74
1418	380886.83	1261695.3
1419	380886.97	1261694.86
1420	380887.35	1261694.59

1421	380887.81	1261694.59
1422	380888.19	1261694.86
1413	380888.33	1261695.3
31:13:0000000:49:3У1(2)		
Номер точки	X	Y
1522	380285.75	1261410.02
1523	380285.61	1261410.46
1524	380285.23	1261410.73
1525	380284.77	1261410.73
1526	380284.39	1261410.46
1527	380284.25	1261410.02
1528	380284.39	1261409.58
1529	380284.77	1261409.3
1530	380285.23	1261409.3
1531	380285.61	1261409.58
1522	380285.75	1261410.02
31:13:0000000:49:3У1(3)		
Номер точки	X	Y
1549	380584.6	1261514.58
1550	380584.46	1261515.02
1551	380584.08	1261515.29
1552	380583.62	1261515.29
1553	380583.24	1261515.02
1554	380583.1	1261514.58
1555	380583.24	1261514.14
1556	380583.62	1261513.87
1557	380584.08	1261513.87
1558	380584.46	1261514.14
1549	380584.6	1261514.58
31:13:0000000:49:3У1(4)		
Номер точки	X	Y
1559	380473.35	1261461.8
1560	380473.21	1261462.24
1561	380472.83	1261462.51
1562	380472.37	1261462.51
1563	380471.99	1261462.24
1564	380471.85	1261461.8
1565	380471.99	1261461.36
1566	380472.37	1261461.09
1567	380472.83	1261461.09
1568	380473.21	1261461.36
1559	380473.35	1261461.8
31:13:0000000:49:3У1(5)		
Номер точки	X	Y
1569	381005.1	1261785.7
1570	381004.77	1261785.94
1571	381004.31	1261785.94
1572	381003.93	1261785.67

Взам. инв. №	
Подп. и дата	
Инв. № подл.	

Изм.	Кол. уч.	Лист	№ док.	Подп.	Дата

6-19-ПМТ-ПЗ

Лист

39

1573	381003.79	1261785.23
1574	381003.93	1261784.79
1575	381004.01	1261784.74
1569	381005.1	1261785.7
31:13:0000000:49:3У1(6)		
Номер точки	X	Y
1576	380919.58	1261718.04
1577	380919.44	1261718.48
1578	380919.06	1261718.76
1579	380918.6	1261718.76
1580	380918.23	1261718.48
1581	380918.08	1261718.04
1582	380918.23	1261717.6
1583	380918.6	1261717.33
1584	380919.06	1261717.33
1585	380919.44	1261717.6
1576	380919.58	1261718.04
31:13:0000000:49:3У1(7)		
Номер точки	X	Y
1586	380942.64	1261734.79
1587	380942.49	1261735.23
1588	380942.12	1261735.5
1589	380941.65	1261735.5
1590	380941.28	1261735.23
1591	380941.14	1261734.79
1592	380941.28	1261734.35
1593	380941.65	1261734.08
1594	380942.12	1261734.08
1595	380942.49	1261734.35
1586	380942.64	1261734.79
31:13:0000000:49:3У1(8)		
Номер точки	X	Y
1596	380958.99	1261746.68
1597	380958.85	1261747.12
1598	380958.47	1261747.39
1599	380958.01	1261747.39
1600	380957.63	1261747.12
1601	380957.49	1261746.68
1602	380957.63	1261746.24
1603	380958.01	1261745.97
1604	380958.47	1261745.97
1605	380958.85	1261746.24
1596	380958.99	1261746.68
31:13:0000000:49:3У1(9)		
Номер точки	X	Y
1606	381064.44	1261842.97
1607	381064.3	1261843.41
1608	381063.92	1261843.68

1609	381063.46	1261843.68
1610	381063.09	1261843.41
1611	381062.94	1261842.97
1612	381063.09	1261842.53
1613	381063.46	1261842.25
1614	381063.92	1261842.25
1615	381064.3	1261842.53
1606	381064.44	1261842.97
31:13:0000000:49:3У1(10)		
Номер точки	X	Y
1423	380855.58	1261673.41
1424	380855.44	1261673.85
1425	380855.07	1261674.12
1426	380854.6	1261674.12
1427	380854.23	1261673.85
1428	380854.08	1261673.41
1429	380854.23	1261672.97
1430	380854.6	1261672.69
1431	380855.07	1261672.69
1432	380855.44	1261672.97
1423	380855.58	1261673.41
31:13:0000000:49:3У1(11)		
Номер точки	X	Y
1433	380840.23	1261663.14
1434	380840.09	1261663.58
1435	380839.72	1261663.86
1436	380839.25	1261663.86
1437	380838.88	1261663.58
1438	380838.73	1261663.14
1439	380838.88	1261662.7
1440	380839.25	1261662.43
1441	380839.72	1261662.43
1442	380840.09	1261662.7
1433	380840.23	1261663.14
31:13:0000000:49:3У1(12)		
Номер точки	X	Y
1443	380824.29	1261652.48
1444	380824.15	1261652.92
1445	380823.77	1261653.2
1446	380823.31	1261653.2
1447	380822.93	1261652.92
1448	380822.79	1261652.48
1449	380822.93	1261652.04
1450	380823.31	1261651.77
1451	380823.77	1261651.77
1452	380824.15	1261652.04
1443	380824.29	1261652.48
31:13:0000000:49:3У1(13)		

Взам. инв. №

Подп. и дата

Инв. № подл.

Изм.	Кол. уч.	Лист	№ док.	Подп.	Дата

6-19-ПМТ-ПЗ

Лист

40

Формат А4

Номер точки	X	Y
1453	380720.46	1261583.22
1454	380720.32	1261583.66
1455	380719.94	1261583.93
1456	380719.48	1261583.93
1457	380719.11	1261583.66
1458	380718.96	1261583.22
1459	380719.11	1261582.77
1460	380719.48	1261582.5
1461	380719.94	1261582.5
1462	380720.32	1261582.77
1453	380720.46	1261583.22
31:13:0000000:49:3У1(14)		
Номер точки	X	Y
1463	380462.75	1261468.38
1464	380462.6	1261468.82
1465	380462.23	1261469.09
1466	380461.76	1261469.09
1467	380461.39	1261468.82
1468	380461.25	1261468.38
1469	380461.39	1261467.94
1470	380461.76	1261467.66
1471	380462.23	1261467.66
1472	380462.6	1261467.94
1463	380462.75	1261468.38
31:13:0000000:49:3У1(15)		
Номер точки	X	Y
1473	380406.42	1261442.32
1474	380406.27	1261442.76
1475	380405.9	1261443.03
1476	380405.44	1261443.03
1477	380405.06	1261442.76
1478	380404.92	1261442.32
1479	380405.06	1261441.88
1480	380405.44	1261441.61
1481	380405.9	1261441.61
1482	380406.27	1261441.88
1473	380406.42	1261442.32
31:13:0000000:49:3У1(16)		
Номер точки	X	Y
1483	379931.13	1261416.19
1484	379930.98	1261416.63
1485	379930.61	1261416.9
1486	379930.15	1261416.9
1487	379929.77	1261416.63
1488	379929.63	1261416.19
1489	379929.77	1261415.74
1490	379930.15	1261415.47

1491	379930.61	1261415.47
1492	379930.98	1261415.74
1483	379931.13	1261416.19
31:13:0000000:49:3У1(17)		
Номер точки	X	Y
1493	380341.4	1261427.51
1494	380341.26	1261427.95
1495	380340.89	1261428.22
1496	380340.42	1261428.22
1497	380340.05	1261427.95
1498	380339.9	1261427.51
1499	380340.05	1261427.07
1500	380340.42	1261426.8
1501	380340.89	1261426.8
1502	380341.26	1261427.07
1493	380341.4	1261427.51
31:13:0000000:49:3У1(18)		
Номер точки	X	Y
1503	380084.87	1261407.88
1504	380084.74	1261408.28
1505	380083.56	1261408.35
1506	380083.52	1261408.32
1507	380083.37	1261407.88
1508	380083.52	1261407.44
1509	380083.89	1261407.16
1510	380084.35	1261407.16
1511	380084.73	1261407.44
1503	380084.87	1261407.88
31:13:0000000:49:3У1(19)		
Номер точки	X	Y
1512	380053.85	1261409.5
1513	380053.7	1261409.94
1514	380053.54	1261410.06
1515	380052.72	1261410.11
1516	380052.49	1261409.94
1517	380052.35	1261409.5
1518	380052.49	1261409.06
1519	380052.87	1261408.79
1520	380053.33	1261408.79
1521	380053.7	1261409.06
1512	380053.85	1261409.5
31:13:0000000:49:3У1(20)		
Номер точки	X	Y
1532	379994.59	1261413.27
1533	379994.91	1261413.04
1534	379995.37	1261413.04
1535	379995.6	1261413.21
1532	379994.59	1261413.27

Инд. № подл.	Подп. и дата	Взам. инв. №	

Изм.	Кол. уч.	Лист	№ док.	Подп.	Дата

6-19-ПМТ-ПЗ

Лист

41

31:13:0000000:49:3У1(21)		
Номер точки	X	Y
471	379899.83	1261440.31
1536	379899.46	1261440.31
1537	379899.09	1261440.03
1538	379898.94	1261439.59
1539	379899.09	1261439.15
1540	379899.46	1261438.88
1541	379899.92	1261438.88
1542	379900.3	1261439.15
1543	379900.43	1261439.56
471	379899.83	1261440.31
31:13:0000000:49:3У1(22)		
Номер точки	X	Y
1544	381025.72	1261870.8
1545	381025.35	1261870.94
1546	381024.97	1261870.08
1547	381025.2	1261870.08
1548	381025.58	1261870.36
1544	381025.72	1261870.8
31:13:1402002:1070:3У1 Собственность - Зимовец Александр Ана- тольевич категория земель – земли населённых пунк- тов (площадь занятия – 2 кв. м.)		
Номер точки	X	Y

1630	380303.6	1262908.59
1631	380303.46	1262909.03
1632	380303.08	1262909.3
1633	380302.62	1262909.3
1634	380302.24	1262909.03
1635	380302.1	1262908.59
1636	380302.24	1262908.15
1637	380302.62	1262907.87
1638	380303.08	1262907.87
1639	380303.46	1262908.15
1630	380303.6	1262908.59
31:13:1402001:319:3У1 Собственность - Зимовец Александр Ана- тольевич категория земель – земли населён- ных пунктов (площадь занятия – 2 кв. м.)		
Номер точки	X	Y
1620	380764.24	1261364.87
1621	380764.1	1261365.31
1622	380763.72	1261365.58
1623	380763.26	1261365.58
1624	380762.89	1261365.31
1625	380762.74	1261364.87
1626	380762.89	1261364.43
1627	380763.26	1261364.16
1628	380763.72	1261364.16
1629	380764.1	1261364.43
1620	380764.24	1261364.87

Таблица 4

**Каталог координат характерных точек границ образуемых земельных участ-  
тков временного отвода**

Инва. № подл.	Подп. и дата	Взам. инв. №	:3У1(1)		
			Государственная собственность (до раз- гра-ничения) категория земель – земли населённых пунк-тов (площадь занятия – 38 879 кв. м.)		
			Но- мер точки	X	Y
			7	381025.72	1261870.8
			3	381037.05	1261866.5
			8	381045.65	1261866.4
			9	381050.48	1261866.3
			10	381047.91	1261870.2

11	381039.59	1261870.1
12	381026.13	1261872.6
13	381025.51	1261871.3
14	381025.58	1261871.2
7	381025.72	1261870.8
:3У1(2)		
Но- мер точки	X	Y
15	380993.43	1261773.7
16	381023.03	1261797.6
17	381053.67	1261824.9
18	381055.07	1261827.3

Изм.	Кол. уч.	Лист	№ док.	Подп.	Дата

6-19-ПМТ-ПЗ

Лист

42

19	381051.04	1261826.2
20	381005.11	1261785.7
21	381005.15	1261785.7
22	381005.29	1261785.2
23	381005.15	1261784.8
24	381004.77	1261784.5
25	381004.31	1261784.5
26	381004.01	1261784.7
27	380982.88	1261766.1
15	380993.43	1261773.7
:ЗУ1(3)		
Но- мер точки	X	Y
2034	379883.48	1261432
2827	379866.32	1261421.5
2828	379857.6	1261416.2
2829	379859.16	1261413.6
2830	379860.29	1261413.1
2831	379868.4	1261418.1
2035	379885.78	1261428.7
2034	379883.48	1261432
2169	379699.51	1262714.9
2832	379688.32	1262712.9
2833	379669.39	1262702.4
2834	379662.71	1262698.6
2835	379643.27	1262684.4
2836	379622.86	1262671
2837	379599.63	1262655.3
2838	379575.44	1262641
2839	379564.04	1262633.9
2840	379544.49	1262619.9
2841	379510.25	1262597.5
2842	379481.83	1262578.8
2843	379457.59	1262562.9
2844	379446.25	1262555.4
2845	379426.18	1262542.2
2846	379408.06	1262529.8
2847	379371.85	1262506.7
2848	379330.36	1262479.7
2849	379313.33	1262467.1
2850	379306.22	1262459.5
2851	379294.37	1262446.6
2852	379282.64	1262435
2853	379269.75	1262422.5
2854	379265.61	1262417.7
2855	379261.05	1262422.1
2856	379258.07	1262419.4
2857	379265.87	1262411.9
2858	379272.65	1262419.8
2859	379285.44	1262432.1
2860	379297.25	1262443.9
2861	379309.16	1262456.7

2862	379316.01	1262464.1
2863	379332.64	1262476.5
2864	379374.01	1262503.3
2865	379410.26	1262526.4
2866	379428.42	1262538.9
2867	379448.45	1262552.1
2868	379459.79	1262559.5
2869	379484.03	1262575.5
2870	379512.45	1262594.1
2871	379546.75	1262616.6
2872	379566.26	1262630.6
2873	379577.52	1262637.6
2874	379601.77	1262651.9
2875	379625.08	1262667.7
2876	379645.55	1262681.1
2877	379664.87	1262695.2
2878	379671.35	1262698.9
2879	379689.68	1262709.1
2880	379700.03	1262710.9
2170	379704.5	1262709.7
2169	379699.51	1262714.9
2881	379982.1	1261820.1
2882	379982.07	1261820
2883	379980.31	1261820.5
2884	379976.18	1261800.5
2885	379971.18	1261781.4
2886	379965.4	1261771.1
2887	379951.09	1261756.6
2888	379961.48	1261745.6
2889	379964.39	1261748.3
2890	379956.65	1261756.5
2891	379968.62	1261768.7
2892	379974.92	1261779.9
2893	379980.07	1261799.5
2894	379985.42	1261819.9
2895	379991.02	1261844.5
2896	379992.56	1261862.2
2897	379996.83	1261882.6
2898	379999.14	1261893.5
2899	380010.85	1261931.7
2900	380012.54	1261941.6
2901	380014.39	1261952.6
2902	380015.55	1261972.5
2903	380016.19	1261993.4
2904	380018.17	1262009.6
2905	380027.43	1262007.8
2906	380045.29	1262000.5
2907	380066.64	1261997.4
2908	380102.15	1261987.1
2909	380113.38	1261985.3
2910	380139.13	1261982.3
2911	380153.25	1261979.6
2912	380153.99	1261983.6

Инд. № подл.	Подп. и дата	Взам. инв. №

Изм.	Кол. уч.	Лист	№ док.	Подп.	Дата

6-19-ПМТ-ПЗ

2913	380139.74	1261986.2
2914	380113.93	1261989.3
2915	380103.03	1261991
2916	380071.95	1262000
2917	380055.57	1262002.1
2918	380055.79	1262003
2919	380046.35	1262004.4
2920	380028.59	1262011.6
2921	380014.73	1262014.4
2922	380012.19	1261993.7
2923	380011.56	1261972.6
2924	380010.92	1261961.8
2925	380011.65	1261961.3
2926	380011.35	1261954.2
2927	380010.83	1261950.1
2928	380010.27	1261946.5
2929	380009.4	1261942.4
2930	380007.12	1261933.6
2931	380006.35	1261930.6
2932	380004.8	1261924.7
2933	380004.54	1261924.7
2934	379995.26	1261894.5
2935	379992.91	1261883.4
2936	379988.62	1261862.9
2937	379986.47	1261847.1
2938	379988.16	1261846.4
2939	379988.1	1261846.2
2940	379988.13	1261846.2
2941	379982.12	1261820.1
2881	379982.1	1261820.1
2942	379707.63	1262708.8
2943	379709.25	1262708.4
2944	379750.69	1262656.5
2945	379765.57	1262637.7
2946	379781.78	1262616.2
2947	379795.01	1262598.6
2948	379802.31	1262589
2949	379811.59	1262577.2
2950	379826.43	1262558.4
2951	379833.5	1262549.4
2952	379841.21	1262533.8
2953	379844.7	1262518.9
2954	379848.59	1262519.8
2955	379845.01	1262535.1
2956	379836.9	1262551.5
2957	379829.57	1262560.9
2958	379814.73	1262579.7
2959	379805.47	1262591.5
2960	379798.19	1262601
2961	379784.98	1262618.6
2962	379768.73	1262640.2
2963	379753.83	1262659
2964	379711.53	1262711.9

2942	379707.63	1262708.8
2998	380860.11	1261732.3
2999	380842.98	1261753.2
3000	380830.34	1261768.6
3001	380835.55	1261772.9
3002	380808.94	1261807.8
3003	380778.75	1261845.3
3004	380773.84	1261851.4
3005	380768.62	1261847.9
3006	380759.58	1261859
3007	380756.48	1261856.5
3008	380767.82	1261842.6
3009	380773.02	1261846.1
3010	380775.63	1261842.8
3011	380805.8	1261805.3
3012	380830.03	1261773.5
3013	380824.7	1261769.2
3014	380839.88	1261750.7
3015	380864.11	1261721.1
2178	380857.98	1261730.6
2998	380860.11	1261732.3
3077	380295.86	1262892.2
3078	380293.46	1262883.8
3079	380291.25	1262878
3080	380270.06	1262856.5
3081	380248.44	1262837.5
3082	380233.91	1262853.6
3083	380218.83	1262842.3
3084	380221.42	1262839.2
3085	380233.39	1262848.2
3086	380248.12	1262831.9
3087	380272.8	1262853.6
3088	380294.69	1262875.8
3089	380297.26	1262882.5
3090	380298.97	1262888.5
3077	380295.86	1262892.2
3091	379235.21	1262440.4
3092	379241.34	1262434.9
3093	379244.14	1262437.7
3094	379237.71	1262443.6
3091	379235.21	1262440.4
2965	379746.78	1262662.6
2966	379746.98	1262662.6
2967	379746.97	1262662.4
2968	379746.77	1262662.4
2965	379746.78	1262662.6
2969	379846.86	1262521
2970	379846.8	1262520.8
2971	379846.42	1262520.5

Инд. № подл.	Подп. и дата	Взам. инв. №

Изм.	Кол. уч.	Лист	№ док.	Подп.	Дата

6-19-ПМТ-ПЗ

Лист

44

2972	379845.96	1262520.5
2973	379845.59	1262520.8
2974	379845.45	1262521.2
2975	379845.44	1262521.3
2976	379845.52	1262521.5
2977	379845.59	1262521.7
2978	379845.96	1262522
2979	379846.42	1262522
2980	379846.48	1262521.9
2981	379846.8	1262521.7
2982	379846.92	1262521.3
2983	379846.94	1262521.3
2969	379846.86	1262521
2984	379801.3	1262593.2
2985	379800.84	1262593.2
2986	379800.46	1262593.5
2987	379800.32	1262594
2988	379800.33	1262594
2989	379800.46	1262594.4
2990	379800.84	1262594.7
2991	379801.3	1262594.7
2992	379801.31	1262594.7
2993	379801.68	1262594.4
2994	379801.76	1262594.1
2995	379801.82	1262594
2996	379801.68	1262593.5
2997	379801.33	1262593.3
2984	379801.3	1262593.2
3016	380767.42	1261846.5
3017	380767.05	1261846.3
3018	380766.58	1261846.3
3019	380766.21	1261846.5
3020	380766.19	1261846.6
3021	380766.07	1261847
3022	380766.2	1261847.4
3023	380766.21	1261847.4
3024	380766.58	1261847.7
3025	380767.05	1261847.7
3026	380767.42	1261847.4
3027	380767.47	1261847.3
3028	380767.57	1261847
3029	380767.45	1261846.6
3016	380767.42	1261846.5
3030	380808.2	1261806.1
3031	380808.14	1261805.9
3032	380807.95	1261805.8
3033	380807.76	1261805.6
3034	380807.3	1261805.6
3035	380806.98	1261805.9
3036	380806.93	1261805.9
3037	380806.86	1261806.1

3038	380806.78	1261806.3
3039	380806.81	1261806.4
3040	380806.93	1261806.8
3041	380807.17	1261807
3042	380807.3	1261807.1
3043	380807.76	1261807.1
3044	380808.14	1261806.8
3045	380808.28	1261806.3
3030	380808.2	1261806.1
3046	380833.02	1261772.5
3047	380832.56	1261772.5
3048	380832.18	1261772.8
3049	380832.04	1261773.2
3050	380832.05	1261773.3
3051	380832.18	1261773.7
3052	380832.35	1261773.8
3053	380832.56	1261773.9
3054	380833.02	1261773.9
3055	380833.09	1261773.9
3056	380833.4	1261773.7
3057	380833.43	1261773.6
3058	380833.54	1261773.2
3059	380833.4	1261772.8
3060	380833.1	1261772.6
3046	380833.02	1261772.5
3061	380828.12	1261768.5
3062	380827.75	1261768.2
3063	380827.29	1261768.2
3064	380827.14	1261768.3
3065	380826.91	1261768.5
3066	380826.89	1261768.5
3067	380826.77	1261768.9
3068	380826.8	1261769
3069	380826.91	1261769.3
3070	380827.11	1261769.5
3071	380827.29	1261769.6
3072	380827.75	1261769.6
3073	380827.79	1261769.6
3074	380828.13	1261769.3
3075	380828.27	1261768.9
3076	380828.13	1261768.5
3061	380828.12	1261768.5
:ЗУ1(4)		
Но- мер точки	X	Y
624	380565.49	1261556.1
625	380553.17	1261579.2
626	380540.44	1261602.1
627	380540.28	1261602
628	380538.4	1261605.9
629	380538.5	1261605.9

Инд. № подл.	Подп. и дата	Взам. инв. №

Изм.	Кол. уч.	Лист	№ док.	Подп.	Дата

6-19-ПМТ-ПЗ

630	380528.96	1261628.2
631	380523.93	1261662.9
632	380524.05	1261694.4
633	380522.58	1261693.9
634	380524.58	1261709.7
635	380531.61	1261734.9
636	380538.41	1261749.7
637	380541.58	1261755.3
638	380545.72	1261766
639	380559.31	1261789.4
640	380564.21	1261798.5
641	380580.12	1261817.6
642	380613.36	1261857.2
643	380623.12	1261865.5
644	380622.66	1261866.1
645	380627.18	1261868.9
646	380635.28	1261875.9
647	380654.43	1261888.4
648	380707.42	1261922.7
649	380697.65	1261932.8
650	380707.75	1261941.6
651	380719.17	1261957.1
652	380724.96	1261966.9
653	380724.7	1261969.6
654	380744.34	1262000.7
655	380744.82	1262012
656	380741.48	1262015.8
657	380743.8	1262020.3
658	380768.04	1262009
659	380821.3	1261980
660	380876.43	1261950.7
661	380914.34	1261928
662	380987.3	1261889.3
663	381014.68	1261873.9
664	381024.41	1261868.9
665	381024.96	1261870.1
666	381024.74	1261870.1
667	381024.36	1261870.4
668	381024.22	1261870.8
669	381024.36	1261871.2
670	381024.74	1261871.5
671	381025.2	1261871.5
13	381025.51	1261871.3
12	381026.13	1261872.6
672	381025.66	1261872.7
673	381019	1261876.4
674	381026.7	1261886.8
675	381026	1261887.3
676	381039.44	1261904.7
677	381045.32	1261912.3
678	381052.09	1261921.1
679	381107.78	1261996.3
680	381108.76	1261997.3
681	381118.97	1262004.9

682	381171.78	1261999.1
683	381193.99	1262019.4
684	381200.68	1262024.4
685	381209.63	1262016.8
686	381229.57	1262036.9
687	381243.44	1262054.1
688	381265.55	1262087.4
689	381283.99	1262116.4
690	381289	1262119.1
691	381293.51	1262159.7
692	381280.76	1262160.2
693	381282.36	1262188
694	381285.21	1262210.4
695	381302.41	1262218
696	381357.03	1262249.5
697	381394.37	1262269
698	381421.55	1262290.2
699	381453.25	1262324.4
700	381483.91	1262370.4
701	381486.78	1262375.2
702	381495.2	1262391.2
703	381495.58	1262390.9
704	381503.13	1262404.7
705	381521.81	1262438
706	381533	1262464.6
707	381546.78	1262497.5
708	381553.54	1262513.5
709	381568.12	1262560.7
710	381564.3	1262561.9
711	381549.78	1262514.9
712	381543.1	1262499
713	381529.32	1262466.2
714	381518.21	1262439.7
715	381499.63	1262406.6
716	381482.39	1262375.3
717	381450.09	1262326.9
718	381418.83	1262293.2
719	381392.19	1262272.4
720	381355.11	1262253
721	381301.86	1262222.3
722	381292.75	1262231.6
723	381268.37	1262235.5
724	381221.44	1262226.6
725	381203.35	1262221.5
726	381162.21	1262205.9
727	381139.56	1262195.9
728	381107.56	1262185.8
729	381093.56	1262181.5
730	381093.64	1262180.6
731	381093.44	1262180.6
732	381093.36	1262181.5
733	381091.01	1262180.8
734	381071.45	1262177.6
735	381031.49	1262176.7

Инд. № подл.	Подп. и дата	Взам. инв. №

Изм.	Кол. уч.	Лист	№ док.	Подп.	Дата

6-19-ПМТ-ПЗ

Лист

46

736	380998.54	1262180.7
737	380979.46	1262187.7
738	380934.56	1262201.3
739	380900.37	1262212.5
740	380870.24	1262221.5
741	380860.99	1262223.2
742	380836.95	1262181.7
743	380819.49	1262147.7
744	380796.74	1262105.7
745	380765.3	1262065.8
746	380740.64	1262040.1
747	380733.48	1262025.3
748	380740.19	1262022
749	380736.68	1262015.2
750	380738.58	1262013
751	380738.88	1262013.6
752	380739.06	1262013.6
753	380738.72	1262012.8
754	380740.76	1262010.5
755	380740.38	1262001.9
756	380720.58	1261970.6
757	380720.86	1261967.8
758	380715.89	1261959.4
759	380713.27	1261955.8
760	380704.79	1261944.4
761	380691.85	1261933
762	380701.16	1261923.4
763	380652.25	1261891.8
764	380632.88	1261879.1
765	380610.52	1261860
766	380577.06	1261820.2
767	380560.87	1261800.8
768	380555.81	1261791.4
769	380542.1	1261767.8
770	380523.01	1261718.4
771	380520.08	1261702.7
772	380519.93	1261662.6
773	380525.08	1261627.1
774	380535.44	1261602.9
775	380549.65	1261577.2
776	380560.71	1261556.5
777	380563.52	1261558.3
624	380565.49	1261556.1
28	380981.11	1261895.3
29	380981.31	1261895.3
30	380981.27	1261895
31	380981.07	1261895
28	380981.11	1261895.3
32	380738.54	1262030.1
33	380738.53	1262029.9
34	380738.33	1262029.9
35	380738.34	1262030.1

32	380738.54	1262030.1
36	380528.61	1261628.2
37	380528.71	1261628
38	380528.49	1261627.9
39	380528.39	1261628
36	380528.61	1261628.2
40	381166.29	1262002.9
41	381169.17	1262002.7
42	381169.17	1262002.5
43	381166.28	1262002.7
40	381166.29	1262002.9
44	381137.79	1262006.8
45	381137.99	1262006.8
46	381137.98	1262006.5
47	381137.78	1262006.5
44	381137.79	1262006.8
48	380803.04	1262111
49	380803.22	1262110.9
50	380803.1	1262110.7
51	380802.92	1262110.8
48	380803.04	1262111
52	380832.64	1262171
53	380832.86	1262170.8
54	380832.77	1262170.7
55	380832.55	1262170.8
52	380832.64	1262171
56	381218.51	1262223.1
57	381218.55	1262222.9
58	381218.3	1262222.9
59	381218.27	1262223.1
56	381218.51	1262223.1
60	381037.15	1262175
61	381037.33	1262175
62	381037.23	1262174.7
63	381037.05	1262174.8
60	381037.15	1262175
64	380816.6	1262134
65	380823.03	1262145.8
66	380840.47	1262179.8
67	380844.35	1262186.5
68	380843.9	1262186.7
69	380844.67	1262187.9
70	380854.67	1262204.3
71	380863.05	1262218.8
72	380863.88	1262218.6
73	380865.36	1262219.3

Индв. № подл.	Подп. и дата	Взам. инв. №

Изм.	Кол. уч.	Лист	№ док.	Подп.	Дата

6-19-ПМТ-ПЗ

74	380902.61	1262208.4
75	380902.37	1262207.7
76	380933.36	1262197.4
77	380954.82	1262190.9
78	380955.52	1262192.9
79	380978	1262184.5
80	380997.98	1262176.7
81	381031.29	1262172.7
82	381032.08	1262172.7
83	381058.54	1262175
84	381066.02	1262174.4
85	381066.16	1262173.5
86	381071.81	1262173.6
87	381091.93	1262176.9
88	381092.17	1262176.9
89	381091.94	1262178.1
90	381128.07	1262188.1
91	381140.98	1262192.1
92	381163.73	1262202.2
93	381204.61	1262217.7
94	381222.36	1262222.7
95	381268.43	1262231.5
96	381290.81	1262227.9
97	381298.06	1262220.4
98	381281.53	1262213.2
99	381278.38	1262188.3
100	381276.54	1262156.4
101	381289.07	1262155.9
102	381285.26	1262121.6
103	381281.17	1262119.4
104	381262.19	1262089.6
105	381240.2	1262056.5
106	381226.59	1262039.5
107	381209.39	1262022.2
108	381200.84	1262029.5
109	381191.45	1262022.5
110	381170.42	1262003.3
111	381168.06	1262003.5
112	381167.81	1262003.2
113	381165.37	1262003.8
114	381117.85	1262009
115	381106.22	1262000.4
116	381051.49	1262004
117	380991.61	1262010.8
118	380943.86	1262014.8
119	380925.15	1262016.8
120	380902.93	1262024.4
121	380901.63	1262020.7
122	380924.29	1262012.8
123	380943.48	1262010.9
124	380991.21	1262006.8
125	381051.13	1262000
126	381103.03	1261996.6
127	381015.46	1261878.3

128	380989.2	1261892.8
129	380988.31	1261893.3
130	380987.49	1261893.7
131	380986.2	1261894.4
132	380916.3	1261931.5
133	380878.39	1261954.1
134	380823.2	1261983.5
135	380769.84	1262012.6
136	380743.78	1262024.7
137	380738.82	1262027.1
138	380743.96	1262037.8
139	380768.32	1262063.1
140	380800.1	1262103.5
141	380816.49	1262133.8
142	380816.02	1262134.4
143	380816.18	1262134.5
64	380816.6	1262134
144	381545.87	1262498.7
145	381545.73	1262498.2
146	381545.35	1262498
147	381544.89	1262498
148	381544.51	1262498.2
149	381544.37	1262498.7
150	381544.51	1262499.1
151	381544.89	1262499.4
152	381545.35	1262499.4
153	381545.73	1262499.1
144	381545.87	1262498.7
154	381532.08	1262465.8
155	381531.94	1262465.3
156	381531.56	1262465.1
157	381531.1	1262465.1
158	381530.72	1262465.3
159	381530.58	1262465.8
160	381530.72	1262466.2
161	381531.1	1262466.5
162	381531.56	1262466.5
163	381531.94	1262466.2
154	381532.08	1262465.8
164	381520.97	1262439.3
165	381520.82	1262438.9
166	381520.45	1262438.6
167	381519.98	1262438.6
168	381519.61	1262438.9
169	381519.47	1262439.3
170	381519.61	1262439.8
171	381519.98	1262440
172	381520.45	1262440
173	381520.82	1262439.8
164	381520.97	1262439.3

Инд. № подл.	Подп. и дата	Взам. инв. №

Изм.	Кол. уч.	Лист	№ док.	Подп.	Дата

6-19-ПМТ-ПЗ

174	381502.4	1262406.1
175	381502.25	1262405.7
176	381501.88	1262405.4
177	381501.41	1262405.4
178	381501.04	1262405.7
179	381500.9	1262406.1
180	381501.04	1262406.5
181	381501.41	1262406.8
182	381501.88	1262406.8
183	381502.25	1262406.5
174	381502.4	1262406.1
184	381485.08	1262374.7
185	381484.94	1262374.2
186	381484.56	1262373.9
187	381484.1	1262373.9
188	381483.72	1262374.2
189	381483.58	1262374.7
190	381483.72	1262375.1
191	381484.1	1262375.4
192	381484.56	1262375.4
193	381484.94	1262375.1
184	381485.08	1262374.7
194	381452.65	1262326
195	381452.51	1262325.5
196	381452.13	1262325.3
197	381451.67	1262325.3
198	381451.29	1262325.5
199	381451.15	1262326
200	381451.29	1262326.4
201	381451.67	1262326.7
202	381452.13	1262326.7
203	381452.51	1262326.4
194	381452.65	1262326
204	381421.47	1262292.3
205	381421.33	1262291.8
206	381420.95	1262291.6
207	381420.49	1262291.6
208	381420.11	1262291.8
209	381419.97	1262292.3
210	381420.11	1262292.7
211	381420.49	1262293
212	381420.95	1262293
213	381421.33	1262292.7
204	381421.47	1262292.3
214	381394.45	1262271
215	381394.31	1262270.6
216	381393.93	1262270.3
217	381393.47	1262270.3
218	381393.09	1262270.6
219	381392.95	1262271

220	381393.09	1262271.5
221	381393.47	1262271.7
222	381393.93	1262271.7
223	381394.31	1262271.5
214	381394.45	1262271
224	381357.02	1262251.4
225	381356.88	1262250.9
226	381356.5	1262250.7
227	381356.04	1262250.7
228	381355.66	1262250.9
229	381355.52	1262251.4
230	381355.66	1262251.8
231	381356.04	1262252.1
232	381356.5	1262252.1
233	381356.88	1262251.8
224	381357.02	1262251.4
234	381323.18	1262231.8
235	381323.03	1262231.4
236	381322.66	1262231.1
237	381322.19	1262231.1
238	381321.82	1262231.4
239	381321.68	1262231.8
240	381321.82	1262232.3
241	381322.19	1262232.5
242	381322.66	1262232.5
243	381323.03	1262232.3
234	381323.18	1262231.8
244	381292.53	1262229.8
245	381292.39	1262229.3
246	381292.01	1262229
247	381291.55	1262229
248	381291.17	1262229.3
249	381291.03	1262229.8
250	381291.17	1262230.2
251	381291.55	1262230.5
252	381292.01	1262230.5
253	381292.39	1262230.2
244	381292.53	1262229.8
254	381279.4	1262158.3
255	381279.25	1262157.9
256	381278.88	1262157.6
257	381278.42	1262157.6
258	381278.04	1262157.9
259	381277.9	1262158.3
260	381278.04	1262158.8
261	381278.42	1262159
262	381278.88	1262159
263	381279.25	1262158.8
254	381279.4	1262158.3

Инд. № подл.	Подп. и дата	Взам. инв. №

Изм.	Кол. уч.	Лист	№ док.	Подп.	Дата

6-19-ПМТ-ПЗ

Лист

49

264	381287.88	1262120.4
265	381287.74	1262119.9
266	381287.36	1262119.7
267	381286.9	1262119.7
268	381286.52	1262119.9
269	381286.38	1262120.4
270	381286.52	1262120.8
271	381286.9	1262121.1
272	381287.36	1262121.1
273	381287.74	1262120.8
264	381287.88	1262120.4
274	381210.26	1262019.5
275	381210.12	1262019.1
276	381209.74	1262018.8
277	381209.28	1262018.8
278	381208.9	1262019.1
279	381208.76	1262019.5
280	381208.9	1262019.9
281	381209.28	1262020.2
282	381209.74	1262020.2
283	381210.12	1262019.9
274	381210.26	1262019.5
284	381201.5	1262026.9
285	381201.35	1262026.5
286	381200.98	1262026.2
287	381200.51	1262026.2
288	381200.14	1262026.5
289	381200	1262026.9
290	381200.14	1262027.3
291	381200.51	1262027.6
292	381200.98	1262027.6
293	381201.35	1262027.3
284	381201.5	1262026.9
294	381269.15	1262233.5
295	381269.01	1262233
296	381268.63	1262232.8
297	381268.17	1262232.8
298	381267.8	1262233
299	381267.65	1262233.5
300	381267.8	1262233.9
301	381268.17	1262234.2
302	381268.63	1262234.2
303	381269.01	1262233.9
294	381269.15	1262233.5
304	381204.73	1262219.6
305	381204.59	1262219.2
306	381204.21	1262218.9
307	381203.75	1262218.9
308	381203.37	1262219.2
309	381203.23	1262219.6

310	381203.37	1262220.1
311	381203.75	1262220.4
312	381204.21	1262220.4
313	381204.59	1262220.1
304	381204.73	1262219.6
314	381141.02	1262194
315	381140.88	1262193.6
316	381140.51	1262193.3
317	381140.04	1262193.3
318	381139.67	1262193.6
319	381139.52	1262194
320	381139.67	1262194.4
321	381140.04	1262194.7
322	381140.51	1262194.7
323	381140.88	1262194.4
314	381141.02	1262194
324	381092.22	1262178.8
325	381092.07	1262178.4
326	381091.7	1262178.1
327	381091.24	1262178.1
328	381090.86	1262178.4
329	381090.72	1262178.8
330	381090.86	1262179.3
331	381091.24	1262179.5
332	381091.7	1262179.5
333	381092.07	1262179.3
324	381092.22	1262178.8
334	381032.14	1262174.7
335	381031.99	1262174.3
336	381031.62	1262174
337	381031.16	1262174
338	381030.78	1262174.3
339	381030.64	1262174.7
340	381030.78	1262175.1
341	381031.16	1262175.4
342	381031.62	1262175.4
343	381031.99	1262175.1
334	381032.14	1262174.7
344	380998.82	1262178.7
345	380998.68	1262178.3
346	380998.3	1262178
347	380997.84	1262178
348	380997.46	1262178.3
349	380997.32	1262178.7
350	380997.46	1262179.2
351	380997.84	1262179.4
352	380998.3	1262179.4
353	380998.68	1262179.2
344	380998.82	1262178.7

Индв. № подл.	Подп. и дата	Взам. инв. №

Изм.	Кол. уч.	Лист	№ док.	Подп.	Дата

6-19-ПМТ-ПЗ

Лист

50

354	381072.38	1262175.6
355	381072.24	1262175.1
356	381071.87	1262174.9
357	381071.4	1262174.9
358	381071.03	1262175.1
359	381070.88	1262175.6
360	381071.03	1262176
361	381071.4	1262176.3
362	381071.87	1262176.3
363	381072.24	1262176
354	381072.38	1262175.6
364	380936.62	1262198.8
365	380936.48	1262198.3
366	380936.1	1262198.1
367	380935.64	1262198.1
368	380935.26	1262198.3
369	380935.12	1262198.8
370	380935.26	1262199.2
371	380935.64	1262199.5
372	380936.1	1262199.5
373	380936.48	1262199.2
364	380936.62	1262198.8
374	380900.52	1262210.6
375	380900.38	1262210.2
376	380900	1262209.9
377	380899.54	1262209.9
378	380899.17	1262210.2
379	380899.02	1262210.6
380	380899.17	1262211.1
381	380899.54	1262211.4
382	380900	1262211.4
383	380900.38	1262211.1
374	380900.52	1262210.6
384	380862.77	1262221
385	380862.62	1262220.5
386	380862.25	1262220.3
387	380861.79	1262220.3
388	380861.41	1262220.5
389	380861.27	1262221
390	380861.41	1262221.4
391	380861.79	1262221.7
392	380862.25	1262221.7
393	380862.62	1262221.4
384	380862.77	1262221
394	380838.96	1262179.9
395	380838.81	1262179.4
396	380838.44	1262179.1
397	380837.98	1262179.1
398	380837.6	1262179.4
399	380837.46	1262179.9

400	380837.6	1262180.3
401	380837.98	1262180.6
402	380838.44	1262180.6
403	380838.81	1262180.3
394	380838.96	1262179.9
404	380799.17	1262104.6
405	380799.03	1262104.2
406	380798.65	1262103.9
407	380798.19	1262103.9
408	380797.81	1262104.2
409	380797.67	1262104.6
410	380797.81	1262105
411	380798.19	1262105.3
412	380798.65	1262105.3
413	380799.03	1262105
404	380799.17	1262104.6
414	380766.88	1262063.8
415	380766.73	1262063.3
416	380766.36	1262063
417	380765.9	1262063
418	380765.52	1262063.3
419	380765.38	1262063.8
420	380765.52	1262064.2
421	380765.9	1262064.5
422	380766.36	1262064.5
423	380766.73	1262064.2
414	380766.88	1262063.8
424	380736.9	1262026.2
425	380736.75	1262025.8
426	380736.38	1262025.5
427	380735.91	1262025.5
428	380735.54	1262025.8
429	380735.4	1262026.2
430	380735.54	1262026.6
431	380735.91	1262026.9
432	380736.38	1262026.9
433	380736.75	1262026.6
424	380736.9	1262026.2
434	381052.06	1262002
435	381051.92	1262001.6
436	381051.54	1262001.3
437	381051.08	1262001.3
438	381050.7	1262001.6
439	381050.56	1262002
440	381050.7	1262002.4
441	381051.08	1262002.7
442	381051.54	1262002.7
443	381051.92	1262002.4
434	381052.06	1262002

Инд. № подл.	Подп. и дата	Взам. инв. №

Изм.	Кол. уч.	Лист	№ док.	Подп.	Дата

6-19-ПМТ-ПЗ

Лист

51

444	381107.57	1261998.4
445	381107.43	1261997.9
446	381107.05	1261997.7
447	381106.59	1261997.7
448	381106.21	1261997.9
449	381106.07	1261998.4
450	381106.21	1261998.8
451	381106.59	1261999.1
452	381107.05	1261999.1
453	381107.43	1261998.8
444	381107.57	1261998.4
454	380991.88	1262008.8
455	380991.73	1262008.4
456	380991.36	1262008.1
457	380990.89	1262008.1
458	380990.52	1262008.4
459	380990.38	1262008.8
460	380990.52	1262009.3
461	380990.89	1262009.5
462	380991.36	1262009.5
463	380991.73	1262009.3
454	380991.88	1262008.8
464	380925.47	1262014.8
465	380925.32	1262014.4
466	380924.95	1262014.1
467	380924.49	1262014.1
468	380924.11	1262014.4
469	380923.97	1262014.8
470	380924.11	1262015.3
471	380924.49	1262015.5
472	380924.95	1262015.5
473	380925.32	1262015.3
464	380925.47	1262014.8
474	380989.49	1261890.8
475	380989.35	1261890.4
476	380988.98	1261890.1
477	380988.51	1261890.1
478	380988.14	1261890.4
479	380987.99	1261890.8
480	380988.14	1261891.3
481	380988.51	1261891.5
482	380988.98	1261891.5
483	380989.35	1261891.3
474	380989.49	1261890.8
484	380952.54	1261910.4
485	380952.4	1261910
486	380952.02	1261909.7
487	380951.56	1261909.7
488	380951.18	1261910
489	380951.04	1261910.4

490	380951.18	1261910.9
491	380951.56	1261911.1
492	380952.02	1261911.1
493	380952.4	1261910.9
484	380952.54	1261910.4
494	380916.19	1261929.7
495	380916.05	1261929.3
496	380915.67	1261929
497	380915.21	1261929
498	380914.83	1261929.3
499	380914.69	1261929.7
500	380914.83	1261930.1
501	380915.21	1261930.4
502	380915.67	1261930.4
503	380916.05	1261930.1
494	380916.19	1261929.7
504	380878.16	1261952.4
505	380878.02	1261952
506	380877.64	1261951.7
507	380877.18	1261951.7
508	380876.8	1261952
509	380876.66	1261952.4
510	380876.8	1261952.8
511	380877.18	1261953.1
512	380877.64	1261953.1
513	380878.02	1261952.8
504	380878.16	1261952.4
514	380769.43	1262011
515	380769.29	1262010.6
516	380768.91	1262010.3
517	380768.45	1262010.3
518	380768.07	1262010.6
519	380767.93	1262011
520	380768.07	1262011.5
521	380768.45	1262011.8
522	380768.91	1262011.8
523	380769.29	1262011.5
514	380769.43	1262011
524	380743.11	1262001.3
525	380742.96	1262000.9
526	380742.59	1262000.6
527	380742.13	1262000.6
528	380741.75	1262000.9
529	380741.61	1262001.3
530	380741.75	1262001.8
531	380742.13	1262002
532	380742.59	1262002
533	380742.96	1262001.8
524	380743.11	1262001.3

Инд. № подл.	Подп. и дата	Взам. инв. №

Изм.	Кол. уч.	Лист	№ док.	Подп.	Дата

6-19-ПМТ-ПЗ

Лист

52

534	380718.31	1261958.3
535	380718.17	1261957.8
536	380717.79	1261957.5
537	380717.33	1261957.5
538	380716.96	1261957.8
539	380716.81	1261958.3
540	380716.96	1261958.7
541	380717.33	1261959
542	380717.79	1261959
543	380718.17	1261958.7
534	380718.31	1261958.3
544	380704.9	1261923
545	380704.75	1261922.6
546	380704.38	1261922.3
547	380703.91	1261922.3
548	380703.54	1261922.6
549	380703.4	1261923
550	380703.54	1261923.5
551	380703.91	1261923.7
552	380704.38	1261923.7
553	380704.75	1261923.5
544	380704.9	1261923
554	380654.12	1261890
555	380653.97	1261889.6
556	380653.6	1261889.3
557	380653.13	1261889.3
558	380652.76	1261889.6
559	380652.62	1261890
560	380652.76	1261890.5
561	380653.13	1261890.8
562	380653.6	1261890.8
563	380653.97	1261890.5
554	380654.12	1261890
564	380612.69	1261858.6
565	380612.54	1261858.1
566	380612.17	1261857.8
567	380611.71	1261857.8
568	380611.33	1261858.1
569	380611.19	1261858.6
570	380611.33	1261859
571	380611.71	1261859.3
572	380612.17	1261859.3
573	380612.54	1261859
564	380612.69	1261858.6
574	380579.12	1261818.6
575	380578.98	1261818.2
576	380578.6	1261817.9
577	380578.14	1261817.9
578	380577.76	1261818.2
579	380577.62	1261818.6

580	380577.76	1261819.1
581	380578.14	1261819.4
582	380578.6	1261819.4
583	380578.98	1261819.1
574	380579.12	1261818.6
584	380558.26	1261790.3
585	380558.12	1261789.9
586	380557.74	1261789.6
587	380557.28	1261789.6
588	380556.9	1261789.9
589	380556.76	1261790.3
590	380556.9	1261790.7
591	380557.28	1261791
592	380557.74	1261791
593	380558.12	1261790.7
584	380558.26	1261790.3
594	380525.78	1261717.9
595	380525.63	1261717.5
596	380525.26	1261717.2
597	380524.79	1261717.2
598	380524.42	1261717.5
599	380524.28	1261717.9
600	380524.42	1261718.4
601	380524.79	1261718.6
602	380525.26	1261718.6
603	380525.63	1261718.4
594	380525.78	1261717.9
604	380522.71	1261662.5
605	380522.57	1261662.1
606	380522.19	1261661.8
607	380521.73	1261661.8
608	380521.36	1261662.1
609	380521.21	1261662.5
610	380521.36	1261662.9
611	380521.73	1261663.2
612	380522.19	1261663.2
613	380522.57	1261662.9
604	380522.71	1261662.5
614	380552.22	1261578.1
615	380552.08	1261577.7
616	380551.7	1261577.4
617	380551.24	1261577.4
618	380550.87	1261577.7
619	380550.72	1261578.1
620	380550.87	1261578.5
621	380551.24	1261578.8
622	380551.7	1261578.8
623	380552.08	1261578.5
614	380552.22	1261578.1

:3У1(5)

Взам. инв. №	
Подп. и дата	
Инв. № подл.	

Изм.	Кол. уч.	Лист	№ док.	Подп.	Дата

6-19-ПМТ-ПЗ

Но- мер точки	X	Y
1798	380477.86	1261452.5
1799	380518.19	1261405
1800	380555.48	1261377.9
1801	380620.36	1261345.1
1802	380669.5	1261334.7
1803	380698.72	1261333.6
1804	380730.84	1261335.8
1805	380759.55	1261335.4
1806	380770.74	1261332.3
1807	380840.52	1261310.9
1808	380898.47	1261295.1
1809	380936.32	1261282.3
1810	380971.9	1261277.6
1811	381001.87	1261270
1812	381001.89	1261270.1
1813	381003.25	1261270
1814	381022.79	1261263.5
1815	381031.99	1261260.1
1816	381032.98	1261257.9
1817	381033.9	1261257.6
1818	381094.01	1261225.4
1819	381097.94	1261223.4
1820	381098.01	1261223.7
1821	381109.57	1261218.4
1822	381109.31	1261217.8
1823	381126.29	1261209.4
1824	381147.04	1261200.8
1825	381186.93	1261186.5
1826	381246.62	1261168.1
1827	381289.32	1261162.4
1828	381308.98	1261163.2
1829	381310.68	1261154.2
1830	381321.16	1261102.1
1831	381325.08	1261102.8
1832	381314.6	1261155
1833	381313.15	1261162.7
1834	381318.84	1261158.4
1835	381321.1	1261159.8
1836	381321.21	1261159.6
1837	381319	1261158.2
1838	381321.68	1261156.2
1839	381351.12	1261148.7
1840	381378.23	1261144.9
1841	381411.14	1261153.4
1842	381464.47	1261162.2
1843	381516.25	1261165.3
1844	381549.15	1261161.5
1845	381590.76	1261173.2
1846	381601.49	1261173
1847	381601.1	1261174.2
1848	381620.5	1261174.4

1849	381621.27	1261172.6
1850	381629.21	1261172.5
1851	381668.54	1261171.2
1852	381706.65	1261179.8
1853	381750.74	1261190.5
1854	381769.39	1261195.2
1855	381775.96	1261196
1856	381775.51	1261199.9
1857	381768.67	1261199.2
1858	381749.78	1261194.4
1859	381705.73	1261183.7
1860	381668.16	1261175.2
1861	381629.31	1261176.5
1862	381593.42	1261177.2
1863	381595.38	1261183.9
1864	381575.04	1261201.8
1865	381569.86	1261206
1866	381545.07	1261227
1867	381545.17	1261226.8
1868	381545.02	1261226.3
1869	381544.65	1261226
1870	381544.19	1261226
1871	381543.81	1261226.3
1872	381543.67	1261226.8
1873	381543.81	1261227.2
1874	381544.19	1261227.5
1875	381544.58	1261227.5
1876	381544.24	1261227.8
1877	381545.01	1261229
1878	381523.13	1261251.4
1879	381500.33	1261273.7
1880	381488.12	1261291.6
1881	381484.22	1261299.4
1882	381469.96	1261325.1
1883	381466.09	1261337
1884	381462.86	1261348.1
1885	381462.11	1261354.9
1886	381462.07	1261354.9
1887	381460.91	1261364.5
1888	381460.94	1261365.6
1889	381460.78	1261367
1890	381461.34	1261388.3
1891	381464.16	1261407.1
1892	381466.88	1261425.8
1893	381476.3	1261464.6
1894	381482.88	1261490.4
1895	381494.5	1261531.5
1896	381505.61	1261573.5
1897	381510.64	1261595.7
1898	381511.54	1261616
1899	381504.24	1261616.7
1900	381503.63	1261675.5
1901	381504.86	1261705.6
1902	381507.8	1261711

Инва. № подл.	Подп. и дата	Взам. инв. №	

Изм.	Кол. уч.	Лист	№ док.	Подп.	Дата

6-19-ПМТ-ПЗ

Лист

54

1903	381508.83	1261733.1
1904	381507.48	1261759.6
1905	381503.48	1261759.4
1906	381504.83	1261733.1
1907	381503.84	1261712.1
1908	381501.46	1261707.7
1909	381498.39	1261707.1
1910	381492.83	1261706.7
1911	381492.38	1261706.5
1912	381491.18	1261706.6
1913	381465.53	1261704.7
1914	381377.87	1261703
1915	381377.72	1261706.1
1916	381367.51	1261758.5
1917	381355.34	1261798.5
1918	381341.73	1261842
1919	381338.32	1261844.7
1920	381300.06	1261848.3
1921	381279.06	1261849.9
1922	381246.84	1261852.4
1923	381217.37	1261856.8
1924	381175.93	1261863.1
1925	381175.33	1261859.1
1926	381216.77	1261852.8
1927	381246.4	1261848.5
1928	381278.74	1261845.9
1929	381299.72	1261844.3
1930	381336.76	1261840.8
1931	381338.27	1261839.6
1932	381351.52	1261797.3
1933	381363.63	1261757.6
1934	381373.74	1261705.6
1935	381373.88	1261702.8
1936	381360.24	1261701.5
1937	381323.42	1261697.1
1938	381287.24	1261693.9
1939	381268.34	1261692.3
1940	381239.13	1261687.1
1941	381212.21	1261685.1
1942	381206.99	1261685.2
1943	381207	1261683.5
1944	381206.8	1261683.5
1945	381206.79	1261685.2
1946	381169.27	1261685.9
1947	381156.72	1261706.7
1948	381156.57	1261706.6
1949	381152.29	1261714.1
1950	381140.06	1261734.3
1951	381134.44	1261742.3
1952	381134.5	1261742.1
1953	381134.27	1261742
1954	381134.19	1261742.2
1955	381134.4	1261742.3
1956	381131.8	1261746

1957	381103.79	1261795.8
1958	381103.62	1261795.8
1959	381103.62	1261796
1960	381103.68	1261796
1961	381090.76	1261819
1962	381087.67	1261816.3
1963	381128.42	1261743.9
1964	381136.72	1261732.1
1965	381166.38	1261683
1966	381172.41	1261657.6
1967	381190.37	1261606.6
1968	381205.63	1261555.9
1969	381214.86	1261525.3
1970	381222.66	1261499.6
1971	381234.58	1261454.7
1972	381246.05	1261406.8
1973	381252.74	1261378.6
1974	381259.42	1261341.3
1975	381262.13	1261312.9
1976	381264.53	1261268.7
1977	381268.89	1261253.7
1978	381281.87	1261208.8
1979	381297.65	1261182
1980	381285.42	1261172
1981	381286.53	1261166.7
1982	381247.48	1261172
1983	381188.19	1261190.3
1984	381148.48	1261204.5
1985	381127.95	1261213
1986	381095.85	1261228.9
1987	381035.58	1261261.2
1988	381004.71	1261273.5
1989	380972.66	1261281.5
1990	380937.24	1261286.3
1991	380901.38	1261298.3
1992	380911.55	1261345.4
1993	380925.8	1261415.6
1994	380930.62	1261433.8
1995	380939.05	1261453.5
1996	380947.6	1261463.4
1997	380976.46	1261491.3
1998	380977.87	1261494.2
1999	380981.03	1261519.9
2000	380978.77	1261535.7
2001	380969.23	1261550.2
2002	380959.41	1261555.8
2003	380939.68	1261564.5
2004	380928.12	1261567.3
2005	380894.11	1261566.2
2006	380887.16	1261562.7
2007	380878.32	1261553
2008	380847.1	1261503.4
2009	380818.05	1261457.2
2010	380800.78	1261430.9

Индв. № подл.	Подп. и дата	Взам. инв. №

Изм.	Кол. уч.	Лист	№ док.	Подп.	Дата

6-19-ПМТ-ПЗ

Лист

55

2011	380769.6	1261383.4
2012	380757.05	1261360.4
2013	380749.86	1261339.5
2014	380730.74	1261339.8
2015	380698.66	1261337.6
2016	380670	1261338.7
2017	380621.7	1261348.9
2018	380557.58	1261381.3
2019	380520.93	1261408
2020	380483.72	1261451.8
2021	380481.51	1261450.2
1798	380477.86	1261452.5
778	380787.63	1261406.1
779	380787.49	1261405.7
780	380787.11	1261405.4
781	380786.65	1261405.4
782	380786.27	1261405.7
783	380786.13	1261406.1
784	380786.27	1261406.5
785	380786.65	1261406.8
786	380787.11	1261406.8
787	380787.49	1261406.5
778	380787.63	1261406.1
788	380811.84	1261443
789	380811.7	1261442.6
790	380811.32	1261442.3
791	380810.86	1261442.3
792	380810.48	1261442.6
793	380810.34	1261443
794	380810.48	1261443.5
795	380810.86	1261443.7
796	380811.32	1261443.7
797	380811.7	1261443.5
788	380811.84	1261443
798	380849.58	1261502.3
799	380849.43	1261501.9
800	380849.06	1261501.6
801	380848.6	1261501.6
802	380848.22	1261501.9
803	380848.08	1261502.3
804	380848.22	1261502.8
805	380848.6	1261503.1
806	380849.06	1261503.1
807	380849.43	1261502.8
798	380849.58	1261502.3
808	380880.68	1261551.8
809	380880.53	1261551.3
810	380880.16	1261551.1
811	380879.69	1261551.1
812	380879.32	1261551.3

813	380879.18	1261551.8
814	380879.32	1261552.2
815	380879.69	1261552.5
816	380880.16	1261552.5
817	380880.53	1261552.2
808	380880.68	1261551.8
818	380976.69	1261494.8
819	380976.55	1261494.3
820	380976.17	1261494
821	380975.71	1261494
822	380975.33	1261494.3
823	380975.19	1261494.8
824	380975.33	1261495.2
825	380975.71	1261495.5
826	380976.17	1261495.5
827	380976.55	1261495.2
818	380976.69	1261494.8
828	380946.93	1261464.8
829	380946.78	1261464.4
830	380946.41	1261464.1
831	380945.94	1261464.1
832	380945.57	1261464.4
833	380945.43	1261464.8
834	380945.57	1261465.3
835	380945.94	1261465.5
836	380946.41	1261465.5
837	380946.78	1261465.3
828	380946.93	1261464.8
838	381004.87	1261271.5
839	381004.72	1261271.1
840	381004.35	1261270.8
841	381003.89	1261270.8
842	381003.51	1261271.1
843	381003.37	1261271.5
844	381003.51	1261272
845	381003.89	1261272.2
846	381004.35	1261272.2
847	381004.72	1261272
838	381004.87	1261271.5
848	381035.49	1261259.4
849	381035.34	1261258.9
850	381034.97	1261258.7
851	381034.5	1261258.7
852	381034.13	1261258.9
853	381033.99	1261259.4
854	381034.13	1261259.8
855	381034.5	1261260.1
856	381034.97	1261260.1
857	381035.34	1261259.8
848	381035.49	1261259.4

Инд. № подл.	Подп. и дата	Взам. инв. №

Изм.	Кол. уч.	Лист	№ док.	Подп.	Дата

6-19-ПМТ-ПЗ

858	381065.6	1261243.3
859	381065.46	1261242.8
860	381065.08	1261242.5
861	381064.62	1261242.5
862	381064.24	1261242.8
863	381064.1	1261243.3
864	381064.24	1261243.7
865	381064.62	1261244
866	381065.08	1261244
867	381065.46	1261243.7
858	381065.6	1261243.3
868	381325.73	1261696.9
869	381325.75	1261696.7
870	381322.5	1261696.3
871	381322.48	1261696.5
868	381325.73	1261696.9
872	381149.64	1261715.5
873	381149.72	1261715.3
874	381149.49	1261715.2
875	381149.41	1261715.4
872	381149.64	1261715.5
876	381164.49	1261688.5
877	381164.69	1261688.5
878	381164.65	1261688.2
879	381164.45	1261688.2
876	381164.49	1261688.5
880	381199.83	1261858.1
881	381200.01	1261858
882	381199.9	1261857.8
883	381199.72	1261857.8
880	381199.83	1261858.1
884	381246.59	1261688.1
885	381246.61	1261687.9
886	381246.41	1261687.9
887	381246.39	1261688.1
884	381246.59	1261688.1
888	381481.74	1261490.8
889	381481.93	1261490.8
890	381481.08	1261487.6
891	381480.89	1261487.7
888	381481.74	1261490.8
892	381489.4	1261519.5
893	381489.65	1261519.4
894	381489.6	1261519.2
895	381489.35	1261519.3
892	381489.4	1261519.5

896	381506.31	1261582.4
897	381506.56	1261582.4
898	381506.51	1261582.2
899	381506.26	1261582.2
896	381506.31	1261582.4
900	381497.88	1261550.9
901	381498.12	1261550.9
902	381498.06	1261550.7
903	381497.82	1261550.7
900	381497.88	1261550.9
904	381470.05	1261449.7
905	381471.22	1261446.6
906	381471.03	1261446.6
907	381469.82	1261449.6
904	381470.05	1261449.7
908	381685.85	1261178.9
909	381685.88	1261175.7
910	381685.68	1261175.7
911	381685.65	1261178.9
908	381685.85	1261178.9
912	381763.34	1261195.6
913	381763.38	1261195.4
914	381760.2	1261194.6
915	381760.15	1261194.8
912	381763.34	1261195.6
916	381590.33	1261186.3
917	381590.52	1261186.2
918	381590.44	1261186
919	381590.25	1261186
916	381590.33	1261186.3
920	381474.68	1261310.7
921	381474.74	1261310.5
922	381474.5	1261310.4
923	381474.44	1261310.6
920	381474.68	1261310.7
924	381461.63	1261411.8
925	381461.87	1261411.7
926	381461.8	1261411.5
927	381461.56	1261411.6
924	381461.63	1261411.8
928	381622.01	1261175
929	381622.21	1261174.9
930	381622.2	1261174.7
931	381622	1261174.7
928	381622.01	1261175

Инд. № подл.	Подп. и дата	Взам. инв. №

Изм.	Кол. уч.	Лист	№ док.	Подп.	Дата

6-19-ПМТ-ПЗ

932	381398.54	1261473.4
933	381398.55	1261473.2
934	381398.35	1261473.2
935	381398.34	1261473.4
932	381398.54	1261473.4
936	381461.23	1261165.6
937	381461.24	1261165.3
938	381461.04	1261165.3
939	381461.03	1261165.6
936	381461.23	1261165.6
940	381653.98	1261175.5
941	381653.97	1261175.3
942	381653.77	1261175.3
943	381653.78	1261175.5
940	381653.98	1261175.5
944	381494.6	1261167.7
945	381494.6	1261167.4
946	381494.4	1261167.4
947	381494.4	1261167.7
944	381494.6	1261167.7
948	381724.54	1261185.8
949	381724.58	1261185.6
950	381724.39	1261185.5
951	381724.34	1261185.8
948	381724.54	1261185.8
952	381463.95	1261341.3
953	381464.03	1261341.2
954	381463.8	1261341.1
955	381463.72	1261341.2
952	381463.95	1261341.3
956	381429.53	1261477.4
957	381429.55	1261477.1
958	381429.35	1261477.1
959	381429.33	1261477.4
956	381429.53	1261477.4
960	381393.5	1261149.8
961	381393.56	1261149.5
962	381393.36	1261149.5
963	381393.31	1261149.7
960	381393.5	1261149.8
964	380916.6	1261390.4
965	380907.63	1261346.3
966	380897.54	1261299.5
967	380841.64	1261314.8
968	380771.86	1261336.1

969	380760.11	1261339.4
970	380754.07	1261339.5
971	380760.73	1261358.8
972	380760.85	1261359
973	380759.24	1261359.5
974	380780.48	1261394.6
975	380781.27	1261393.9
976	380804.12	1261428.7
977	380821.41	1261455
978	380850.48	1261501.3
979	380881.52	1261550.5
980	380889.62	1261559.4
981	380895.13	1261562.2
982	380927.7	1261563.3
983	380938.38	1261560.7
984	380957.61	1261552.2
985	380966.41	1261547.2
986	380974.93	1261534.3
987	380976.99	1261519.9
988	380973.99	1261495.3
989	380973.18	1261493.7
990	380944.68	1261466.2
991	380935.61	1261455.6
992	380926.82	1261435.1
993	380923.01	1261420.7
994	380924.27	1261420.3
995	380923.49	1261416.7
996	380923.62	1261416.8
997	380924.09	1261416.8
998	380924.46	1261416.6
999	380924.6	1261416.1
1000	380924.46	1261415.7
1001	380924.09	1261415.4
1002	380923.62	1261415.4
1003	380923.26	1261415.7
1004	380917.66	1261390.1
964	380916.6	1261390.4
1005	381461.99	1261467.5
1006	381472.01	1261463.9
1007	381462.94	1261426.6
1008	381460.2	1261407.7
1009	381457.34	1261388.7
1010	381456.78	1261366.9
1011	381458.92	1261347.3
1012	381462.27	1261335.9
1013	381466.28	1261323.5
1014	381480.68	1261297.5
1015	381484.66	1261289.6
1016	381497.25	1261271.1
1017	381520.31	1261248.5
1018	381543.44	1261224.9
1019	381564.72	1261205.6
1020	381590.82	1261182.6

Индв. № подл.	Подп. и дата	Взам. инв. №	

Изм.	Кол. уч.	Лист	№ док.	Подп.	Дата

6-19-ПМТ-ПЗ

1021	381589.16	1261176.9
1022	381586.32	1261176.1
1023	381588.08	1261174.2
1024	381587.93	1261174.1
1025	381586.11	1261176
1026	381548.83	1261165.6
1027	381516.35	1261169.3
1028	381464.03	1261166.2
1029	381410.32	1261157.3
1030	381377.99	1261149
1031	381351.9	1261152.6
1032	381323.46	1261159.9
1033	381313.48	1261167.4
1034	381290.68	1261166.4
1035	381289.84	1261170.4
1036	381302.83	1261181.1
1037	381285.57	1261210.4
1038	381272.73	1261254.9
1039	381268.49	1261269.3
1040	381266.11	1261313.2
1041	381263.38	1261341.9
1042	381256.66	1261379.4
1043	381249.95	1261407.7
1044	381238.46	1261455.7
1045	381226.5	1261500.7
1046	381218.68	1261526.5
1047	381209.45	1261557.1
1048	381208.86	1261559.1
1049	381205.23	1261569
1050	381201.41	1261583
1051	381200.17	1261582.7
1052	381196.95	1261593.3
1053	381198.23	1261593.6
1054	381193.97	1261608.4
1055	381183.44	1261638.3
1056	381182.95	1261638.2
1057	381179.3	1261650.1
1058	381176.25	1261658.7
1059	381174.97	1261664.1
1060	381173.71	1261668.2
1061	381173.89	1261668.7
1062	381170.74	1261681.9
1063	381212.32	1261681.1
1064	381239.63	1261683.1
1065	381268.86	1261688.3
1066	381287.58	1261689.9
1067	381323.84	1261693.2
1068	381360.66	1261697.5
1069	381376.08	1261698.9
1070	381465.71	1261700.7
1071	381498.91	1261703.1
1072	381500.67	1261703.5
1073	381499.63	1261675.5
1074	381499.75	1261664.1

1075	381500.5	1261664
1076	381500.77	1261624.3
1077	381500.85	1261613
1078	381507.38	1261612.4
1079	381506.66	1261596.3
1080	381501.73	1261574.4
1081	381490.64	1261532.5
1082	381479.02	1261491.4
1083	381472.99	1261467.8
1084	381453.25	1261474.9
1085	381436.77	1261478.4
1086	381428.84	1261479.5
1087	381415.95	1261478.2
1088	381366.09	1261470
1089	381355.63	1261469.8
1090	381345.71	1261470.8
1091	381317.06	1261478.1
1092	381316.15	1261474.5
1093	381318.11	1261473.7
1094	381324.17	1261472.1
1095	381350.05	1261466.6
1096	381358.68	1261465.8
1097	381366.47	1261466
1098	381416.49	1261474.2
1099	381419.85	1261474.5
1100	381419.69	1261475.7
1101	381427.73	1261476.2
1102	381434.42	1261475.6
1103	381434.44	1261475.6
1104	381462.34	1261470.2
1005	381461.99	1261467.5
1105	381460.09	1261388.5
1106	381459.95	1261388.1
1107	381459.58	1261387.8
1108	381459.11	1261387.8
1109	381458.74	1261388.1
1110	381458.59	1261388.5
1111	381458.74	1261389
1112	381459.11	1261389.2
1113	381459.58	1261389.2
1114	381459.95	1261389
1105	381460.09	1261388.5
1115	381461.64	1261347.7
1116	381461.5	1261347.2
1117	381461.12	1261347
1118	381460.66	1261347
1119	381460.29	1261347.2
1120	381460.14	1261347.7
1121	381460.29	1261348.1
1122	381460.66	1261348.4
1123	381461.12	1261348.4
1124	381461.5	1261348.1

Инд. № подл.	Подп. и дата	Взам. инв. №

Изм.	Кол. уч.	Лист	№ док.	Подп.	Дата

6-19-ПМТ-ПЗ

Лист

59

1115	381461.64	1261347.7
1125	381468.87	1261324.3
1126	381468.73	1261323.9
1127	381468.35	1261323.6
1128	381467.89	1261323.6
1129	381467.52	1261323.9
1130	381467.37	1261324.3
1131	381467.52	1261324.8
1132	381467.89	1261325
1133	381468.35	1261325
1134	381468.73	1261324.8
1125	381468.87	1261324.3
1135	381483.2	1261298.4
1136	381483.05	1261298
1137	381482.68	1261297.7
1138	381482.22	1261297.7
1139	381481.84	1261298
1140	381481.7	1261298.4
1141	381481.84	1261298.9
1142	381482.22	1261299.2
1143	381482.68	1261299.2
1144	381483.05	1261298.9
1135	381483.2	1261298.4
1145	381499.53	1261272.4
1146	381499.39	1261271.9
1147	381499.02	1261271.7
1148	381498.55	1261271.7
1149	381498.18	1261271.9
1150	381498.03	1261272.4
1151	381498.18	1261272.8
1152	381498.55	1261273.1
1153	381499.02	1261273.1
1154	381499.39	1261272.8
1145	381499.53	1261272.4
1155	381522.47	1261249.9
1156	381522.32	1261249.5
1157	381521.95	1261249.2
1158	381521.48	1261249.2
1159	381521.11	1261249.5
1160	381520.97	1261249.9
1161	381521.11	1261250.4
1162	381521.48	1261250.7
1163	381521.95	1261250.7
1164	381522.32	1261250.4
1155	381522.47	1261249.9
1165	381565.62	1261208.1
1166	381565.48	1261207.7
1167	381565.11	1261207.4
1168	381564.64	1261207.4

1169	381564.27	1261207.7
1170	381564.12	1261208.1
1171	381564.27	1261208.6
1172	381564.64	1261208.8
1173	381565.11	1261208.8
1174	381565.48	1261208.6
1165	381565.62	1261208.1
1175	380520.31	1261406.5
1176	380520.17	1261406
1177	380519.79	1261405.8
1178	380519.33	1261405.8
1179	380518.95	1261406
1180	380518.81	1261406.5
1181	380518.95	1261406.9
1182	380519.33	1261407.2
1183	380519.79	1261407.2
1184	380520.17	1261406.9
1175	380520.31	1261406.5
1185	380621.78	1261347
1186	380621.63	1261346.5
1187	380621.26	1261346.3
1188	380620.8	1261346.3
1189	380620.42	1261346.5
1190	380620.28	1261347
1191	380620.42	1261347.4
1192	380620.8	1261347.7
1193	380621.26	1261347.7
1194	380621.63	1261347.4
1185	380621.78	1261347
1195	380937.53	1261284.3
1196	380937.39	1261283.9
1197	380937.01	1261283.6
1198	380936.55	1261283.6
1199	380936.17	1261283.9
1200	380936.03	1261284.3
1201	380936.17	1261284.7
1202	380936.55	1261285
1203	380937.01	1261285
1204	380937.39	1261284.7
1195	380937.53	1261284.3
1205	381095.68	1261227.2
1206	381095.53	1261226.7
1207	381095.16	1261226.4
1208	381094.69	1261226.4
1209	381094.32	1261226.7
1210	381094.18	1261227.2
1211	381094.32	1261227.6
1212	381094.69	1261227.9
1213	381095.16	1261227.9
1214	381095.53	1261227.6

Индв. № подл.	Подп. и дата	Взам. инв. №

Изм.	Кол. уч.	Лист	№ док.	Подп.	Дата

6-19-ПМТ-ПЗ

Лист

60

1205	381095.68	1261227.2
1215	381113.55	1261218.3
1216	381113.41	1261217.8
1217	381113.04	1261217.6
1218	381112.57	1261217.6
1219	381112.2	1261217.8
1220	381112.05	1261218.3
1221	381112.2	1261218.7
1222	381112.57	1261219
1223	381113.04	1261219
1224	381113.41	1261218.7
1215	381113.55	1261218.3
1225	381134.67	1261208.4
1226	381134.53	1261207.9
1227	381134.15	1261207.6
1228	381133.69	1261207.6
1229	381133.31	1261207.9
1230	381133.17	1261208.4
1231	381133.31	1261208.8
1232	381133.69	1261209.1
1233	381134.15	1261209.1
1234	381134.53	1261208.8
1225	381134.67	1261208.4
1235	381167.41	1261195.9
1236	381167.27	1261195.4
1237	381166.89	1261195.2
1238	381166.43	1261195.2
1239	381166.05	1261195.4
1240	381165.91	1261195.9
1241	381166.05	1261196.3
1242	381166.43	1261196.6
1243	381166.89	1261196.6
1244	381167.27	1261196.3
1235	381167.41	1261195.9
1245	381206.41	1261182.8
1246	381206.27	1261182.4
1247	381205.89	1261182.1
1248	381205.43	1261182.1
1249	381205.05	1261182.4
1250	381204.91	1261182.8
1251	381205.05	1261183.3
1252	381205.43	1261183.5
1253	381205.89	1261183.5
1254	381206.27	1261183.3
1245	381206.41	1261182.8
1255	381313.21	1261155.6
1256	381313.07	1261155.1
1257	381312.69	1261154.8
1258	381312.23	1261154.8

1259	381311.85	1261155.1
1260	381311.71	1261155.6
1261	381311.85	1261156
1262	381312.23	1261156.3
1263	381312.69	1261156.3
1264	381313.07	1261156
1255	381313.21	1261155.6
1265	381323.25	1261105.6
1266	381323.11	1261105.1
1267	381322.73	1261104.8
1268	381322.27	1261104.8
1269	381321.89	1261105.1
1270	381321.75	1261105.6
1271	381321.89	1261106
1272	381322.27	1261106.3
1273	381322.73	1261106.3
1274	381323.11	1261106
1265	381323.25	1261105.6
1275	381300.99	1261181.6
1276	381300.85	1261181.1
1277	381300.47	1261180.9
1278	381300.01	1261180.9
1279	381299.64	1261181.1
1280	381299.49	1261181.6
1281	381299.64	1261182
1282	381300.01	1261182.3
1283	381300.47	1261182.3
1284	381300.85	1261182
1275	381300.99	1261181.6
1285	381323.32	1261158
1286	381323.18	1261157.6
1287	381322.8	1261157.3
1288	381322.34	1261157.3
1289	381321.97	1261157.6
1290	381321.82	1261158
1291	381321.97	1261158.5
1292	381322.34	1261158.7
1293	381322.8	1261158.7
1294	381323.18	1261158.5
1285	381323.32	1261158
1295	381352.26	1261150.7
1296	381352.11	1261150.2
1297	381351.74	1261149.9
1298	381351.27	1261149.9
1299	381350.9	1261150.2
1300	381350.76	1261150.7
1301	381350.9	1261151.1
1302	381351.27	1261151.4
1303	381351.74	1261151.4
1304	381352.11	1261151.1

Инд. № подл.	Подп. и дата	Взам. инв. №

Изм.	Кол. уч.	Лист	№ док.	Подп.	Дата

6-19-ПМТ-ПЗ

Лист

61

1295	381352.26	1261150.7
1305	381378.86	1261146.9
1306	381378.72	1261146.5
1307	381378.35	1261146.2
1308	381377.88	1261146.2
1309	381377.51	1261146.5
1310	381377.36	1261146.9
1311	381377.51	1261147.4
1312	381377.88	1261147.6
1313	381378.35	1261147.6
1314	381378.72	1261147.4
1305	381378.86	1261146.9
1315	381411.48	1261155.4
1316	381411.33	1261154.9
1317	381410.96	1261154.6
1318	381410.5	1261154.6
1319	381410.12	1261154.9
1320	381409.98	1261155.4
1321	381410.12	1261155.8
1322	381410.5	1261156.1
1323	381410.96	1261156.1
1324	381411.33	1261155.8
1315	381411.48	1261155.4
1325	381465	1261164.2
1326	381464.85	1261163.7
1327	381464.48	1261163.4
1328	381464.01	1261163.4
1329	381463.64	1261163.7
1330	381463.5	1261164.2
1331	381463.64	1261164.6
1332	381464.01	1261164.9
1333	381464.48	1261164.9
1334	381464.85	1261164.6
1325	381465	1261164.2
1335	381439.55	1261160
1336	381439.41	1261159.5
1337	381439.03	1261159.3
1338	381438.57	1261159.3
1339	381438.19	1261159.5
1340	381438.05	1261160
1341	381438.19	1261160.4
1342	381438.57	1261160.7
1343	381439.03	1261160.7
1344	381439.41	1261160.4
1335	381439.55	1261160
1345	381517.05	1261167.3
1346	381516.91	1261166.9
1347	381516.53	1261166.6
1348	381516.07	1261166.6

1349	381515.69	1261166.9
1350	381515.55	1261167.3
1351	381515.69	1261167.8
1352	381516.07	1261168
1353	381516.53	1261168
1354	381516.91	1261167.8
1345	381517.05	1261167.3
1355	381488.47	1261165.6
1356	381488.32	1261165.1
1357	381487.95	1261164.9
1358	381487.48	1261164.9
1359	381487.11	1261165.1
1360	381486.97	1261165.6
1361	381487.11	1261166
1362	381487.48	1261166.3
1363	381487.95	1261166.3
1364	381488.32	1261166
1355	381488.47	1261165.6
1365	381549.74	1261163.6
1366	381549.6	1261163.1
1367	381549.22	1261162.9
1368	381548.76	1261162.9
1369	381548.38	1261163.1
1370	381548.24	1261163.6
1371	381548.38	1261164
1372	381548.76	1261164.3
1373	381549.22	1261164.3
1374	381549.6	1261164
1365	381549.74	1261163.6
1375	381591.52	1261175.3
1376	381591.37	1261174.8
1377	381591	1261174.5
1378	381590.53	1261174.5
1379	381590.16	1261174.8
1380	381590.02	1261175.3
1381	381590.16	1261175.7
1382	381590.53	1261176
1383	381591	1261176
1384	381591.37	1261175.7
1375	381591.52	1261175.3
1385	381630.01	1261174.5
1386	381629.86	1261174
1387	381629.49	1261173.8
1388	381629.03	1261173.8
1389	381628.65	1261174
1390	381628.51	1261174.5
1391	381628.65	1261174.9
1392	381629.03	1261175.2
1393	381629.49	1261175.2
1394	381629.86	1261174.9

Инд. № подл.	Подп. и дата	Взам. инв. №

Изм.	Кол. уч.	Лист	№ док.	Подп.	Дата

6-19-ПМТ-ПЗ

1385	381630.01	1261174.5
1395	381669.1	1261173.2
1396	381668.95	1261172.8
1397	381668.58	1261172.5
1398	381668.12	1261172.5
1399	381667.74	1261172.8
1400	381667.6	1261173.2
1401	381667.74	1261173.7
1402	381668.12	1261173.9
1403	381668.58	1261173.9
1404	381668.95	1261173.7
1395	381669.1	1261173.2
1405	381706.94	1261181.8
1406	381706.79	1261181.3
1407	381706.42	1261181.1
1408	381705.96	1261181.1
1409	381705.58	1261181.3
1410	381705.44	1261181.8
1411	381705.58	1261182.2
1412	381705.96	1261182.5
1413	381706.42	1261182.5
1414	381706.79	1261182.2
1405	381706.94	1261181.8
1415	381751.01	1261192.4
1416	381750.86	1261192
1417	381750.49	1261191.7
1418	381750.02	1261191.7
1419	381749.65	1261192
1420	381749.51	1261192.4
1421	381749.65	1261192.9
1422	381750.02	1261193.2
1423	381750.49	1261193.2
1424	381750.86	1261192.9
1415	381751.01	1261192.4
1425	381284.47	1261209.6
1426	381284.32	1261209.2
1427	381283.95	1261208.9
1428	381283.49	1261208.9
1429	381283.11	1261209.2
1430	381282.97	1261209.6
1431	381283.11	1261210.1
1432	381283.49	1261210.4
1433	381283.95	1261210.4
1434	381284.32	1261210.1
1425	381284.47	1261209.6
1435	381267.26	1261269
1436	381267.12	1261268.6
1437	381266.75	1261268.3
1438	381266.28	1261268.3

1439	381265.91	1261268.6
1440	381265.76	1261269
1441	381265.91	1261269.4
1442	381266.28	1261269.7
1443	381266.75	1261269.7
1444	381267.12	1261269.4
1435	381267.26	1261269
1445	381264.96	1261312.1
1446	381264.82	1261311.6
1447	381264.44	1261311.4
1448	381263.98	1261311.4
1449	381263.61	1261311.6
1450	381263.46	1261312.1
1451	381263.61	1261312.5
1452	381263.98	1261312.8
1453	381264.44	1261312.8
1454	381264.82	1261312.5
1445	381264.96	1261312.1
1455	381262.16	1261341.6
1456	381262.02	1261341.1
1457	381261.64	1261340.8
1458	381261.18	1261340.8
1459	381260.8	1261341.1
1460	381260.66	1261341.6
1461	381260.8	1261342
1462	381261.18	1261342.3
1463	381261.64	1261342.3
1464	381262.02	1261342
1455	381262.16	1261341.6
1465	381255.75	1261377.4
1466	381255.61	1261376.9
1467	381255.23	1261376.6
1468	381254.77	1261376.6
1469	381254.39	1261376.9
1470	381254.25	1261377.4
1471	381254.39	1261377.8
1472	381254.77	1261378.1
1473	381255.23	1261378.1
1474	381255.61	1261377.8
1465	381255.75	1261377.4
1475	381248.8	1261407
1476	381248.66	1261406.6
1477	381248.28	1261406.3
1478	381247.82	1261406.3
1479	381247.44	1261406.6
1480	381247.3	1261407
1481	381247.44	1261407.5
1482	381247.82	1261407.8
1483	381248.28	1261407.8
1484	381248.66	1261407.5

Индв. № подл.	Подп. и дата	Взам. инв. №

Изм.	Кол. уч.	Лист	№ док.	Подп.	Дата

6-19-ПМТ-ПЗ

1475	381248.8	1261407
1485	381237.27	1261455.2
1486	381237.13	1261454.8
1487	381236.75	1261454.5
1488	381236.29	1261454.5
1489	381235.92	1261454.8
1490	381235.77	1261455.2
1491	381235.92	1261455.6
1492	381236.29	1261455.9
1493	381236.75	1261455.9
1494	381237.13	1261455.6
1485	381237.27	1261455.2
1495	381225.34	1261500.1
1496	381225.19	1261499.7
1497	381224.82	1261499.4
1498	381224.35	1261499.4
1499	381223.98	1261499.7
1500	381223.84	1261500.1
1501	381223.98	1261500.6
1502	381224.35	1261500.8
1503	381224.82	1261500.8
1504	381225.19	1261500.6
1495	381225.34	1261500.1
1505	381208.29	1261556.5
1506	381208.15	1261556.1
1507	381207.77	1261555.8
1508	381207.31	1261555.8
1509	381206.93	1261556.1
1510	381206.79	1261556.5
1511	381206.93	1261557
1512	381207.31	1261557.2
1513	381207.77	1261557.2
1514	381208.15	1261557
1505	381208.29	1261556.5
1515	381193.02	1261607.2
1516	381192.88	1261606.8
1517	381192.5	1261606.5
1518	381192.04	1261606.5
1519	381191.67	1261606.8
1520	381191.52	1261607.2
1521	381191.67	1261607.7
1522	381192.04	1261608
1523	381192.5	1261608
1524	381192.88	1261607.7
1515	381193.02	1261607.2
1525	381169	1261683.7
1526	381168.86	1261683.3
1527	381168.48	1261683
1528	381168.02	1261683

1529	381167.64	1261683.3
1530	381167.5	1261683.7
1531	381167.64	1261684.2
1532	381168.02	1261684.4
1533	381168.48	1261684.4
1534	381168.86	1261684.2
1525	381169	1261683.7
1535	381130.86	1261744.9
1536	381130.72	1261744.5
1537	381130.34	1261744.2
1538	381129.88	1261744.2
1539	381129.5	1261744.5
1540	381129.36	1261744.9
1541	381129.5	1261745.4
1542	381129.88	1261745.6
1543	381130.34	1261745.6
1544	381130.72	1261745.4
1535	381130.86	1261744.9
1545	381181.34	1261860.4
1546	381181.2	1261859.9
1547	381180.82	1261859.6
1548	381180.36	1261859.6
1549	381179.98	1261859.9
1550	381179.84	1261860.4
1551	381179.98	1261860.8
1552	381180.36	1261861.1
1553	381180.82	1261861.1
1554	381181.2	1261860.8
1545	381181.34	1261860.4
1555	381217.82	1261854.8
1556	381217.68	1261854.4
1557	381217.3	1261854.1
1558	381216.84	1261854.1
1559	381216.46	1261854.4
1560	381216.32	1261854.8
1561	381216.46	1261855.2
1562	381216.84	1261855.5
1563	381217.3	1261855.5
1564	381217.68	1261855.2
1555	381217.82	1261854.8
1565	381247.37	1261850.5
1566	381247.23	1261850
1567	381246.85	1261849.7
1568	381246.39	1261849.7
1569	381246.01	1261850
1570	381245.87	1261850.5
1571	381246.01	1261850.9
1572	381246.39	1261851.2
1573	381246.85	1261851.2
1574	381247.23	1261850.9

Инд. № подл.	Подп. и дата	Взам. инв. №

Изм.	Кол. уч.	Лист	№ док.	Подп.	Дата

6-19-ПМТ-ПЗ

1565	381247.37	1261850.5
1575	381278.85	1261848
1576	381278.71	1261847.5
1577	381278.34	1261847.2
1578	381277.87	1261847.2
1579	381277.5	1261847.5
1580	381277.35	1261848
1581	381277.5	1261848.4
1582	381277.87	1261848.7
1583	381278.34	1261848.7
1584	381278.71	1261848.4
1575	381278.85	1261848
1585	381337.58	1261843.9
1586	381337.44	1261843.5
1587	381337.07	1261843.2
1588	381336.6	1261843.2
1589	381336.23	1261843.5
1590	381336.08	1261843.9
1591	381336.23	1261844.4
1592	381336.6	1261844.6
1593	381337.07	1261844.6
1594	381337.44	1261844.4
1585	381337.58	1261843.9
1595	381353.02	1261801.7
1596	381352.87	1261801.3
1597	381352.5	1261801
1598	381352.03	1261801
1599	381351.66	1261801.3
1600	381351.52	1261801.7
1601	381351.66	1261802.2
1602	381352.03	1261802.5
1603	381352.5	1261802.5
1604	381352.87	1261802.2
1595	381353.02	1261801.7
1605	381366.32	1261758
1606	381366.18	1261757.6
1607	381365.8	1261757.3
1608	381365.34	1261757.3
1609	381364.97	1261757.6
1610	381364.82	1261758
1611	381364.97	1261758.5
1612	381365.34	1261758.8
1613	381365.8	1261758.8
1614	381366.18	1261758.5
1605	381366.32	1261758
1615	381376.72	1261700.9
1616	381376.57	1261700.5
1617	381376.2	1261700.2
1618	381375.73	1261700.2

1619	381375.36	1261700.5
1620	381375.22	1261700.9
1621	381375.36	1261701.4
1622	381375.73	1261701.7
1623	381376.2	1261701.7
1624	381376.57	1261701.4
1615	381376.72	1261700.9
1625	381324.38	1261695.2
1626	381324.23	1261694.7
1627	381323.86	1261694.4
1628	381323.39	1261694.4
1629	381323.02	1261694.7
1630	381322.88	1261695.2
1631	381323.02	1261695.6
1632	381323.39	1261695.9
1633	381323.86	1261695.9
1634	381324.23	1261695.6
1625	381324.38	1261695.2
1635	381466.37	1261702.7
1636	381466.22	1261702.2
1637	381465.85	1261701.9
1638	381465.38	1261701.9
1639	381465.01	1261702.2
1640	381464.87	1261702.7
1641	381465.01	1261703.1
1642	381465.38	1261703.4
1643	381465.85	1261703.4
1644	381466.22	1261703.1
1635	381466.37	1261702.7
1645	381503.51	1261705.9
1646	381503.37	1261705.5
1647	381503	1261705.2
1648	381502.53	1261705.2
1649	381502.16	1261705.5
1650	381502.01	1261705.9
1651	381502.16	1261706.3
1652	381502.53	1261706.6
1653	381503	1261706.6
1654	381503.37	1261706.3
1645	381503.51	1261705.9
1655	381507.58	1261733.1
1656	381507.43	1261732.6
1657	381507.06	1261732.3
1658	381506.6	1261732.3
1659	381506.22	1261732.6
1660	381506.08	1261733.1
1661	381506.22	1261733.5
1662	381506.6	1261733.8
1663	381507.06	1261733.8
1664	381507.43	1261733.5

Инд. № подл.	Подп. и дата	Взам. инв. №

Изм.	Кол. уч.	Лист	№ док.	Подп.	Дата

6-19-ПМТ-ПЗ

1655	381507.58	1261733.1
1665	381506.4	1261756
1666	381506.26	1261755.6
1667	381505.88	1261755.3
1668	381505.42	1261755.3
1669	381505.05	1261755.6
1670	381504.9	1261756
1671	381505.05	1261756.5
1672	381505.42	1261756.7
1673	381505.88	1261756.7
1674	381506.26	1261756.5
1665	381506.4	1261756
1675	381502.38	1261675.5
1676	381502.24	1261675.1
1677	381501.86	1261674.8
1678	381501.4	1261674.8
1679	381501.02	1261675.1
1680	381500.88	1261675.5
1681	381501.02	1261676
1682	381501.4	1261676.2
1683	381501.86	1261676.2
1684	381502.24	1261676
1675	381502.38	1261675.5
1685	381510.21	1261614.2
1686	381510.06	1261613.8
1687	381509.69	1261613.5
1688	381509.23	1261613.5
1689	381508.85	1261613.8
1690	381508.71	1261614.2
1691	381508.85	1261614.7
1692	381509.23	1261614.9
1693	381509.69	1261614.9
1694	381510.06	1261614.7
1685	381510.21	1261614.2
1695	381493.32	1261532
1696	381493.18	1261531.6
1697	381492.81	1261531.3
1698	381492.34	1261531.3
1699	381491.97	1261531.6
1700	381491.82	1261532
1701	381491.97	1261532.4
1702	381492.34	1261532.7
1703	381492.81	1261532.7
1704	381493.18	1261532.4
1695	381493.32	1261532
1705	381504.42	1261573.9
1706	381504.28	1261573.5
1707	381503.9	1261573.2
1708	381503.44	1261573.2

1709	381503.07	1261573.5
1710	381502.92	1261573.9
1711	381503.07	1261574.4
1712	381503.44	1261574.7
1713	381503.9	1261574.7
1714	381504.28	1261574.4
1705	381504.42	1261573.9
1715	381481.7	1261490.9
1716	381481.55	1261490.4
1717	381481.18	1261490.2
1718	381480.71	1261490.2
1719	381480.34	1261490.4
1720	381480.2	1261490.9
1721	381480.34	1261491.3
1722	381480.71	1261491.6
1723	381481.18	1261491.6
1724	381481.55	1261491.3
1715	381481.7	1261490.9
1725	381475.13	1261465.2
1726	381474.99	1261464.7
1727	381474.62	1261464.5
1728	381474.15	1261464.5
1729	381473.78	1261464.7
1730	381473.63	1261465.2
1731	381473.78	1261465.6
1732	381474.15	1261465.9
1733	381474.62	1261465.9
1734	381474.99	1261465.6
1725	381475.13	1261465.2
1735	381453.45	1261472.9
1736	381453.3	1261472.5
1737	381452.93	1261472.2
1738	381452.47	1261472.2
1739	381452.09	1261472.5
1740	381451.95	1261472.9
1741	381452.09	1261473.4
1742	381452.47	1261473.7
1743	381452.93	1261473.7
1744	381453.3	1261473.4
1735	381453.45	1261472.9
1745	381367.03	1261468
1746	381366.88	1261467.6
1747	381366.51	1261467.3
1748	381366.05	1261467.3
1749	381365.67	1261467.6
1750	381365.53	1261468
1751	381365.67	1261468.5
1752	381366.05	1261468.7
1753	381366.51	1261468.7
1754	381366.88	1261468.5

Индв. № подл.	Подп. и дата	Взам. инв. №
---------------	--------------	--------------

Изм.	Кол. уч.	Лист	№ док.	Подп.	Дата
------	----------	------	--------	-------	------

6-19-ПМТ-ПЗ

1745	381367.03	1261468
1755	381392	1261472.1
1756	381391.85	1261471.7
1757	381391.48	1261471.4
1758	381391.02	1261471.4
1759	381390.64	1261471.7
1760	381390.5	1261472.1
1761	381390.64	1261472.5
1762	381391.02	1261472.8
1763	381391.48	1261472.8
1764	381391.85	1261472.5
1755	381392	1261472.1
1765	381326.08	1261473.9
1766	381325.94	1261473.5
1767	381325.56	1261473.2
1768	381325.1	1261473.2
1769	381324.73	1261473.5
1770	381324.58	1261473.9
1771	381324.73	1261474.4
1772	381325.1	1261474.6
1773	381325.56	1261474.6
1774	381325.94	1261474.4
1765	381326.08	1261473.9
1775	381465.74	1261426.5
1776	381465.6	1261426.1
1777	381465.22	1261425.8
1778	381464.76	1261425.8
1779	381464.39	1261426.1
1780	381464.24	1261426.5
1781	381464.39	1261426.9
1782	381464.76	1261427.2
1783	381465.22	1261427.2
1784	381465.6	1261426.9
1775	381465.74	1261426.5
1785	381286.15	1261692.5
1786	381286.16	1261692.4
1787	381286.45	1261692.2
1788	381286.59	1261691.7
1789	381286.45	1261691.3
1790	381286.07	1261691
1791	381285.61	1261691
1792	381285.23	1261691.3
1793	381285.09	1261691.7
1794	381285.23	1261692.2
1795	381285.61	1261692.4
1796	381285.95	1261692.4
1797	381285.95	1261692.5
1785	381286.15	1261692.5

:ЗУ1(6)

Но-мер точки	X	Y
2597	380283.42	1261404.2
2598	380288.3	1261338.8
2599	380292.39	1261337.9
2600	380287.4	1261404.8
2597	380283.42	1261404.2

:ЗУ1(7)

Но-мер точки	X	Y
2022	379927.22	1261418.5
2023	379899.87	1261442.1
2024	379898.91	1261441.5
2025	379899.84	1261440.3
2026	379899.92	1261440.3
2027	379900.3	1261440
2028	379900.44	1261439.6
2029	379900.43	1261439.6
2030	379909.02	1261428.9
2031	379920.45	1261419.5
2022	379927.22	1261418.5

:ЗУ1(8)

Но-мер точки	X	Y
2112	380187.44	1261422.4
2113	380146.62	1261411.6
2114	380113.39	1261410.6
2115	380084.15	1261409.9
2116	380053.23	1261411.5
2117	379997.25	1261415.6
2118	379957.5	1261418
2119	379931.02	1261417.9
2120	379943.75	1261416.1
2121	379994.56	1261413.3
2122	379994.53	1261413.3
2123	379994.39	1261413.8
2124	379994.53	1261414.2
2125	379994.91	1261414.5
2126	379995.37	1261414.5
2127	379995.74	1261414.2
2128	379995.89	1261413.8
2129	379995.74	1261413.3
2130	379995.63	1261413.2
2131	380052.73	1261410.1
2132	380052.87	1261410.2
2133	380053.33	1261410.2
2134	380053.53	1261410.1
2135	380073.88	1261409
2136	380083.6	1261408.4
2137	380083.89	1261408.6
2138	380084.35	1261408.6
2139	380084.74	1261408.3

Инва. № подл.	Подп. и дата	Взам. инв. №

Изм.	Кол. уч.	Лист	№ док.	Подп.	Дата
------	----------	------	--------	-------	------

**6-19-ПМТ-ПЗ**

2140	380113.77	1261406.6
2141	380117.01	1261406.7
2142	380144.08	1261407.5
2143	380149.06	1261408.1
2144	380188.22	1261418.5
2145	380268.94	1261432.9
2146	380266.4	1261436.5
2112	380187.44	1261422.4
2147	379898.91	1261441.5
2033	379893.42	1261438.1
2032	379895.94	1261434.9
2148	379899.51	1261437.1
2149	379909.01	1261428.9
2150	379900.43	1261439.6
2151	379900.3	1261439.2
2152	379899.92	1261438.9
2153	379899.46	1261438.9
2154	379899.09	1261439.2
2155	379898.94	1261439.6
2156	379899.09	1261440
2157	379899.46	1261440.3
2158	379899.83	1261440.3
2147	379898.91	1261441.5
2082	379958.18	1261416
2083	379958.03	1261415.6
2084	379957.66	1261415.3
2085	379957.2	1261415.3
2086	379956.82	1261415.6
2087	379956.68	1261416
2088	379956.82	1261416.5
2089	379957.2	1261416.8
2090	379957.66	1261416.8
2091	379958.03	1261416.5
2082	379958.18	1261416
2092	380114.2	1261408.6
2093	380114.06	1261408.1
2094	380113.68	1261407.8
2095	380113.22	1261407.8
2096	380112.84	1261408.1
2097	380112.7	1261408.6
2098	380112.84	1261409
2099	380113.22	1261409.3
2100	380113.68	1261409.3
2101	380114.06	1261409
2092	380114.2	1261408.6
2102	380147.66	1261409.6
2103	380147.51	1261409.2
2104	380147.14	1261408.9
2105	380146.68	1261408.9
2106	380146.3	1261409.2

2107	380146.16	1261409.6
2108	380146.3	1261410.1
2109	380146.68	1261410.3
2110	380147.14	1261410.3
2111	380147.51	1261410.1
2102	380147.66	1261409.6
:ЗУ2(1) Государственная собственность (до раз- гра-ничения) категория земель – земли населённых пунк-тов (площадь занятия – 5451 кв. м.)		
Но- мер точки	X	Y
2535	380288.31	1261338.8
2536	380288.77	1261332.7
2537	380232.68	1261344.5
2538	380225.83	1261305
2539	380224.26	1261294.9
2540	380221.4	1261273.1
2541	380214.45	1261220.1
2542	380216.32	1261206.9
2543	380243.8	1261161
2544	380251.48	1261136.1
2545	380255.3	1261137.2
2546	380247.48	1261162.6
2547	380220.16	1261208.3
2548	380218.49	1261220.2
2549	380225.36	1261272.6
2550	380228.22	1261294.4
2551	380229.77	1261304.3
2552	380235.92	1261339.8
2553	380290.49	1261328.2
2554	380295.37	1261326.9
2555	380336.35	1261312
2556	380348.65	1261302.3
2557	380356.27	1261285
2558	380386.97	1261191.6
2559	380386.52	1261183.9
2560	380387.49	1261183.9
2561	380385.48	1261166.5
2562	380382.37	1261114.4
2563	380374.7	1261067.7
2564	380371.23	1261011.1
2565	380361.89	1260964.5
2566	380357.16	1260940.1
2567	380355.69	1260924.7
2568	380354.94	1260904.3
2569	380354.57	1260874.4
2570	380352.24	1260853.7
2571	380354	1260829.1
2572	380352.89	1260813.4
2573	380350.46	1260800.6
2574	380348.74	1260793.1

Инва. № подл.	Подп. и дата	Взам. инв. №

Изм.	Кол. уч.	Лист	№ док.	Подп.	Дата

6-19-ПМТ-ПЗ

Лист

68

2575	380339.02	1260770.9
2576	380342.68	1260769.3
2577	380352.56	1260791.8
2578	380354.38	1260799.8
2579	380356.87	1260812.9
2580	380358.02	1260829.1
2581	380356.26	1260853.7
2582	380358.57	1260874.2
2583	380358.94	1260904.2
2584	380359.69	1260924.5
2585	380361.12	1260939.5
2586	380365.81	1260963.7
2587	380375.21	1261010.6
2588	380378.68	1261067.2
2589	380386.35	1261113.9
2590	380391.01	1261192.1
2591	380360.01	1261286.4
2592	380351.91	1261304.8
2593	380338.31	1261315.5
2594	380296.59	1261330.7
2595	380292.84	1261331.8
2596	380292.39	1261337.8
2535	380288.31	1261338.8
2445	380291.71	1261330.2
2446	380291.57	1261329.7
2447	380291.19	1261329.5
2448	380290.73	1261329.5
2449	380290.36	1261329.7
2450	380290.21	1261330.2
2451	380290.36	1261330.6
2452	380290.73	1261330.9
2453	380291.19	1261330.9
2454	380291.57	1261330.6
2445	380291.71	1261330.2
2455	380253.55	1261138.6
2456	380253.4	1261138.1
2457	380253.03	1261137.9
2458	380252.56	1261137.9
2459	380252.19	1261138.1
2460	380252.05	1261138.6
2461	380252.19	1261139
2462	380252.56	1261139.3
2463	380253.03	1261139.3
2464	380253.4	1261139
2455	380253.55	1261138.6
2465	380337.65	1261313.9
2466	380337.5	1261313.5
2467	380337.13	1261313.2
2468	380336.67	1261313.2
2469	380336.29	1261313.5
2470	380336.15	1261313.9

2471	380336.29	1261314.4
2472	380336.67	1261314.6
2473	380337.13	1261314.6
2474	380337.5	1261314.4
2465	380337.65	1261313.9
2475	380389.74	1261191.8
2476	380389.6	1261191.4
2477	380389.22	1261191.1
2478	380388.76	1261191.1
2479	380388.38	1261191.4
2480	380388.24	1261191.8
2481	380388.38	1261192.3
2482	380388.76	1261192.6
2483	380389.22	1261192.6
2484	380389.6	1261192.3
2475	380389.74	1261191.8
2485	380381.64	1261092.8
2486	380381.49	1261092.4
2487	380381.12	1261092.1
2488	380380.66	1261092.1
2489	380380.28	1261092.4
2490	380380.14	1261092.8
2491	380380.28	1261093.3
2492	380380.66	1261093.5
2493	380381.12	1261093.5
2494	380381.49	1261093.3
2485	380381.64	1261092.8
2495	380368.46	1260983.3
2496	380368.32	1260982.9
2497	380367.94	1260982.6
2498	380367.48	1260982.6
2499	380367.1	1260982.9
2500	380366.96	1260983.3
2501	380367.1	1260983.8
2502	380367.48	1260984
2503	380367.94	1260984
2504	380368.32	1260983.8
2495	380368.46	1260983.3
2505	380355	1260853.7
2506	380354.85	1260853.3
2507	380354.48	1260853
2508	380354.01	1260853
2509	380353.64	1260853.3
2510	380353.5	1260853.7
2511	380353.64	1260854.2
2512	380354.01	1260854.4
2513	380354.48	1260854.4
2514	380354.85	1260854.2
2505	380355	1260853.7

Инд. № подл.	Подп. и дата	Взам. инв. №	

Изм.	Кол. уч.	Лист	№ док.	Подп.	Дата

6-19-ПМТ-ПЗ

Лист

69

2515	380343.91	1260775.4
2516	380343.77	1260774.9
2517	380343.39	1260774.6
2518	380342.93	1260774.6
2519	380342.56	1260774.9
2520	380342.41	1260775.4
2521	380342.56	1260775.8
2522	380342.93	1260776.1
2523	380343.39	1260776.1
2524	380343.77	1260775.8
2515	380343.91	1260775.4
2525	380342.4	1260771.9
2526	380342.26	1260771.5
2527	380341.89	1260771.2
2528	380341.42	1260771.2
2529	380341.05	1260771.5
2530	380340.9	1260771.9
2531	380341.05	1260772.3
2532	380341.42	1260772.6
2533	380341.89	1260772.6
2534	380342.26	1260772.3
2525	380342.4	1260771.9
:ЗУ2(2)		
Но- мер точки	X	Y
2789	379859.15	1261413.6
2790	379849.62	1261411.3
2791	379847.85	1261410.2
2792	379823.55	1261403.6
2793	379772.24	1261391.7
2794	379752.32	1261387.8
2795	379749.16	1261387
2796	379749.12	1261387.2
2797	379734.33	1261384.3
2798	379696.72	1261374.9
2799	379642.38	1261361.5
2800	379608.82	1261354.3
2801	379609.03	1261353.5
2802	379579.23	1261346.4
2803	379551.14	1261341
2804	379550.83	1261342.4
2805	379530.56	1261338.9
2806	379488	1261332.2
2807	379449.7	1261328.2
2808	379388.79	1261321.7
2809	379384.08	1261321.5
2810	379385.31	1261299.4
2811	379388.97	1261299.6
2812	379388.56	1261301.4
2813	379389.2	1261301.5
2814	379388.3	1261317.7
2815	379450.12	1261324.2

2816	379488.52	1261328.3
2817	379531.22	1261334.9
2818	379577.99	1261343.1
2819	379607.84	1261350
2820	379643.28	1261357.6
2821	379697.68	1261371
2822	379735.19	1261380.4
2823	379773.08	1261387.7
2824	379824.53	1261399.7
2825	379849.45	1261406.5
2826	379860.28	1261413.1
2789	379859.15	1261413.6
2601	379578.48	1261345.8
2602	379578.68	1261345.8
2603	379578.67	1261345.5
2604	379578.47	1261345.6
2601	379578.48	1261345.8
2605	379388.24	1261301.2
2606	379388.26	1261301
2607	379388.07	1261301
2608	379388.04	1261301.2
2605	379388.24	1261301.2
2609	379387.93	1261301.3
2610	379387.79	1261300.9
2611	379387.74	1261300.8
2612	379387.41	1261300.6
2613	379386.95	1261300.6
2614	379386.6	1261300.8
2615	379386.57	1261300.9
2616	379386.45	1261301.2
2617	379386.43	1261301.3
2618	379386.57	1261301.7
2619	379386.71	1261301.8
2620	379386.95	1261302
2621	379387.41	1261302
2622	379387.63	1261301.8
2623	379387.79	1261301.7
2624	379387.93	1261301.3
2609	379387.93	1261301.3
2625	379385.86	1261319
2626	379385.58	1261319.2
2627	379385.44	1261319.6
2628	379385.49	1261319.8
2629	379385.58	1261320.1
2630	379385.72	1261320.2
2631	379385.96	1261320.3
2632	379386.42	1261320.3
2633	379386.66	1261320.2
2634	379386.8	1261320.1
2635	379386.89	1261319.8

Изн. № подл.	Подп. и дата	Взам. инв. №

Изм.	Кол. уч.	Лист	№ док.	Подп.	Дата

6-19-ПМТ-ПЗ

Лист

70

2636	379386.94	1261319.6
2637	379386.8	1261319.2
2638	379386.52	1261319
2639	379386.42	1261318.9
2640	379385.96	1261318.9
2625	379385.86	1261319
2641	379450.51	1261325.8
2642	379450.14	1261325.5
2643	379449.68	1261325.5
2644	379449.57	1261325.6
2645	379449.3	1261325.8
2646	379449.26	1261325.9
2647	379449.16	1261326.2
2648	379449.22	1261326.4
2649	379449.3	1261326.7
2650	379449.57	1261326.8
2651	379449.68	1261326.9
2652	379450.14	1261326.9
2653	379450.51	1261326.7
2654	379450.56	1261326.5
2655	379450.66	1261326.2
2656	379450.61	1261326.1
2641	379450.51	1261325.8
2657	379531.4	1261336.4
2658	379531.12	1261336.2
2659	379530.66	1261336.2
2660	379530.53	1261336.3
2661	379530.28	1261336.4
2662	379530.17	1261336.8
2663	379530.14	1261336.9
2664	379530.28	1261337.3
2665	379530.66	1261337.6
2666	379531.12	1261337.6
2667	379531.22	1261337.5
2668	379531.49	1261337.3
2669	379531.63	1261336.9
2670	379531.64	1261336.9
2671	379531.57	1261336.7
2672	379531.49	1261336.4
2657	379531.4	1261336.4
2673	379577.05	1261344.6
2674	379576.98	1261344.6
2675	379576.92	1261344.8
2676	379576.84	1261345.1
2677	379576.95	1261345.4
2678	379576.98	1261345.5
2679	379577.36	1261345.8
2680	379577.82	1261345.8
2681	379578.19	1261345.5
2682	379578.3	1261345.2
2683	379578.34	1261345.1

2684	379578.29	1261344.9
2685	379578.19	1261344.6
2686	379577.82	1261344.3
2687	379577.36	1261344.3
2673	379577.05	1261344.6
2688	379489	1261330.2
2689	379488.87	1261329.8
2690	379488.7	1261329.7
2691	379488.49	1261329.5
2692	379488.03	1261329.5
2693	379487.96	1261329.6
2694	379487.65	1261329.8
2695	379487.62	1261329.9
2696	379487.51	1261330.2
2697	379487.65	1261330.7
2698	379487.95	1261330.9
2699	379488.03	1261330.9
2700	379488.49	1261330.9
2701	379488.87	1261330.7
2702	379489.01	1261330.2
2688	379489	1261330.2
2703	379608.02	1261351.6
2704	379607.65	1261351.3
2705	379607.18	1261351.3
2706	379606.81	1261351.6
2707	379606.77	1261351.7
2708	379606.66	1261352
2709	379606.72	1261352.2
2710	379606.81	1261352.4
2711	379607	1261352.6
2712	379607.18	1261352.7
2713	379607.65	1261352.7
2714	379607.87	1261352.5
2715	379608.02	1261352.4
2716	379608.16	1261352
2703	379608.02	1261351.6
2717	379643.27	1261358.9
2718	379643.07	1261358.8
2719	379642.6	1261358.8
2720	379642.4	1261358.9
2721	379642.23	1261359.1
2722	379642.09	1261359.5
2723	379642.23	1261360
2724	379642.6	1261360.2
2725	379643.07	1261360.2
2726	379643.44	1261360
2727	379643.46	1261359.9
2728	379643.59	1261359.5
2729	379643.5	1261359.3
2730	379643.44	1261359.1
2717	379643.27	1261358.9

Инд. № подл.	Подп. и дата	Взам. инв. №

Изм.	Кол. уч.	Лист	№ док.	Подп.	Дата

6-19-ПМТ-ПЗ

Лист

71

2731	379697.75	1261372.7
2732	379697.69	1261372.5
2733	379697.47	1261372.3
2734	379697.31	1261372.2
2735	379696.85	1261372.2
2736	379696.6	1261372.4
2737	379696.47	1261372.5
2738	379696.35	1261372.9
2739	379696.33	1261372.9
2740	379696.47	1261373.4
2741	379696.8	1261373.6
2742	379696.85	1261373.7
2743	379697.31	1261373.7
2744	379697.42	1261373.6
2745	379697.69	1261373.4
2746	379697.83	1261372.9
2731	379697.75	1261372.7
2747	379734.2	1261381.9
2748	379734.15	1261381.9
2749	379734.06	1261382.2
2750	379734.01	1261382.4
2751	379734.06	1261382.5
2752	379734.15	1261382.8
2753	379734.2	1261382.8
2754	379734.53	1261383.1
2755	379734.99	1261383.1
2756	379735.23	1261382.9
2757	379735.37	1261382.8
2758	379735.51	1261382.4
2759	379735.37	1261381.9
2760	379735.23	1261381.8
2761	379734.99	1261381.6
2762	379734.53	1261381.6
2747	379734.2	1261381.9
2763	379773.37	1261389.6
2764	379773.27	1261389.2
2765	379772.89	1261389
2766	379772.43	1261389
2767	379772.05	1261389.2
2768	379771.95	1261389.6
2769	379771.91	1261389.7
2770	379772.05	1261390.1
2771	379772.43	1261390.4
2772	379772.89	1261390.4
2773	379773.27	1261390.1
2774	379773.41	1261389.7
2763	379773.37	1261389.6
2775	379849.27	1261408
2776	379849.24	1261407.9
2777	379848.87	1261407.7

2778	379848.4	1261407.7
2779	379848.03	1261407.9
2780	379847.95	1261408.2
2781	379847.88	1261408.4
2782	379847.98	1261408.7
2783	379848.03	1261408.8
2784	379848.4	1261409.1
2785	379848.87	1261409.1
2786	379849.24	1261408.8
2787	379849.3	1261408.7
2788	379849.38	1261408.4
2775	379849.27	1261408

31:13:000000:49/чзул(1)

Собственность - Белгородская область  
Постоянное (бессрочное) пользование -  
ОГКУ "Управление дорожного хозяйства  
и транспорта Белгородской области"  
категория земель – земли населённых  
пунктов  
(площадь занятия – 33 кв. м.)

Но- мер точки	X	Y
2182	380283.47	1261416
2183	380282.99	1261410
2184	380283.42	1261404.2
2185	380287.4	1261404.8
2186	380287.01	1261410
2187	380287.53	1261416.7
2182	380283.47	1261416
2188	380285.75	1261410
2189	380285.61	1261409.6
2190	380285.23	1261409.3
2191	380284.77	1261409.3
2192	380284.39	1261409.6
2193	380284.25	1261410
2194	380284.39	1261410.5
2195	380284.77	1261410.7
2196	380285.23	1261410.7
2197	380285.61	1261410.5
2188	380285.75	1261410

31:13:000000:49/чзул(2)

Но- мер точки	X	Y
2368	381055.08	1261827.4
2369	381060.18	1261836.6
2370	381064.63	1261841.1
2371	381072.55	1261841.9
2372	381078.49	1261832.7
2373	381087.66	1261816.4
2374	381090.75	1261819
2375	381082.07	1261833.5
2376	381074.71	1261843.7

Взам. инв. №	
Подп. и дата	
Инв. № подл.	

Изм.	Кол. уч.	Лист	№ док.	Подп.	Дата
------	----------	------	--------	-------	------

6-19-ПМТ-ПЗ

2377	381074.17	1261846.1
2378	381064.68	1261845.1
2379	381059.72	1261852.5
2380	381056.83	1261849.6
2381	381061.12	1261843.2
2382	381056.96	1261839
2383	381050.51	1261827.4
2384	381020.45	1261800.7
2385	380990.89	1261776.8
2386	380957.1	1261748.3
2387	380919.28	1261720.8
2388	380887.96	1261698.1
2389	380886	1261700.5
2390	380882.83	1261698.1
2391	380884.67	1261695.8
2392	380805.62	1261642.1
2393	380718.92	1261586.1
2394	380671.03	1261562.1
2395	380651.29	1261550.7
2396	380584.87	1261517.3
2397	380582.93	1261522
2398	380579.39	1261520.1
2399	380581.27	1261515.6
2400	380467.77	1261461.6
2401	380462.95	1261470.9
2402	380426.84	1261456.2
2403	380408.75	1261449.3
2404	380404.49	1261444.1
2405	380377.35	1261435.5
2406	380340.42	1261429.5
2407	380312.73	1261427.7
2408	380295.83	1261425.7
2409	380294.85	1261426.5
2410	380287.11	1261426
2411	380278.56	1261438.7
2412	380266.42	1261436.5
2413	380268.95	1261432.9
2414	380276.7	1261434.3
2415	380284.05	1261423.4
2416	380283.47	1261416.1
2417	380287.53	1261416.7
2418	380287.96	1261422.1
2419	380340.88	1261425.5
2420	380378.27	1261431.6
2421	380406.85	1261440.6
2422	380411.21	1261446
2423	380461.05	1261465.9
2424	380466.05	1261456.2
2425	380472.11	1261459.3
2426	380477.87	1261452.5
2021	380481.51	1261450.2
2427	380483.72	1261451.8
2428	380475.82	1261461.1
2429	380584.66	1261512.8

2430	380651.16	1261547.5
2431	380654.2	1261547.7
2432	380672.57	1261557.6
2433	380676.57	1261561.1
2434	380730.03	1261587.3
2435	380888.79	1261693.7
2436	380921.64	1261717.6
2437	380955.55	1261742.6
27	380982.88	1261766.1
2438	381004.01	1261784.7
2439	381003.93	1261784.8
2440	381003.79	1261785.2
2441	381003.93	1261785.7
2442	381004.31	1261785.9
2443	381004.77	1261785.9
2444	381005.1	1261785.7
19	381051.04	1261826.2
2368	381055.08	1261827.4
2228	380888.33	1261695.3
2229	380888.19	1261694.9
2230	380887.81	1261694.6
2231	380887.35	1261694.6
2232	380886.97	1261694.9
2233	380886.83	1261695.3
2234	380886.97	1261695.7
2235	380887.35	1261696
2236	380887.81	1261696
2237	380888.19	1261695.7
2228	380888.33	1261695.3
2238	380919.58	1261718
2239	380919.44	1261717.6
2240	380919.06	1261717.3
2241	380918.6	1261717.3
2242	380918.23	1261717.6
2243	380918.08	1261718
2244	380918.23	1261718.5
2245	380918.6	1261718.8
2246	380919.06	1261718.8
2247	380919.44	1261718.5
2238	380919.58	1261718
2248	380942.64	1261734.8
2249	380942.49	1261734.4
2250	380942.12	1261734.1
2251	380941.65	1261734.1
2252	380941.28	1261734.4
2253	380941.14	1261734.8
2254	380941.28	1261735.2
2255	380941.65	1261735.5
2256	380942.12	1261735.5
2257	380942.49	1261735.2
2248	380942.64	1261734.8

Инд. № подл.	Подп. и дата	Взам. инв. №

Изм.	Кол. уч.	Лист	№ док.	Подп.	Дата

6-19-ПМТ-ПЗ

Лист

73

2258	380958.99	1261746.7
2259	380958.85	1261746.2
2260	380958.47	1261746
2261	380958.01	1261746
2262	380957.63	1261746.2
2263	380957.49	1261746.7
2264	380957.63	1261747.1
2265	380958.01	1261747.4
2266	380958.47	1261747.4
2267	380958.85	1261747.1
2258	380958.99	1261746.7
2268	381064.44	1261843
2269	381064.3	1261842.5
2270	381063.92	1261842.3
2271	381063.46	1261842.3
2272	381063.09	1261842.5
2273	381062.94	1261843
2274	381063.09	1261843.4
2275	381063.46	1261843.7
2276	381063.92	1261843.7
2277	381064.3	1261843.4
2268	381064.44	1261843
2278	380855.58	1261673.4
2279	380855.44	1261673
2280	380855.07	1261672.7
2281	380854.6	1261672.7
2282	380854.23	1261673
2283	380854.08	1261673.4
2284	380854.23	1261673.9
2285	380854.6	1261674.1
2286	380855.07	1261674.1
2287	380855.44	1261673.9
2278	380855.58	1261673.4
2288	380840.23	1261663.1
2289	380840.09	1261662.7
2290	380839.72	1261662.4
2291	380839.25	1261662.4
2292	380838.88	1261662.7
2293	380838.73	1261663.1
2294	380838.88	1261663.6
2295	380839.25	1261663.9
2296	380839.72	1261663.9
2297	380840.09	1261663.6
2288	380840.23	1261663.1
2298	380824.29	1261652.5
2299	380824.15	1261652
2300	380823.77	1261651.8
2301	380823.31	1261651.8
2302	380822.93	1261652

2303	380822.79	1261652.5
2304	380822.93	1261652.9
2305	380823.31	1261653.2
2306	380823.77	1261653.2
2307	380824.15	1261652.9
2298	380824.29	1261652.5
2308	380720.46	1261583.2
2309	380720.32	1261582.8
2310	380719.94	1261582.5
2311	380719.48	1261582.5
2312	380719.11	1261582.8
2313	380718.96	1261583.2
2314	380719.11	1261583.7
2315	380719.48	1261583.9
2316	380719.94	1261583.9
2317	380720.32	1261583.7
2308	380720.46	1261583.2
2318	380584.6	1261514.6
2319	380584.46	1261514.1
2320	380584.08	1261513.9
2321	380583.62	1261513.9
2322	380583.24	1261514.1
2323	380583.1	1261514.6
2324	380583.24	1261515
2325	380583.62	1261515.3
2326	380584.08	1261515.3
2327	380584.46	1261515
2318	380584.6	1261514.6
2328	380473.35	1261461.8
2329	380473.21	1261461.4
2330	380472.83	1261461.1
2331	380472.37	1261461.1
2332	380471.99	1261461.4
2333	380471.85	1261461.8
2334	380471.99	1261462.2
2335	380472.37	1261462.5
2336	380472.83	1261462.5
2337	380473.21	1261462.2
2328	380473.35	1261461.8
2338	380462.75	1261468.4
2339	380462.6	1261467.9
2340	380462.23	1261467.7
2341	380461.76	1261467.7
2342	380461.39	1261467.9
2343	380461.25	1261468.4
2344	380461.39	1261468.8
2345	380461.76	1261469.1
2346	380462.23	1261469.1
2347	380462.6	1261468.8
2338	380462.75	1261468.4

Инд. № подл.	Подп. и дата	Взам. инв. №	

Изм.	Кол. уч.	Лист	№ док.	Подп.	Дата

6-19-ПМТ-ПЗ

2348	380406.42	1261442.3
2349	380406.27	1261441.9
2350	380405.9	1261441.6
2351	380405.44	1261441.6
2352	380405.06	1261441.9
2353	380404.92	1261442.3
2354	380405.06	1261442.8
2355	380405.44	1261443
2356	380405.9	1261443
2357	380406.27	1261442.8
2348	380406.42	1261442.3
2358	380341.4	1261427.5
2359	380341.26	1261427.1
2360	380340.89	1261426.8
2361	380340.42	1261426.8
2362	380340.05	1261427.1
2363	380339.9	1261427.5
2364	380340.05	1261428
2365	380340.42	1261428.2
2366	380340.89	1261428.2
2367	380341.26	1261428
2358	380341.4	1261427.5
31:13:0000000:49/чзу1(3)		
Но- мер точки	X	Y
2032	379895.94	1261434.9
2033	379893.42	1261438.1
2034	379883.48	1261432
2035	379885.78	1261428.7
2032	379895.94	1261434.9
31:13:0000000:49/чзу1(4)		
Но- мер точки	X	Y
1	381024.97	1261870.1
2	381024.42	1261868.9
3	381037.05	1261866.5
4	381025.72	1261870.8
5	381025.58	1261870.4
6	381025.2	1261870.1
1	381024.97	1261870.1
31:13:0000000:49/чзу1(5)		
Но- мер точки	X	Y
2046	380052.72	1261410.1
2047	379995.6	1261413.2
2048	379995.37	1261413
2049	379994.91	1261413
2050	379994.59	1261413.3
2051	379943.75	1261416
2052	379931.01	1261417.9

2053	379930.47	1261417.9
2054	379927.21	1261418.5
2055	379920.45	1261419.5
2056	379925.64	1261415.1
2057	379930.17	1261414.2
2058	379957.36	1261414
2059	379997	1261411.6
2060	380052.97	1261407.5
2061	380084.09	1261405.9
2062	380105.65	1261407
2063	380084.74	1261408.3
2064	380084.87	1261407.9
2065	380084.73	1261407.4
2066	380084.35	1261407.2
2067	380083.89	1261407.2
2068	380083.52	1261407.4
2069	380083.37	1261407.9
2070	380083.52	1261408.3
2071	380083.56	1261408.4
2072	380073.88	1261408.9
2073	380053.54	1261410.1
2074	380053.7	1261409.9
2075	380053.85	1261409.5
2076	380053.7	1261409.1
2077	380053.33	1261408.8
2078	380052.87	1261408.8
2079	380052.49	1261409.1
2080	380052.35	1261409.5
2081	380052.49	1261409.9
2046	380052.72	1261410.1
2036	379931.13	1261416.2
2037	379930.98	1261415.7
2038	379930.61	1261415.5
2039	379930.15	1261415.5
2040	379929.77	1261415.7
2041	379929.63	1261416.2
2042	379929.77	1261416.6
2043	379930.15	1261416.9
2044	379930.61	1261416.9
2045	379930.98	1261416.6
2036	379931.13	1261416.2
31:13:0000000:49/чзу1(6)		
Но- мер точки	X	Y
2171	381059.71	1261852.5
2172	381050.48	1261866.3
2173	381045.66	1261866.3
2174	381056.81	1261849.7
2171	381059.71	1261852.5
31:13:0000000:49/чзу1(7)		

Инва. № подл.	Взам. инв. №
Подп. и дата	

Изм.	Кол. уч.	Лист	№ док.	Подп.	Дата

6-19-ПМТ-ПЗ

Лист

75

Но- мер точки	X	Y
2175	380885.99	1261700.5
2176	380880.65	1261707.3
2177	380860.11	1261732.3
2178	380857.98	1261730.6
2179	380864.12	1261721.1
2180	380877.53	1261704.8
2181	380882.82	1261698.1
2175	380885.99	1261700.5
31:13:0000000:49/чзу1(8)		
Но- мер точки	X	Y
2222	380582.92	1261522
2223	380580.37	1261528.2
2224	380565.48	1261556.1
777	380563.52	1261558.3
2225	380560.71	1261556.5
2226	380576.75	1261526.5
2227	380579.38	1261520.1
2222	380582.92	1261522
31:13:1402002:930/чзу1 Собственность - Грайворонский город- ской округ категория земель – земли населённых пунктов (площадь занятия – 76 кв. м.)		
Но- мер точки	X	Y
2218	380221.41	1262839.2
2219	380218.82	1262842.3
2220	380203.7	1262830.9
2221	380206.1	1262827.7
2218	380221.41	1262839.2
31:13:1402002:1070/чзу1 Собственность - Зимовец Александр Ана- тольевич категория земель – земли населённых пунк-тов (площадь занятия – 61 кв. м.)		
Но- мер точки	X	Y
2212	380298.97	1262888.5
2213	380305.11	1262910
2214	380302.66	1262913.5
2215	380299.36	1262911.3
2216	380300.75	1262909.2
2217	380295.86	1262892.2
2212	380298.97	1262888.5
2198	380303.6	1262908.6
2199	380303.46	1262908.2

2200	380303.08	1262907.9
2201	380302.62	1262907.9
2202	380302.24	1262908.2
2203	380302.1	1262908.6
2204	380302.24	1262909
2205	380302.62	1262909.3
2206	380303.08	1262909.3
2207	380303.46	1262909
2198	380303.6	1262908.6
2208	380298.21	1262895.1
2209	380298.08	1262895.2
2210	380298.28	1262895.4
2211	380298.4	1262895.2
2208	380298.21	1262895.1
31:13:0000000:67/чзу1(1) Собственность - Белгородская область Постоянное (бессрочное) пользование - ОГКУ "Управление дорожного хозяйства и транспорта Белгородской области" категория земель – земли населённых пунктов (площадь занятия – 121 кв. м.)		
Но- мер точки	X	Y
2167	379707.62	1262708.8
2168	379711.52	1262711.9
2169	379699.51	1262714.9
2170	379704.5	1262709.7
2167	379707.62	1262708.8
31:13:0000000:67/чзу1(2)		
Но- мер точки	X	Y
2159	379258.07	1262419.5
2160	379261.04	1262422.1
2161	379244.15	1262437.7
2162	379241.35	1262434.9
2159	379258.07	1262419.5
31:13:1402002:1075/чзу1 Государственная собственность (до раз- граничения) категория земель – земли населённых пунктов (площадь занятия – 81 кв. м.)		
Но- мер точки	X	Y
2163	379235.2	1262440.4
2164	379237.7	1262443.6
2165	379222.26	1262457.2
2166	379219.76	1262454.4
2163	379235.2	1262440.4

Взам. инв. №	
Подп. и дата	
Инв. № подл.	

Изм.	Кол. уч.	Лист	№ док.	Подп.	Дата
------	----------	------	--------	-------	------

6-19-ПМТ-ПЗ

Лист

76

**3. Сведения о границах территории, в отношении которой  
утверждается проект межевания в связи с размещением  
линейного объекта**

Таблица 5

Номер точки	X	Y
1	380981.11	1261895.29
2	380981.31	1261895.26
3	380981.27	1261895.01
4	380981.07	1261895.04
5	380738.54	1262030.12
6	380738.53	1262029.87
7	380738.33	1262029.87
8	380738.34	1262030.12
9	380528.61	1261628.16
10	380528.71	1261627.99
11	380528.49	1261627.87
12	380528.39	1261628.04
13	381166.29	1262002.85
14	381169.17	1262002.74
15	381169.17	1262002.54
16	381166.28	1262002.65
17	381137.79	1262006.79
18	381137.99	1262006.78
19	381137.98	1262006.53
20	381137.78	1262006.54
21	380803.04	1262110.99
22	380803.22	1262110.9
23	380803.1	1262110.68
24	380802.92	1262110.77
25	380832.64	1262170.95
26	380832.86	1262170.83
27	380832.77	1262170.65
28	380832.55	1262170.77
29	381218.51	1262223.14
30	381218.55	1262222.94
31	381218.3	1262222.9
32	381218.27	1262223.1
33	381037.15	1262175.04
34	381037.33	1262174.96
35	381037.23	1262174.73
36	381037.05	1262174.81
37	380816.6	1262133.95
38	380823.03	1262145.82
39	380840.47	1262179.76
40	380844.35	1262186.47
41	380843.9	1262186.65
42	380844.67	1262187.92
43	380854.67	1262204.28
44	380863.05	1262218.76
45	380863.88	1262218.61
46	380865.36	1262219.26
47	380902.61	1262208.39
48	380902.37	1262207.67
49	380933.36	1262197.43
50	380954.82	1262190.94
51	380955.52	1262192.94
52	380978	1262184.51
53	380997.98	1262176.73
54	381031.29	1262172.69
55	381032.08	1262172.7
56	381058.54	1262175.04
57	381066.02	1262174.4
58	381066.16	1262173.46
59	381071.81	1262173.58
60	381091.93	1262176.86
61	381092.17	1262176.93
62	381091.94	1262178.12
63	381128.07	1262188.07
64	381140.98	1262192.12
65	381163.73	1262202.23
66	381204.61	1262217.74
67	381222.36	1262222.72
68	381268.43	1262231.45
69	381290.81	1262227.88
70	381298.06	1262220.42
71	381281.53	1262213.19
72	381278.38	1262188.34
73	381276.54	1262156.39
74	381289.07	1262155.89
75	381285.26	1262121.63
76	381281.17	1262119.36
77	381262.19	1262089.57

Инва. № подл.	Подп. и дата	Взам. инв. №

Изм.	Кол. уч.	Лист	№ док.	Подп.	Дата

6-19-ПМТ-ПЗ

Лист

77

78	381240.2	1262056.45
79	381226.59	1262039.54
80	381209.39	1262022.22
81	381200.84	1262029.46
82	381191.45	1262022.47
83	381170.42	1262003.25
84	381168.06	1262003.5
85	381167.81	1262003.21
86	381165.37	1262003.8
87	381117.85	1262008.99
88	381106.22	1262000.42
89	381051.49	1262003.98
90	380991.61	1262010.77
91	380943.86	1262014.83
92	380925.15	1262016.78
93	380902.93	1262024.43
94	380901.63	1262020.65
95	380924.29	1262012.84
96	380943.48	1262010.85
97	380991.21	1262006.79
98	381051.13	1262000
99	381103.03	1261996.62
100	381015.46	1261878.34
101	380989.2	1261892.84
102	380988.31	1261893.31
103	380987.49	1261893.67
104	380986.2	1261894.43
105	380916.3	1261931.5
106	380878.39	1261954.13
107	380823.2	1261983.5
108	380769.84	1262012.61
109	380743.78	1262024.74
110	380738.82	1262027.12
111	380743.96	1262037.82
112	380768.32	1262063.14
113	380800.1	1262103.5
114	380816.49	1262133.75
115	380816.02	1262134.42
116	380816.18	1262134.54
117	381325.73	1261696.9
118	381325.75	1261696.7
119	381322.5	1261696.32
120	381322.48	1261696.52
121	381149.64	1261715.47
122	381149.72	1261715.28
123	381149.49	1261715.18

124	381149.41	1261715.37
125	381164.49	1261688.49
126	381164.69	1261688.46
127	381164.65	1261688.21
128	381164.45	1261688.24
129	381199.83	1261858.07
130	381200.01	1261857.98
131	381199.9	1261857.75
132	381199.72	1261857.84
133	381246.59	1261688.14
134	381246.61	1261687.89
135	381246.41	1261687.88
136	381246.39	1261688.13
137	381286.15	1261692.54
138	381286.16	1261692.29
139	381285.96	1261692.28
140	381285.95	1261692.53
141	381481.74	1261490.83
142	381481.93	1261490.78
143	381481.08	1261487.62
144	381480.89	1261487.67
145	381489.4	1261519.46
146	381489.65	1261519.39
147	381489.6	1261519.2
148	381489.35	1261519.26
149	381506.31	1261582.42
150	381506.56	1261582.36
151	381506.51	1261582.16
152	381506.26	1261582.23
153	381497.88	1261550.92
154	381498.12	1261550.85
155	381498.06	1261550.66
156	381497.82	1261550.73
157	381470.05	1261449.68
158	381471.22	1261446.62
159	381471.03	1261446.55
160	381469.82	1261449.59
161	381685.85	1261178.94
162	381685.88	1261175.67
163	381685.68	1261175.67
164	381685.65	1261178.94
165	381763.34	1261195.57
166	381763.38	1261195.37
167	381760.2	1261194.64
168	381760.15	1261194.83
169	381590.33	1261186.25

Инд. № подл.	Подп. и дата	Взам. инв. №

Изм.	Кол. уч.	Лист	№ док.	Подп.	Дата

6-19-ПМТ-ПЗ

170	381590.52	1261186.19
171	381590.44	1261185.95
172	381590.25	1261186.01
173	381474.68	1261310.65
174	381474.74	1261310.46
175	381474.5	1261310.38
176	381474.44	1261310.57
177	381461.63	1261411.79
178	381461.87	1261411.71
179	381461.8	1261411.52
180	381461.56	1261411.61
181	381622.01	1261174.95
182	381622.21	1261174.94
183	381622.2	1261174.69
184	381622	1261174.7
185	381398.54	1261473.41
186	381398.55	1261473.16
187	381398.35	1261473.15
188	381398.34	1261473.4
189	381461.23	1261165.59
190	381461.24	1261165.34
191	381461.04	1261165.33
192	381461.03	1261165.58
193	381653.98	1261175.51
194	381653.97	1261175.26
195	381653.77	1261175.26
196	381653.78	1261175.51
197	381494.6	1261167.69
198	381494.6	1261167.44
199	381494.4	1261167.43
200	381494.4	1261167.68
201	381724.54	1261185.82
202	381724.58	1261185.58
203	381724.39	1261185.54
204	381724.34	1261185.79
205	381463.95	1261341.34
206	381464.03	1261341.16
207	381463.8	1261341.06
208	381463.72	1261341.24
209	381429.53	1261477.38
210	381429.55	1261477.13
211	381429.35	1261477.12
212	381429.33	1261477.36
213	381393.5	1261149.77
214	381393.56	1261149.53
215	381393.36	1261149.49

216	381393.31	1261149.73
217	381461.99	1261467.48
218	381472.01	1261463.89
219	381462.94	1261426.55
220	381460.2	1261407.69
221	381457.34	1261388.69
222	381456.78	1261366.88
223	381458.92	1261347.29
224	381462.27	1261335.86
225	381466.28	1261323.51
226	381480.68	1261297.51
227	381484.66	1261289.56
228	381497.25	1261271.07
229	381520.31	1261248.53
230	381543.44	1261224.89
231	381564.72	1261205.55
232	381590.82	1261182.59
233	381589.16	1261176.88
234	381586.32	1261176.08
235	381588.08	1261174.2
236	381587.93	1261174.07
237	381586.11	1261176.02
238	381548.83	1261165.6
239	381516.35	1261169.33
240	381464.03	1261166.15
241	381410.32	1261157.31
242	381377.99	1261148.96
243	381351.9	1261152.62
244	381323.46	1261159.86
245	381313.48	1261167.44
246	381290.68	1261166.42
247	381289.84	1261170.42
248	381302.83	1261181.1
249	381285.57	1261210.44
250	381272.73	1261254.86
251	381268.49	1261269.34
252	381266.11	1261313.21
253	381263.38	1261341.88
254	381256.66	1261379.44
255	381249.95	1261407.7
256	381238.46	1261455.69
257	381226.5	1261500.68
258	381218.68	1261526.5
259	381209.45	1261557.1
260	381208.86	1261559.08
261	381205.23	1261569.04

Индв. № подл.	Подп. и дата	Взам. инв. №

Изм.	Кол. уч.	Лист	№ док.	Подп.	Дата

6-19-ПМТ-ПЗ

262	381201.41	1261583.04
263	381200.17	1261582.73
264	381196.95	1261593.34
265	381198.23	1261593.58
266	381193.97	1261608.44
267	381183.44	1261638.31
268	381182.95	1261638.23
269	381179.3	1261650.06
270	381176.25	1261658.72
271	381174.97	1261664.1
272	381173.71	1261668.19
273	381173.89	1261668.65
274	381170.74	1261681.87
275	381212.32	1261681.05
276	381239.63	1261683.12
277	381268.86	1261688.34
278	381287.58	1261689.87
279	381323.84	1261693.16
280	381360.66	1261697.47
281	381376.08	1261698.94
282	381465.71	1261700.65
283	381498.91	1261703.12
284	381500.67	1261703.46
285	381499.63	1261675.54
286	381499.75	1261664.13
287	381500.5	1261664.01
288	381500.77	1261624.27
289	381500.85	1261613.02
290	381507.38	1261612.42
291	381506.66	1261596.25
292	381501.73	1261574.42
293	381490.64	1261532.53
294	381479.02	1261491.39
295	381472.99	1261467.79
296	381453.25	1261474.86
297	381436.77	1261478.38
298	381428.84	1261479.52
299	381415.95	1261478.15
300	381366.09	1261470.02
301	381355.63	1261469.76
302	381345.71	1261470.81
303	381317.06	1261478.07
304	381316.15	1261474.46
305	381318.11	1261473.68
306	381324.17	1261472.14
307	381350.05	1261466.55

308	381358.68	1261465.84
309	381366.47	1261466.02
310	381416.49	1261474.19
311	381419.85	1261474.54
312	381419.69	1261475.68
313	381427.73	1261476.17
314	381434.42	1261475.59
315	381434.34	1261474.69
316	381434.51	1261474.66
317	381434.44	1261475.58
318	381462.34	1261470.24
319	380298.4	1262895.24
320	380298.21	1262895.09
321	380298.08	1262895.24
322	380298.28	1262895.4
323	379578.48	1261345.8
324	379578.68	1261345.79
325	379578.67	1261345.54
326	379578.47	1261345.55
327	379388.24	1261301.21
328	379388.26	1261300.96
329	379388.07	1261300.95
330	379388.04	1261301.2
331	379982.1	1261820.12
332	379982.07	1261819.97
333	379980.31	1261820.48
334	379976.18	1261800.46
335	379971.18	1261781.37
336	379965.4	1261771.08
337	379951.09	1261756.6
338	379961.48	1261745.56
339	379964.39	1261748.3
340	379956.65	1261756.53
341	379968.62	1261768.65
342	379974.92	1261779.86
343	379980.07	1261799.54
344	379985.42	1261819.9
345	379991.02	1261844.49
346	379992.56	1261862.22
347	379996.83	1261882.57
348	379999.14	1261893.5
349	380010.85	1261931.65
350	380012.54	1261941.6
351	380014.39	1261952.58
352	380015.55	1261972.45
353	380016.19	1261993.44

Инва. № подл.	Подп. и дата	Взам. инв. №

Изм.	Кол. уч.	Лист	№ док.	Подп.	Дата

6-19-ПМТ-ПЗ



446	379265.61	1262417.73
447	379261.05	1262422.12
448	379207.73	1262467.22
449	379211.41	1262464.4
450	379210.37	1262462.8
451	379214.94	1262459.12
452	379214.36	1262458.28
453	379219.67	1262453.82
454	379217.81	1262451.44
455	379215.49	1262453.29
456	379185.56	1262416.03
457	379174.03	1262425.2
458	379167.48	1262487.33
459	379156.05	1262470.92
460	379139.64	1262482.35
461	379151.07	1262498.76
462	379181.8	1262487.31
463	379176.72	1262481.03
464	379171.91	1262484.92
465	379176.99	1262491.2
466	379176.89	1262479.83
467	379182.49	1262486.75
468	379186.23	1262483.73
469	379180.63	1262476.81
470	379176.97	1262410.86
471	379175.81	1262409.18
472	379173.7	1262410.95
473	379174.87	1262412.63
474	379912.28	1261414.47
475	379910.79	1261416.33
476	379910.79	1261416.34
477	379916.02	1261420.13
478	379909.02	1261428.86
479	379920.45	1261419.48
480	380128.18	1261405.64
481	380113.77	1261406.59
482	380117.01	1261406.67
483	380144.08	1261407.54
484	380274.3	1261425.3
485	380208.95	1261415.1
486	380149.06	1261408.13
487	380188.22	1261418.48
488	380268.94	1261432.9
489	380993.43	1261773.7
490	381023.03	1261797.59
491	381053.67	1261824.88

492	381055.07	1261827.34
493	381057.62	1261828.09
494	381065.09	1261827.92
495	381075.79	1261822.13
496	381085.08	1261814.12
497	381087.67	1261816.34
498	381128.42	1261743.85
499	381136.72	1261732.14
500	381166.38	1261682.95
501	381172.41	1261657.58
502	381190.37	1261606.62
503	381205.63	1261555.94
504	381214.86	1261525.34
505	381222.66	1261499.58
506	381234.58	1261454.71
507	381246.05	1261406.78
508	381252.74	1261378.62
509	381259.42	1261341.34
510	381262.13	1261312.91
511	381264.53	1261268.66
512	381268.89	1261253.74
513	381281.87	1261208.84
514	381297.65	1261182.02
515	381285.42	1261171.98
516	381286.53	1261166.71
517	381247.48	1261172.02
518	381188.19	1261190.31
519	381148.48	1261204.49
520	381127.95	1261212.99
521	381095.85	1261228.94
522	381035.58	1261261.21
523	381004.71	1261273.45
524	380972.66	1261281.51
525	380937.24	1261286.25
526	380901.38	1261298.33
527	380911.55	1261345.43
528	380925.8	1261415.62
529	380930.62	1261433.83
530	380939.05	1261453.5
531	380947.6	1261463.43
532	380976.46	1261491.29
533	380977.87	1261494.16
534	380981.03	1261519.94
535	380978.77	1261535.73
536	380969.23	1261550.21
537	380959.41	1261555.79

Инд. № подл.	Подп. и дата	Взам. инв. №

Изм.	Кол. уч.	Лист	№ док.	Подп.	Дата

6-19-ПМТ-ПЗ

538	380939.68	1261564.48
539	380928.12	1261567.32
540	380894.11	1261566.15
541	380887.16	1261562.66
542	380878.32	1261552.97
543	380847.1	1261503.42
544	380818.05	1261457.17
545	380800.78	1261430.92
546	380769.6	1261383.38
547	380757.05	1261360.44
548	380749.86	1261339.5
549	380730.74	1261339.83
550	380698.66	1261337.57
551	380670	1261338.71
552	380621.7	1261348.88
553	380557.58	1261381.3
554	380520.93	1261407.96
555	380483.72	1261451.79
556	380489.9	1261456.16
557	380490.53	1261466.71
558	380512.75	1261477.76
559	380580.06	1261510.26
560	380651.16	1261547.46
561	380690.32	1261550.35
562	380689.49	1261559.17
563	380676.53	1261558.6
564	380676.57	1261561.13
565	380738.89	1261591.61
566	380810.67	1261635.28
567	380866.96	1261675.86
568	380955.54	1261742.63
569	380955.55	1261742.64
570	380982.88	1261766.11
571	381022.17	1261863.83
572	381037.85	1261853.31
573	381037.98	1261843.23
574	380972.22	1261778.08
575	380945.12	1261756.13
576	380891.86	1261713.15
577	380887.01	1261714.56
578	380865.47	1261736.55
579	380860.11	1261732.33
580	380842.98	1261753.21
581	380830.34	1261768.62
582	380835.55	1261772.9
583	380808.94	1261807.77

584	380778.75	1261845.32
585	380773.84	1261851.43
586	380768.62	1261847.93
587	380759.58	1261859.02
588	380756.48	1261856.5
589	380767.82	1261842.59
590	380773.02	1261846.07
591	380775.63	1261842.82
592	380805.8	1261805.31
593	380830.03	1261773.54
594	380824.7	1261769.18
595	380839.88	1261750.67
596	380864.11	1261721.14
597	380873.78	1261706.18
598	380873.46	1261701
599	380858.09	1261689.22
600	380802.9	1261648.4
601	380730.92	1261606.82
602	380632.15	1261558.33
603	380582.95	1261536.8
604	380565.49	1261556.09
605	380553.17	1261579.16
606	380540.44	1261602.12
607	380540.28	1261602.04
608	380538.4	1261605.88
609	380538.5	1261605.92
610	380528.96	1261628.21
611	380523.93	1261662.87
612	380524.05	1261694.4
613	380522.58	1261693.86
614	380524.58	1261709.68
615	380531.61	1261734.91
616	380538.41	1261749.69
617	380541.58	1261755.34
618	380545.72	1261766.04
619	380559.31	1261789.4
620	380564.21	1261798.53
621	380580.12	1261817.63
622	380613.36	1261857.15
623	380623.12	1261865.47
624	380622.66	1261866.08
625	380627.18	1261868.93
626	380635.28	1261875.85
627	380654.43	1261888.4
628	380707.42	1261922.7
629	380697.65	1261932.76

Взам. инв. №	
Подп. и дата	
Инв. № подл.	

Изм.	Кол. уч.	Лист	№ док.	Подп.	Дата

6-19-ПМТ-ПЗ

630	380707.75	1261941.64
631	380719.17	1261957.06
632	380724.96	1261966.88
633	380724.7	1261969.59
634	380744.34	1262000.69
635	380744.82	1262011.98
636	380741.48	1262015.76
637	380743.8	1262020.31
638	380768.04	1262009.03
639	380821.3	1261979.98
640	380876.43	1261950.65
641	380914.34	1261928.02
642	380987.3	1261889.32
643	381014.68	1261873.91
644	381024.41	1261868.86
645	381050.48	1261866.26
646	381047.91	1261870.18
647	381039.59	1261870.05
648	381026.13	1261872.61
649	381025.66	1261872.71
650	381019	1261876.38
651	381026.7	1261886.79
652	381026	1261887.34
653	381039.44	1261904.72
654	381045.32	1261912.33
655	381052.09	1261921.09
656	381107.78	1261996.31
657	381108.76	1261997.32
658	381118.97	1262004.85
659	381171.78	1261999.07
660	381193.99	1262019.39
661	381200.68	1262024.36
662	381209.63	1262016.78
663	381229.57	1262036.86
664	381243.44	1262054.09
665	381265.55	1262087.39
666	381283.99	1262116.36
667	381289	1262119.13
668	381293.51	1262159.71
669	381280.76	1262160.23
670	381282.36	1262187.98
671	381285.21	1262210.43
672	381302.41	1262217.95
673	381357.03	1262249.52
674	381394.37	1262268.99
675	381421.55	1262290.21

676	381453.25	1262324.39
677	381483.91	1262370.36
678	381486.78	1262375.22
679	381495.2	1262391.15
680	381495.58	1262390.94
681	381503.13	1262404.66
682	381521.81	1262437.95
683	381533	1262464.61
684	381546.78	1262497.46
685	381553.54	1262513.51
686	381568.12	1262560.74
687	381564.3	1262561.92
688	381549.78	1262514.87
689	381543.1	1262499
690	381529.32	1262466.15
691	381518.21	1262439.71
692	381499.63	1262406.6
693	381482.39	1262375.28
694	381450.09	1262326.87
695	381418.83	1262293.17
696	381392.19	1262272.37
697	381355.11	1262253.02
698	381301.86	1262222.25
699	381292.75	1262231.62
700	381268.37	1262235.51
701	381221.44	1262226.62
702	381203.35	1262221.54
703	381162.21	1262205.93
704	381139.56	1262195.86
705	381107.56	1262185.83
706	381093.56	1262181.54
707	381093.64	1262180.61
708	381093.44	1262180.59
709	381093.36	1262181.48
710	381091.01	1262180.76
711	381071.45	1262177.58
712	381031.49	1262176.69
713	380998.54	1262180.69
714	380979.46	1262187.67
715	380934.56	1262201.25
716	380900.37	1262212.54
717	380870.24	1262221.54
718	380860.99	1262223.18
719	380836.95	1262181.68
720	380819.49	1262147.68
721	380796.74	1262105.7

Инва. № подл.	Подп. и дата	Взам. инв. №

Изм.	Кол. уч.	Лист	№ док.	Подп.	Дата

6-19-ПМТ-ПЗ

722	380765.3	1262065.78
723	380740.64	1262040.14
724	380733.48	1262025.26
725	380740.19	1262022.03
726	380736.68	1262015.16
727	380738.58	1262013
728	380738.88	1262013.64
729	380739.06	1262013.56
730	380738.72	1262012.84
731	380740.76	1262010.54
732	380740.38	1262001.93
733	380720.58	1261970.57
734	380720.86	1261967.78
735	380715.89	1261959.36
736	380713.27	1261955.82
737	380704.79	1261944.36
738	380691.85	1261932.98
739	380701.16	1261923.4
740	380652.25	1261891.76
741	380632.88	1261879.05
742	380610.52	1261859.97
743	380577.06	1261820.19
744	380560.87	1261800.77
745	380555.81	1261791.36
746	380542.1	1261767.78
747	380523.01	1261718.35
748	380520.08	1261702.69
749	380519.93	1261662.59
750	380525.08	1261627.11
751	380535.44	1261602.9
752	380549.65	1261577.24
753	380560.71	1261556.54
754	380555.03	1261553.06
755	380562.52	1261523.63
756	380504.78	1261491.71
757	380426.85	1261456.18
758	380426.84	1261456.18
759	380426.82	1261456.17
760	380371.59	1261436.44
761	380338.53	1261430.84
762	380295.83	1261425.72
763	380266.26	1261450.88
764	380259.85	1261445.84
765	380266.4	1261436.52
766	380187.44	1261422.4
767	380146.62	1261411.62

768	380113.39	1261410.56
769	380084.15	1261409.88
770	380053.23	1261411.5
771	379997.25	1261415.63
772	379957.5	1261418.04
773	379931.02	1261417.93
774	379927.22	1261418.49
775	379899.87	1261442.05
776	379898.91	1261441.47
777	379871.74	1261475.35
778	379800.8	1261585.53
779	379782.34	1261619.26
780	379795.71	1261629.38
781	379788.48	1261639.51
782	379774.55	1261635.2
783	379735.85	1261678.07
784	379699.01	1261705.09
785	379663.81	1261728.74
786	379577.55	1261779.06
787	379472.91	1261842.54
788	379374.94	1261906.77
789	379271.64	1261977.02
790	379139.66	1262061.62
791	379061.34	1262115.43
792	379031.16	1262138.65
793	379024.34	1262154.85
794	379098.63	1262253.28
795	379143.41	1262304.54
796	379252.62	1262414.53
797	379258.07	1262419.44
798	379265.87	1262411.93
799	379272.65	1262419.76
800	379285.44	1262432.09
801	379297.25	1262443.86
802	379309.16	1262456.73
803	379316.01	1262464.07
804	379332.64	1262476.46
805	379374.01	1262503.29
806	379410.26	1262526.44
807	379428.42	1262538.9
808	379448.45	1262552.08
809	379459.79	1262559.54
810	379484.03	1262575.45
811	379512.45	1262594.12
812	379546.75	1262616.64
813	379566.26	1262630.57

Инд. № подл.	Подп. и дата	Взам. инв. №

Изм.	Кол. уч.	Лист	№ док.	Подп.	Дата

6-19-ПМТ-ПЗ



906	379022.74	1262120.63
907	379052.42	1262101.64
908	379126.61	1262048.31
909	379218.21	1261985.35
910	379209.39	1261970.4
911	379215.24	1261965.91
912	379228.49	1261978.23
913	379256.52	1261958.85
914	379361.61	1261885.61
915	379461.77	1261823.82
916	379566.86	1261760.72
917	379653.15	1261711.59
918	379672.76	1261698.05
919	379654.09	1261683.54
920	379655.46	1261678.29
921	379658.82	1261673.75
922	379688.83	1261686.97
923	379722.16	1261663.96
924	379765.36	1261617.49
925	379788.35	1261577.11
926	379859.97	1261465.41
927	379883.48	1261431.99
928	379866.32	1261421.47
929	379857.6	1261416.17
930	379859.15	1261413.58
931	379849.62	1261411.32
932	379847.85	1261410.24
933	379823.55	1261403.55
934	379772.24	1261391.65
935	379752.32	1261387.79
936	379749.16	1261387
937	379749.12	1261387.17
938	379734.33	1261384.3
939	379696.72	1261374.91
940	379642.38	1261361.46
941	379608.82	1261354.33
942	379609.03	1261353.46
943	379579.23	1261346.41
944	379551.14	1261340.98
945	379550.83	1261342.4
946	379530.56	1261338.85
947	379488	1261332.21
948	379449.7	1261328.19
949	379388.79	1261321.74
950	379384.08	1261321.53
951	379385.31	1261299.43

952	379388.97	1261299.63
953	379388.56	1261301.39
954	379389.2	1261301.46
955	379388.3	1261317.71
956	379450.12	1261324.21
957	379488.52	1261328.25
958	379531.22	1261334.91
959	379577.99	1261343.09
960	379607.84	1261350.04
961	379643.28	1261357.56
962	379697.68	1261371.03
963	379735.19	1261380.4
964	379773.08	1261387.73
965	379824.53	1261399.67
966	379849.45	1261406.54
967	379868.4	1261418.05
968	379885.78	1261428.71
969	379890.35	1261422.22
970	379869.53	1261409.38
971	379873.84	1261397.01
972	379901.99	1261402.5
973	379942.03	1261399.38
974	379941.83	1261408.33
975	380073.08	1261400.5
976	380128.35	1261397.62
977	380209	1261405.32
978	380241.4	1261409.7
979	380237.68	1261383.74
980	380243.34	1261383.7
981	380247.2	1261398.63
982	380283.42	1261404.18
983	380288.77	1261332.67
984	380232.68	1261344.53
985	380225.83	1261304.95
986	380224.26	1261294.93
987	380221.4	1261273.1
988	380214.45	1261220.13
989	380216.32	1261206.9
990	380243.8	1261160.96
991	380251.48	1261136.06
992	380255.3	1261137.24
993	380247.48	1261162.6
994	380220.16	1261208.26
995	380218.49	1261220.15
996	380225.36	1261272.58
997	380228.22	1261294.37

Инд. № подл.	Подп. и дата	Взам. инв. №

Изм.	Кол. уч.	Лист	№ док.	Подп.	Дата

6-19-ПМТ-ПЗ

998	380229.77	1261304.29
999	380235.92	1261339.75
1000	380290.49	1261328.22
1001	380295.37	1261326.88
1002	380336.35	1261311.98
1003	380348.65	1261302.31
1004	380356.27	1261284.98
1005	380386.97	1261191.58
1006	380386.52	1261183.93
1007	380387.49	1261183.87
1008	380385.48	1261166.48
1009	380382.37	1261114.36
1010	380374.7	1261067.65
1011	380371.23	1261011.07
1012	380361.89	1260964.45
1013	380357.16	1260940.06
1014	380355.69	1260924.73
1015	380354.94	1260904.31
1016	380354.57	1260874.42
1017	380352.24	1260853.73
1018	380354	1260829.1
1019	380352.89	1260813.4
1020	380350.46	1260800.6
1021	380348.74	1260793.07
1022	380339.02	1260770.87
1023	380342.68	1260769.27
1024	380352.56	1260791.81
1025	380354.38	1260799.78
1026	380356.87	1260812.88
1027	380358.02	1260829.1
1028	380356.26	1260853.65
1029	380358.57	1260874.18
1030	380358.94	1260904.21
1031	380359.69	1260924.47
1032	380361.12	1260939.48
1033	380365.81	1260963.67
1034	380375.21	1261010.55
1035	380378.68	1261067.21
1036	380386.35	1261113.92
1037	380391.01	1261192.1
1038	380360.01	1261286.42
1039	380351.91	1261304.83
1040	380338.31	1261315.52
1041	380296.59	1261330.7
1042	380292.84	1261331.81
1043	380287.4	1261404.79

1044	380341.73	1261413.12
1045	380374.59	1261420.39
1046	380432.86	1261439.32
1047	380471.28	1261456.64
1048	380477.86	1261452.51
1049	380518.19	1261405
1050	380555.48	1261377.88
1051	380620.36	1261345.08
1052	380669.5	1261334.73
1053	380698.72	1261333.57
1054	380730.84	1261335.83
1055	380759.55	1261335.38
1056	380770.74	1261332.29
1057	380840.52	1261310.91
1058	380898.47	1261295.09
1059	380936.32	1261282.33
1060	380971.9	1261277.57
1061	381001.87	1261270.04
1062	381001.89	1261270.12
1063	381003.25	1261270.02
1064	381022.79	1261263.46
1065	381031.99	1261260.11
1066	381032.98	1261257.94
1067	381033.9	1261257.57
1068	381094.01	1261225.38
1069	381097.94	1261223.43
1070	381098.01	1261223.66
1071	381109.57	1261218.38
1072	381109.31	1261217.78
1073	381126.29	1261209.35
1074	381147.04	1261200.75
1075	381186.93	1261186.51
1076	381246.62	1261168.1
1077	381289.32	1261162.36
1078	381308.98	1261163.24
1079	381310.68	1261154.21
1080	381321.16	1261102.05
1081	381325.08	1261102.83
1082	381314.6	1261154.97
1083	381313.15	1261162.67
1084	381318.84	1261158.35
1085	381321.1	1261159.76
1086	381321.21	1261159.59
1087	381319	1261158.22
1088	381321.68	1261156.18
1089	381351.12	1261148.68

Инд. № подл.	Подп. и дата	Взам. инв. №

Изм.	Кол. уч.	Лист	№ док.	Подп.	Дата

6-19-ПМТ-ПЗ

1090	381378.23	1261144.88
1091	381411.14	1261153.39
1092	381464.47	1261162.17
1093	381516.25	1261165.31
1094	381549.15	1261161.54
1095	381590.76	1261173.17
1096	381601.49	1261172.98
1097	381601.1	1261174.15
1098	381620.5	1261174.38
1099	381621.27	1261172.62
1100	381629.21	1261172.48
1101	381668.54	1261171.21
1102	381706.65	1261179.82
1103	381750.74	1261190.49
1104	381769.39	1261195.22
1105	381775.96	1261195.97
1106	381775.51	1261199.94
1107	381768.67	1261199.16
1108	381749.78	1261194.37
1109	381705.73	1261183.72
1110	381668.16	1261175.23
1111	381629.31	1261176.48
1112	381593.42	1261177.2
1113	381595.38	1261183.91
1114	381575.04	1261201.8
1115	381569.86	1261206.02
1116	381544.24	1261227.75
1117	381545.01	1261229
1118	381523.13	1261251.35
1119	381500.33	1261273.65
1120	381488.12	1261291.6
1121	381484.22	1261299.37
1122	381469.96	1261325.11
1123	381466.09	1261337.04
1124	381462.86	1261348.07
1125	381462.11	1261354.9
1126	381462.07	1261354.9
1127	381460.91	1261364.45
1128	381460.94	1261365.63
1129	381460.78	1261367.04
1130	381461.34	1261388.33
1131	381464.16	1261407.11
1132	381466.88	1261425.79
1133	381476.3	1261464.6
1134	381482.88	1261490.35
1135	381494.5	1261531.47

1136	381505.61	1261573.46
1137	381510.64	1261595.71
1138	381511.54	1261616.04
1139	381504.24	1261616.72
1140	381503.63	1261675.48
1141	381504.86	1261705.57
1142	381507.8	1261710.97
1143	381508.83	1261733.05
1144	381507.48	1261759.58
1145	381503.48	1261759.38
1146	381504.83	1261733.05
1147	381503.84	1261712.07
1148	381501.46	1261707.69
1149	381498.39	1261707.1
1150	381492.83	1261706.68
1151	381492.38	1261706.52
1152	381491.18	1261706.56
1153	381465.53	1261704.65
1154	381377.87	1261702.98
1155	381377.72	1261706.12
1156	381367.51	1261758.52
1157	381355.34	1261798.5
1158	381341.73	1261841.98
1159	381338.32	1261844.71
1160	381300.06	1261848.25
1161	381279.06	1261849.88
1162	381246.84	1261852.44
1163	381217.37	1261856.77
1164	381175.93	1261863.09
1165	381175.33	1261859.13
1166	381216.77	1261852.81
1167	381246.4	1261848.46
1168	381278.74	1261845.9
1169	381299.72	1261844.27
1170	381336.76	1261840.83
1171	381338.27	1261839.62
1172	381351.52	1261797.32
1173	381363.63	1261757.56
1174	381373.74	1261705.64
1175	381373.88	1261702.75
1176	381360.24	1261701.45
1177	381323.42	1261697.14
1178	381287.24	1261693.85
1179	381268.34	1261692.32
1180	381239.13	1261687.1
1181	381212.21	1261685.05

Инд. № подл.	Подп. и дата	Взам. инв. №

Изм.	Кол. уч.	Лист	№ док.	Подп.	Дата

6-19-ПМТ-ПЗ

1182	381206.99	1261685.16
1183	381207	1261683.48
1184	381206.8	1261683.48
1185	381206.79	1261685.16
1186	381169.27	1261685.9
1187	381156.72	1261706.72
1188	381156.57	1261706.62
1189	381152.29	1261714.06
1190	381140.06	1261734.34
1191	381134.44	1261742.28
1192	381134.5	1261742.14
1193	381134.27	1261742.04
1194	381134.19	1261742.22
1195	381134.4	1261742.33
1196	381131.8	1261745.99
1197	381103.79	1261795.81
1198	381103.62	1261795.81
1199	381103.62	1261796.02
1200	381103.68	1261796.02
1201	381090.76	1261818.99
1202	381092.01	1261820.08
1203	381074.71	1261843.74
1204	381074.04	1261849.63
1205	381079.37	1261855.11
1206	381070.91	1261863.33
1207	381062.43	1261871.59
1208	381051.59	1261866.24
1209	380916.6	1261390.44
1210	380907.63	1261346.25
1211	380897.54	1261299.49
1212	380841.64	1261314.75
1213	380771.86	1261336.13
1214	380760.11	1261339.38
1215	380754.07	1261339.45
1216	380760.73	1261358.82
1217	380760.85	1261359.04
1218	380790.05	1261350.25
1219	380803.78	1261351.97
1220	380805.74	1261355.67
1221	380809.75	1261367.21
1222	380781.27	1261393.87
1223	380804.12	1261428.72
1224	380821.41	1261455.01
1225	380850.48	1261501.28
1226	380881.52	1261550.53
1227	380889.62	1261559.42

1228	380895.13	1261562.19
1229	380927.7	1261563.3
1230	380938.38	1261560.68
1231	380957.61	1261552.21
1232	380966.41	1261547.21
1233	380974.93	1261534.27
1234	380976.99	1261519.9
1235	380973.99	1261495.32
1236	380973.18	1261493.69
1237	380944.68	1261466.17
1238	380935.61	1261455.64
1239	380926.82	1261435.13
1240	380923.01	1261420.72
1241	380912.87	1261424.07
1242	380902.02	1261428.17
1243	380894.78	1261400.88
1244	380893.97	1261397.85

Инд. № подл.	Подп. и дата	Взам. инв. №

Изм.	Кол. уч.	Лист	№ док.	Подп.	Дата

6-19-ПМТ-ПЗ

**Приложение**

Инва. № подл.	Подп. и дата	Взам. инв. №

Изм.	Кол. уч.	Лист	№ док.	Подп.	Дата

**6-19-ПМТ-ПЗ**