


План благоустройства территории по ул.К.Маркса с.Головчино




Экспликация

1. Композиция из мраморной крошки
2. Цветочный бордюр
3. Можжевельник вертикальный
4. Можжевельник горизонтальный
5. Живая изгородь
6. Детская площадка
7. Туалет
8. Ромашковое поле
9. Скамьи

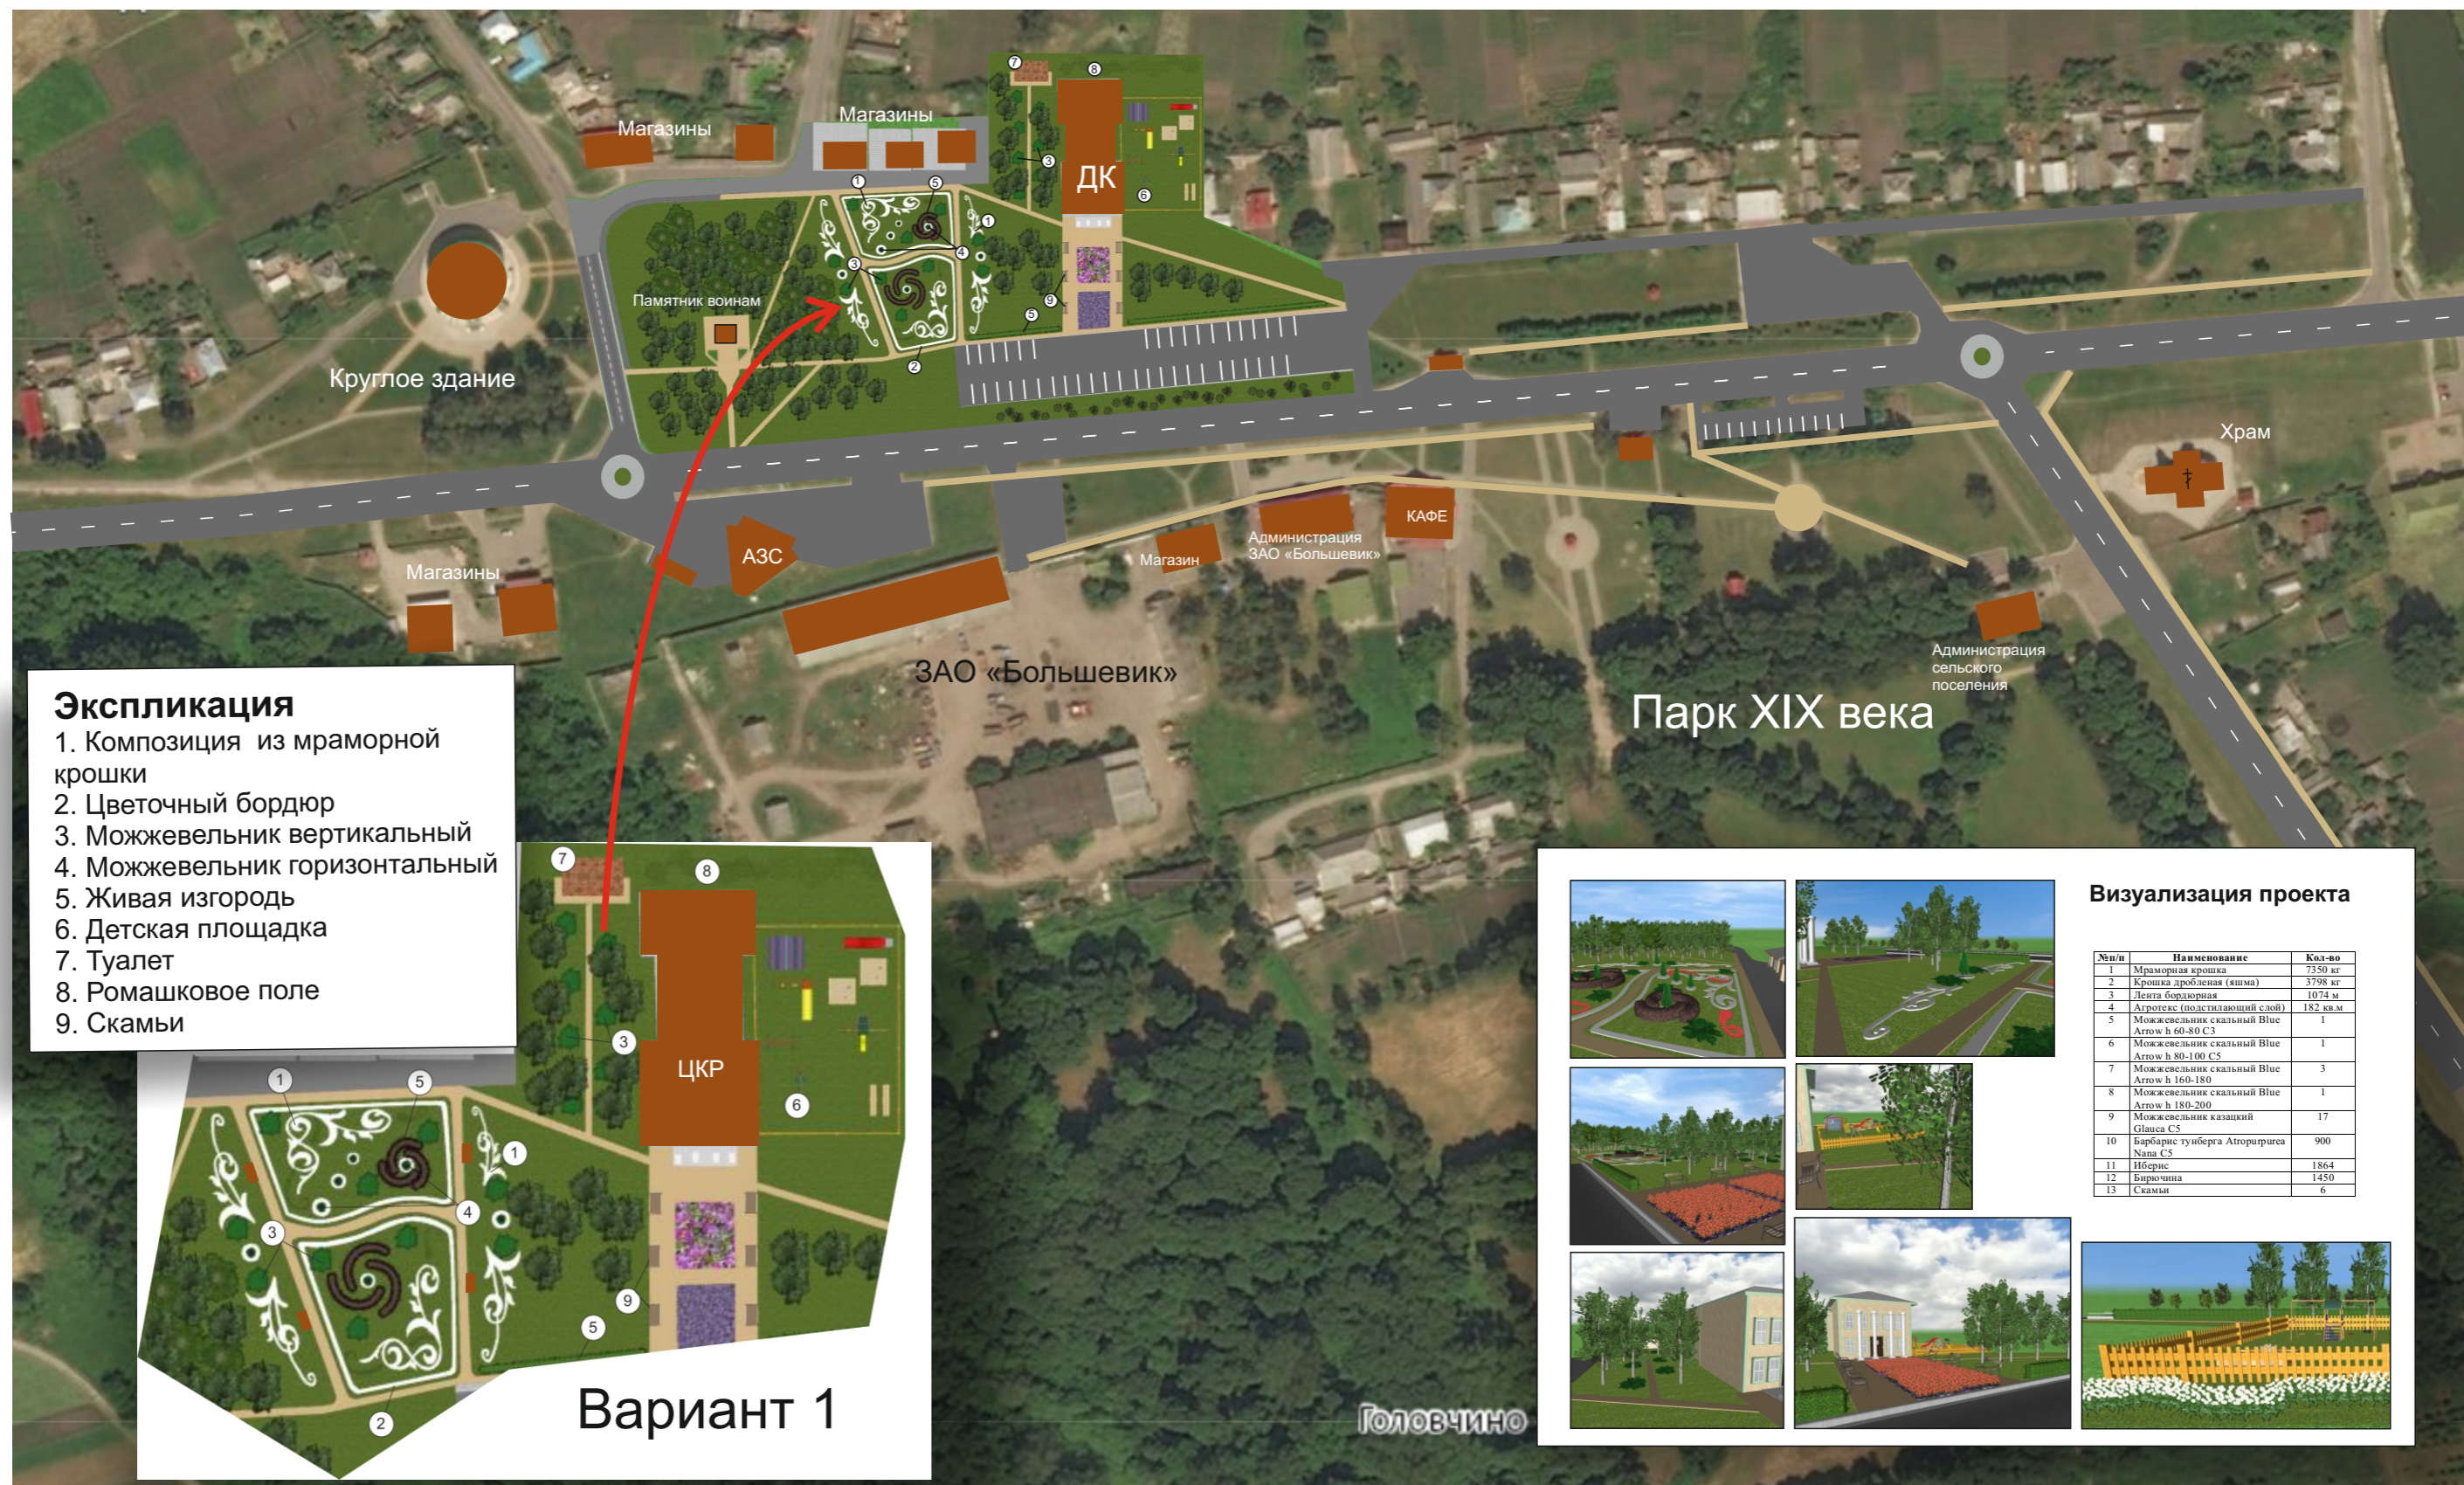

Вариант 1

Визуализация проекта

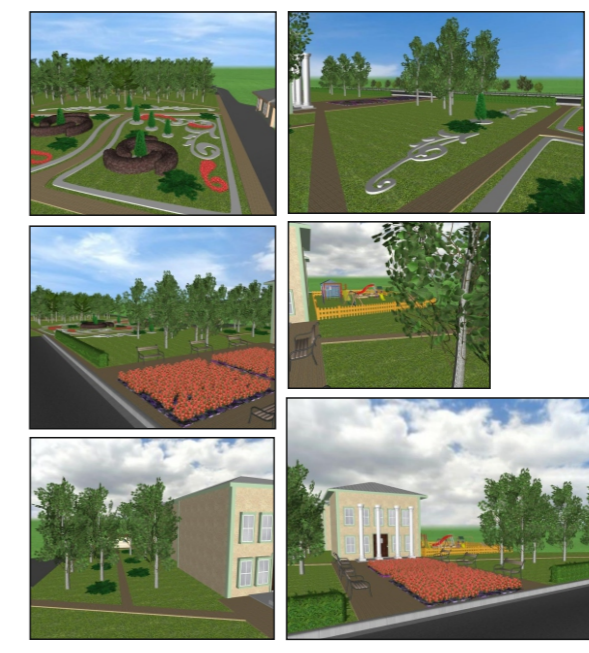

№п/п	Наименование	Кол-во
1	Мраморная крошка	7350 кг
2	Крошка дробленая (яшма)	3798 кг
3	Лента бордюрная	1074 м
4	Агротекс (подстилавший слой)	182 кв.м
5	Можжевельник скальный Виле Дгоw h 60-80 С3	1
6	Можжевельник скальный Виле Дгоw h 80-100 С5	1
7	Можжевельник скальный Виле Дгоw h 160-180	3
8	Можжевельник скальный Виле Дгоw h 180-200	1
9	Можжевельник казацкий Glauca С5	17
10	Барбарис туйберга Atoriprincea Nana С5	900
11	Иберис	1864
12	Бирючина	1450
13	Скамьи	6

План благоустройства территории по ул.К.Маркса с.Головчино

