

Отдел по градостроительной деятельности и архитектуре
управления по строительству, транспорту, ЖКХ и ТЭК
администрации Грайворонского района



“УТВЕРЖДАЮ”
Глава администрации Грайворонского района

_____ Г.И.Бондарев

“ ___ ” _____ 2017 г.




ПРОЕКТ КОМПЛЕКСНОГО БЛАГОУСТРОЙСТВА ТЕРРИТОРИИ прилегающей к автодороге “Белгород - Грайворон - гр.Украины” км74+600,84+900



Город Грайворон, улица Тарана

Территория прилегающая
к автодороге "Белгород - Грайворон - гр.Украины" км60+400-

Ситуационная схема

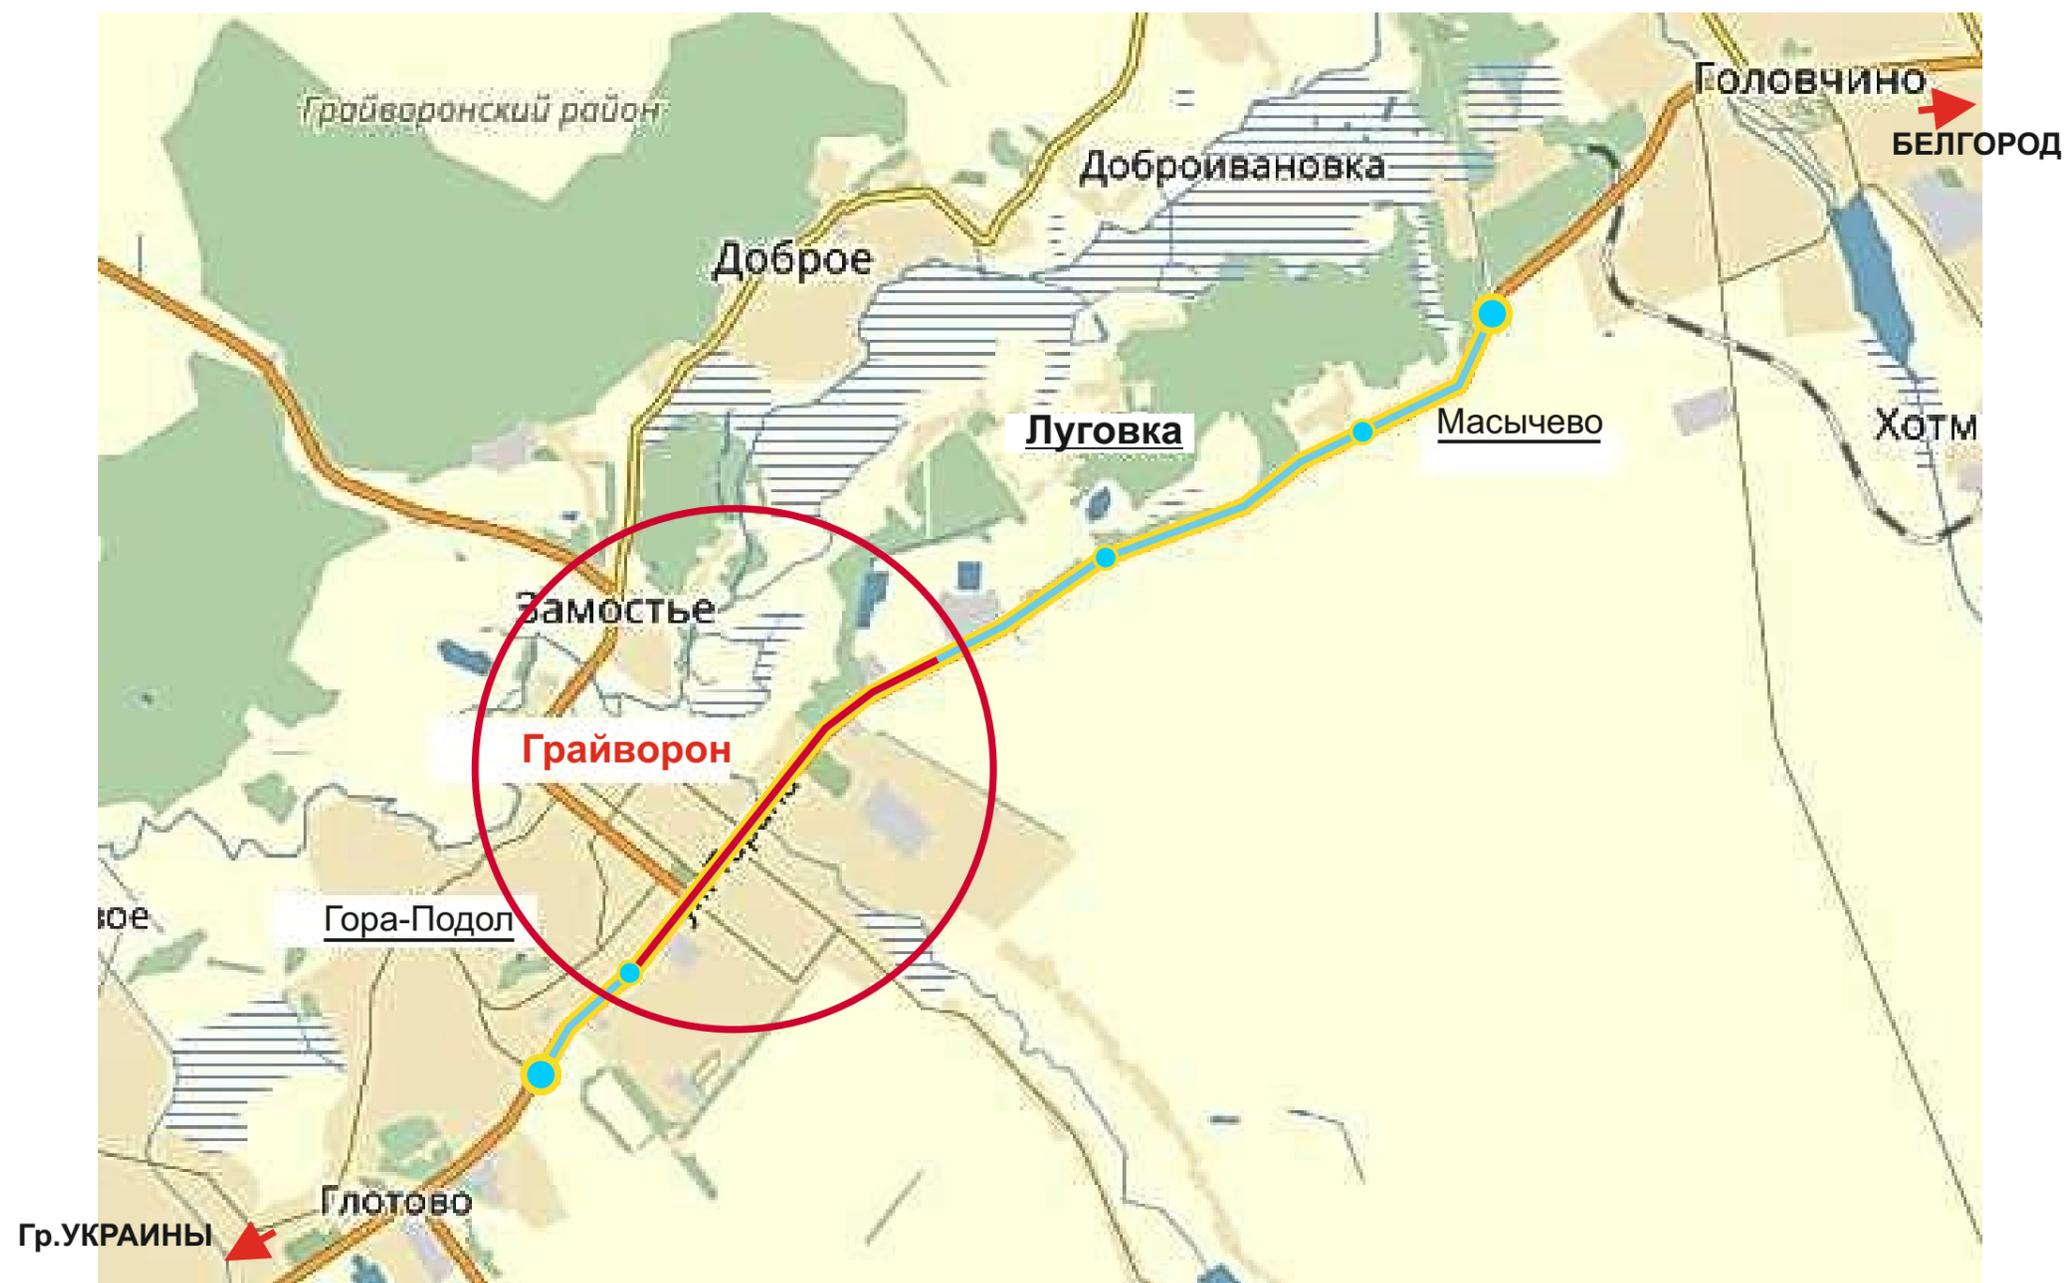

Развертка фасадов (ул.Тарана)

Современное состояние



Проектное предложение

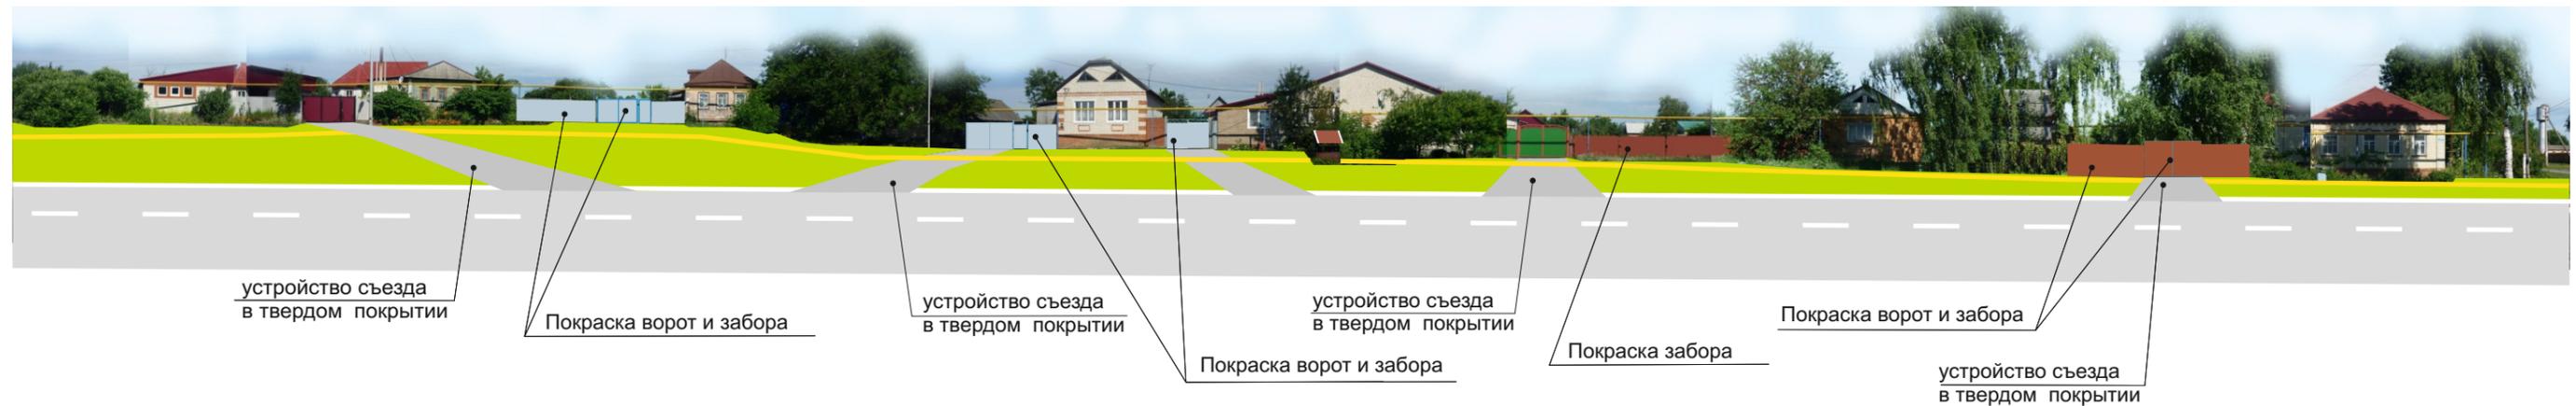


Схема комплексного благоустройства (Лист 1)


				2017	
					Проект комплексного благоустройства территории при ремонте, строительстве и реконструкции автомобильных дорог в 2017 году
Изм	Лист	№ Док.			Автодорога "Белгород-Грайворон-гр.Украины" км60+400-
					Стадия
					Лист
					Листов
					1
					Развертка фасадов
					г.Грайворон, ул.Тарана

Экспликация зданий и сооружений

- 1 - индивидуальный жилой дом
- 2 - хозпостройка
- 3 - огороды частных домовладений
- 4 - колодец

Технико-экономические показатели

- 1. Асфальтобетонное покрытие в рамках программы дорожных работ 2017 г.(проект) - м2
- 2. Съезды в твердом покрытии к домовладениям (проект) - 90 м2
- 3. Протяженность штакетников (проект.) - м2
- 4. Мощение тротуарной плиткой (проект.)- м2
- 5. Площадь озеленения (проект.) - м2
- 6. Количество окрашиваемых поверхностей (крыш,заборов, фасадов - проект.) - м2
- 7. Скамьи парковые (проект.) - 2 м2
- 8. Контейнеры для сбора мусора - 2 шт

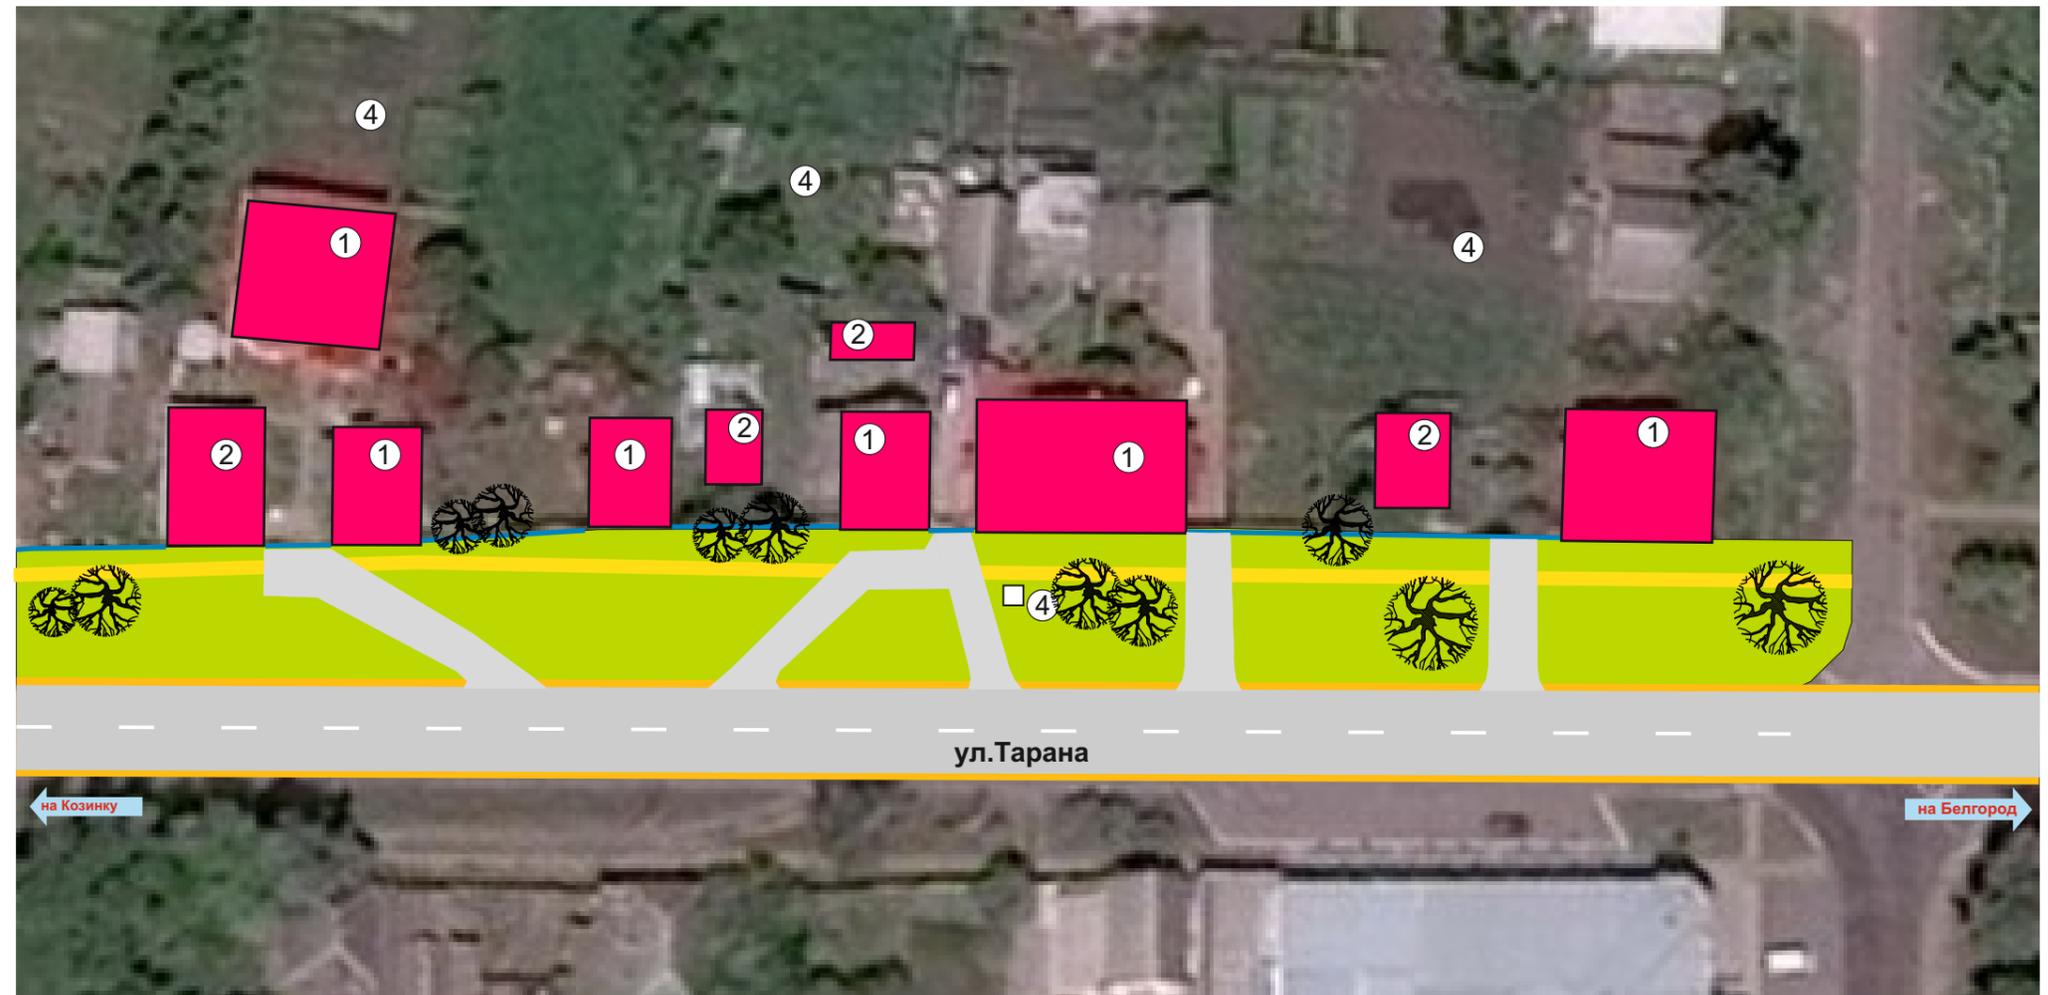

Условные обозначения

Спецификация элементов озеленения:

№ п.п	Усл. обозн.	Наименование породы или вида насаждения	Количество		Высота при посадке,м	Примечание
			шт.	м²		
1		Барбарис "Атропурпуреа"	5		0,5-0,75	
2		Чубушник обыкновенный	9		>3	
3		Снежнягодник	38		>1,5	
4		Гортензия древовидная	7		1-2	
5		Тамарикс ветвистый	5		>2	
6		Жимолость Кубышка	6		>2	
7		Кизильник блестящий	6		>2	
8		Береза обыкновенная	5		3-11	
9		Спирея обыкновенная	4		>2	
10		Ель	49			сущ.
11		Дерево плодое	90			сущ.
12		Береза	42			сущ.
13		Дерево	83			сущ.
14		Клумбы				сущ.
15		Туя западная Смарагд	9		3-5	
16		Можжевельник казацкий "Вариегата"	11		>1,5	
		Всего:	369			

	-асфальтобетонное покрытие		-мощение тротуарной плиткой
	-проектируемый съезд к домовладению в твердом покрытии		-забор частного домовладения
	-жилой дом(хозпостройки)		-граница полисадника (существ.)
	-объект коммерческого назначения		-граница полисадника (проект.)

				2017	
Проект комплексного благоустройства территории при ремонте,строительстве и реконструкции автомобильных дорог в 2017 году					
Изм	Лист	№ Док.	Стадия	Лист	Листов
				1	
План ландшафтного обустройства территории			г.Грайворон, ул.Тарана		

Развертка фасадов (ул.Тарана)

Современное состояние



Проектное предложение




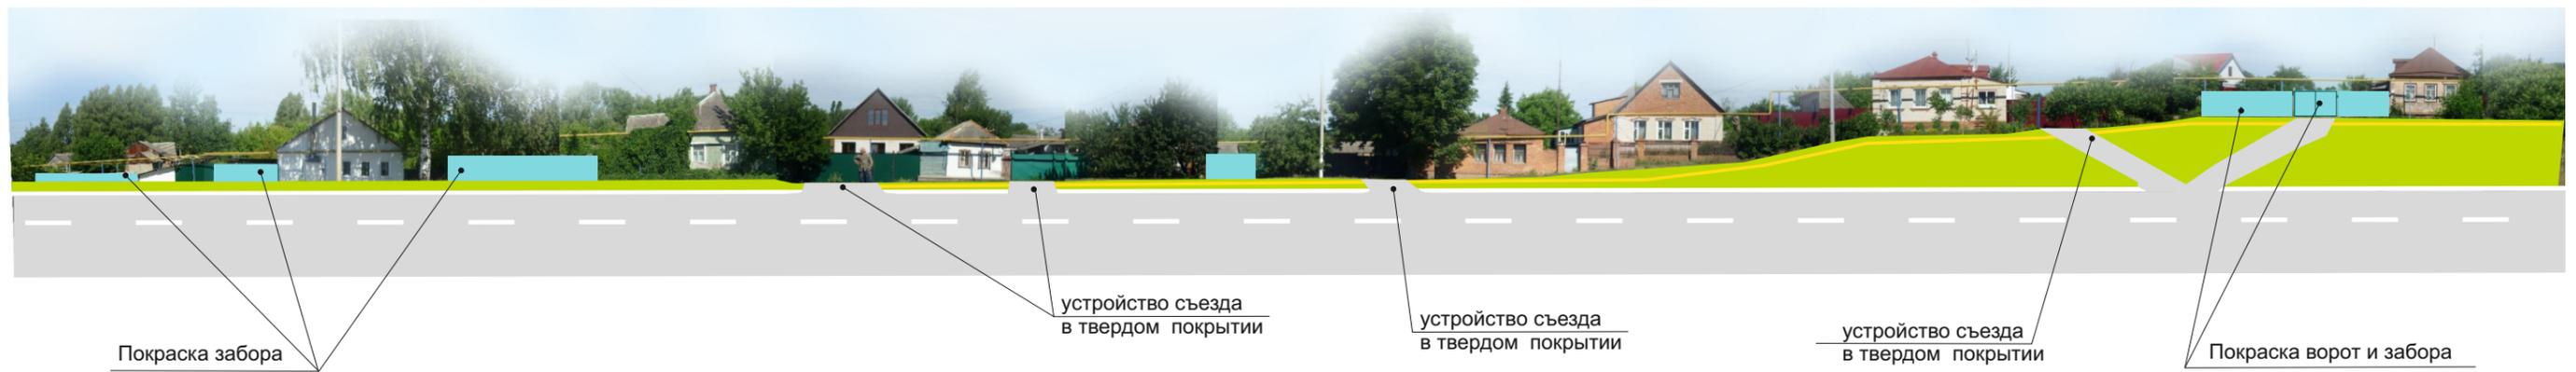


Схема комплексного благоустройства (Лист 2)

				2017	
					Проект комплексного благоустройства территории при ремонте, строительстве и реконструкции автомобильных дорог в 2017 году
Изм	Лист	№ Док.			Автодорога "Белгород-Грайворон-гр.Украины" км60+400-
					Стадия Лист Листов
					2
					Развертка фасадов
					г.Грайворон, ул.Тарана

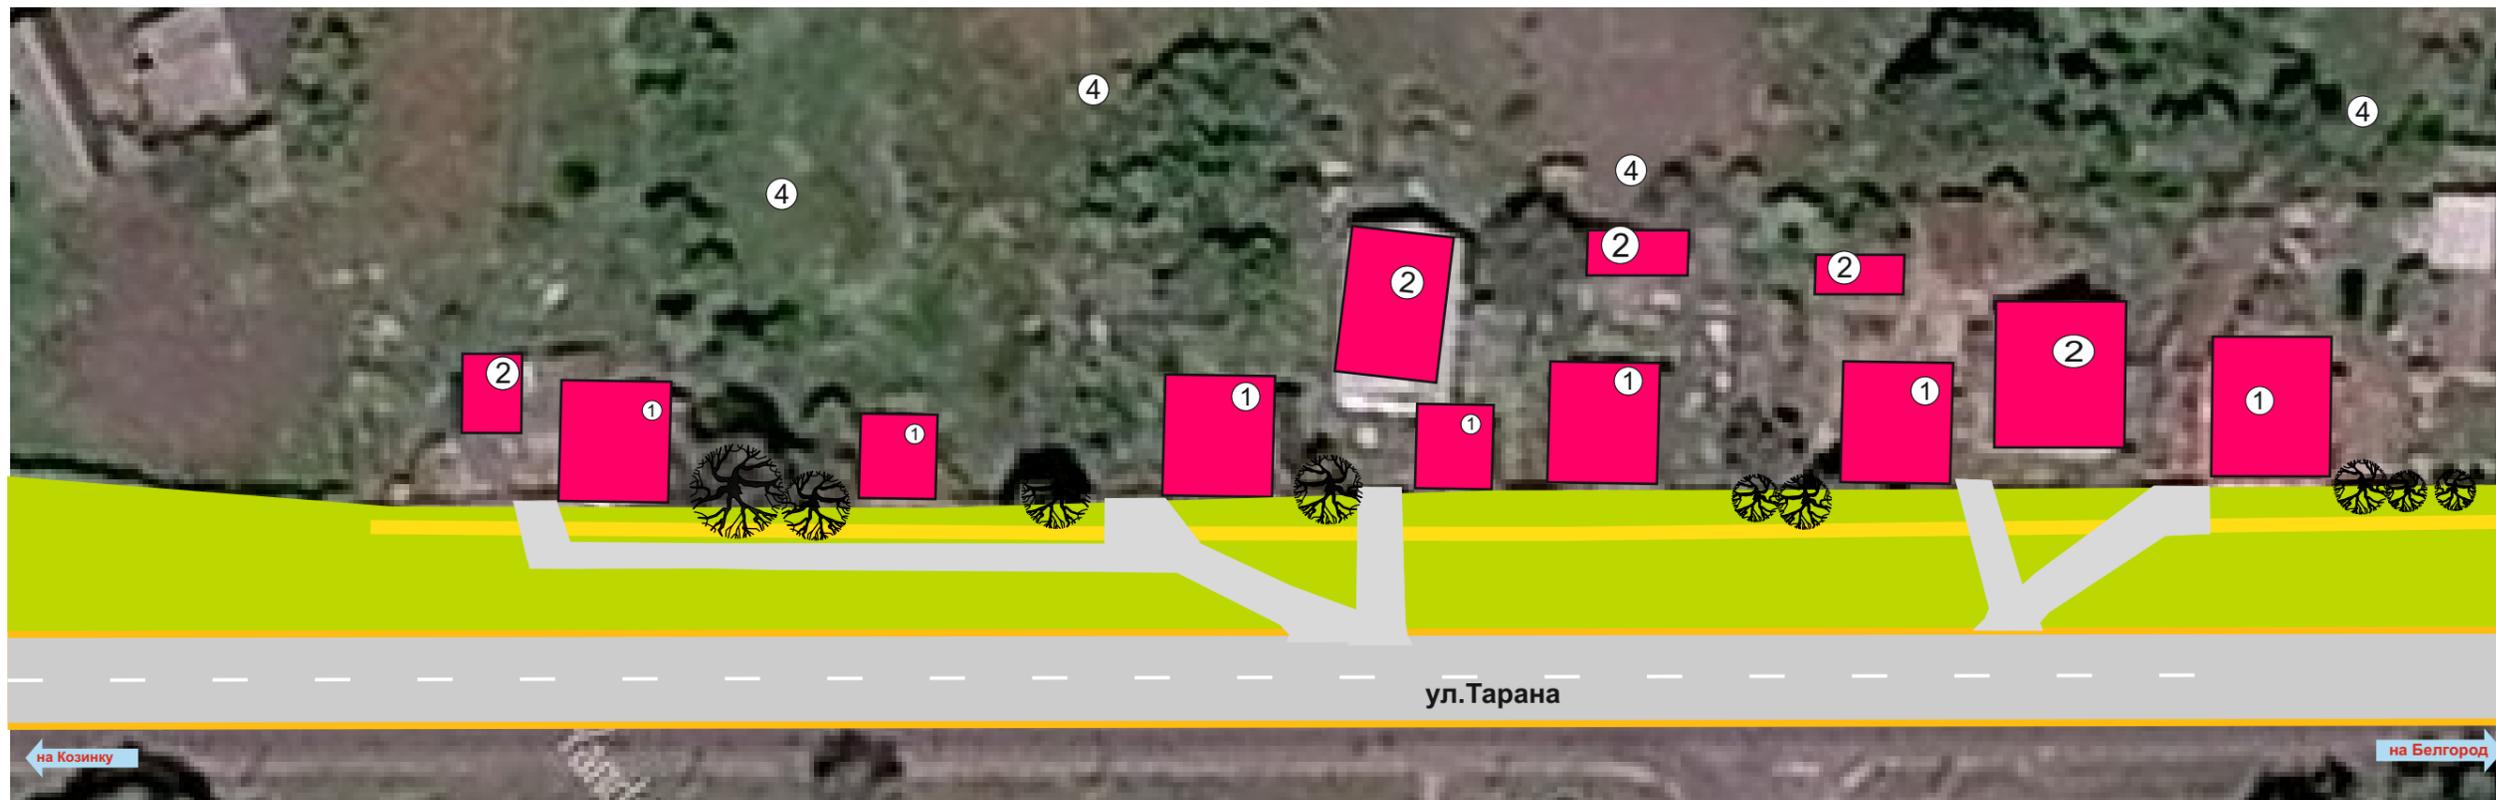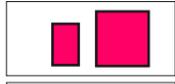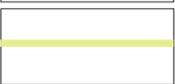

Условные обозначения

-  -асфальтобетонное покрытие
-  -проектируемый съезд к домовладению в твердом покрытии
-  -жилой дом(хозпостройки)
-  -объект коммерческого назначения
-  -мощение тротуарной плиткой
-  -забор частного домовладения
-  -граница полисадника (существ.)
-  -граница полисадника (проект.)

Экспликация зданий и сооружений

- 1 - индивидуальный жилой дом
- 2 - хозпостройка
- 3 - огороды частных домовладений
- 4 - колодец

Технико-экономические показатели

- 1. Асфальтобетонное покрытие в рамках программы дорожных работ 2017 г.(проект) - м2
- 2. Съезды в твердом покрытии к домовладениям (проект) - 90 м2
- 3. Протяженность штакетников (проект.) - м2
- 4. Мощение тротуарной плиткой (проект.)- м2
- 5. Площадь озеленения (проект.) - м2
- 6. Количество окрашиваемых поверхностей (крыш,заборов, фасадов - проект.) - м2
- 7. Скамьи парковые (проект.) - 2 шт
- 8. Контейнеры для сбора мусора - 2 шт

Спецификация элементов озеленения:

№ п.п	Усл. обозн.	Наименование породы или вида насаждения	Количество		Высота при посадке,м	Примечание
			шт.	м²		
1		Барбарис "Атропурпура"	5		0,5-0,75	
2		Чубушник обыкновенный	9		>3	
3		Снежнягодник	38		>1,5	
4		Гортензия древовидная	7		1-2	
5		Тамарикс ветвистый	5		>2	
6		Жимолость Кубышка	6		>2	
7		Кизильник блестящий	6		>2	
8		Береза обыкновенная	5		3-11	
9		Спирея обыкновенная	4		>2	
10		Ель	49			сущ.
11		Дерево плодое	90			сущ.
12		Береза	42			сущ.
13		Дерево	83			сущ.
14		Клумбы				сущ.
15		Туя западная Смарагд	9		3-5	
16		Можжевельник казацкий "Вариегата"	11		>1,5	
		Всего:	369			

				2017
Проект комплексного благоустройства территории при ремонте,строительстве и реконструкции автомобильных дорог в 2017 году				
Изм	Лист	№ Док.	Стадия	Лист
				2
План ландшафтного обустройства территории			г.Грайворон, ул.Тарана	

Развертка фасадов (ул.Тарана)

Современное состояние



Проектное предложение

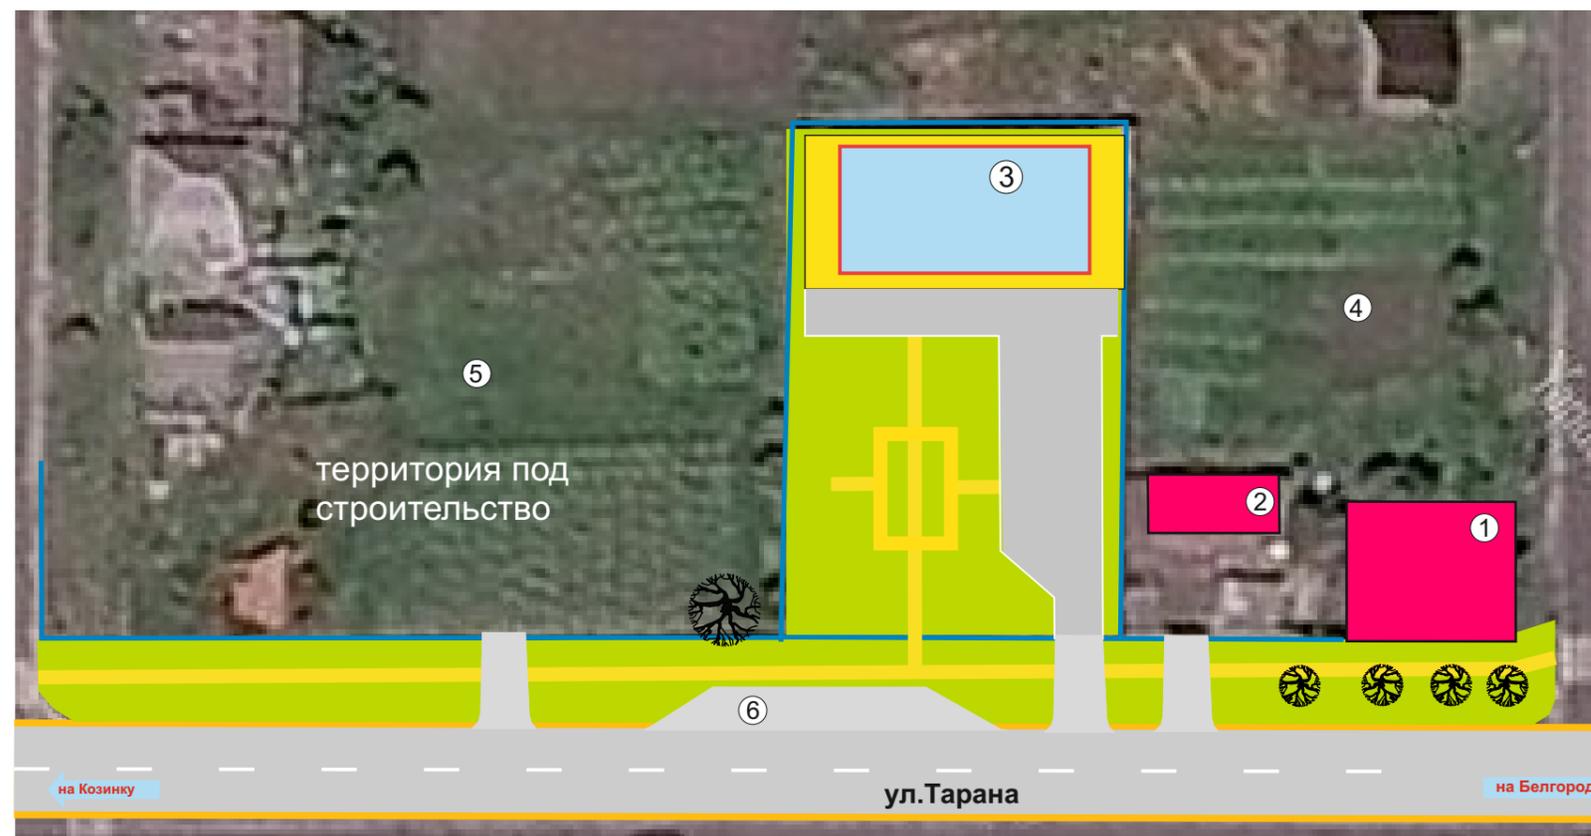


Схема комплексного благоустройства (Лист 1)

				2017	
					Проект комплексного благоустройства территории при ремонте, строительстве и реконструкции автомобильных дорог в 2017 году
Изм	Лист	№ Док.			Автодорога "Белгород-Грайворон-гр.Украины" км60+400-
					Стадия
					Лист
					Листов
					3
					Развертка фасадов
					г.Грайворон, ул.Тарана

Технико-экономические показатели

1. Асфальтобетонное покрытие в рамках программы дорожных работ 2017 г.(проект) - м2
2. Съезды в твердом покрытии к домовладениям (проект) - 90 м2
3. Протяженность штакетников (проект.) - м2
4. Мощение тротуарной плиткой (проект.)- м2
5. Площадь озеленения (проект.) - м2
6. Количество окрашиваемый поверхностей (крыш,заборов, фасадов - проект.) - м2
7. Скамьи парковые (проект.) - 2 шт
8. Контейнеры для сбора мусора - 2 шт



Спецификация элементов озеленения:

№ п.п	Усл. обозн.	Наименование породы или вида насаждения	Количество		Высота при посадке,м	Примечание
			шт.	м ²		
1		Барбарис "Атропурпуреа"	5		0,5-0,75	
2		Чубушник обыкновенный	9		>3	
3		Снежнягодник	38		>1,5	
4		Гортензия древовидная	7		1-2	
5		Тамарикс ветвистый	5		>2	
6		Жимолость Кубышка	6		>2	
7		Кизильник блестящий	6		>2	
8		Береза обыкновенная	5		3-11	
9		Спирея обыкновенная	4		>2	
10		Ель	49			сущ.
11		Дерево плодвое	90			сущ.
12		Береза	42			сущ.
13		Дерево	83			сущ.
14		Клумбы				сущ.
15		Туя западная Смарагд	9		3-5	
16		Можжевельник казацкий "Вариегата"	11		>1,5	
		Всего:	369			

Экспликация зданий и сооружений

- 1 - индивидуальный жилой дом
- 2 - хозпостройка
- 3 - Торгово-офисное здание
- 4 - огороды частных домовладений
- 5 - территория для строительства
- 6 - площадка для остановки общественного транспорта

Условные обозначения

	-асфальтобетонное покрытие
	-проектируемый съезд к домовладению в твердом покрытии
	-жилой дом(хозпостройки)
	-объект коммерческого назначения
	-мощение тротуарной плиткой
	-забор частного домовладения
	-граница полисадника (существ.)
	-граница полисадника (проект.)

					2017
Проект комплексного благоустройства территории при ремонте,строительстве и реконструкции автомобильных дорог в 2017 году					
Изм	Лист	№ Док.			
			Автодорога "Белгород-Грайворон-гр.Украины" км60+400-	Стадия	Лист
					3
			План ландшафтного обустройства территории	г.Грайворон, ул.Тарана	

Развертка фасадов (ул.Тарана)

Современное состояние



Проектное предложение


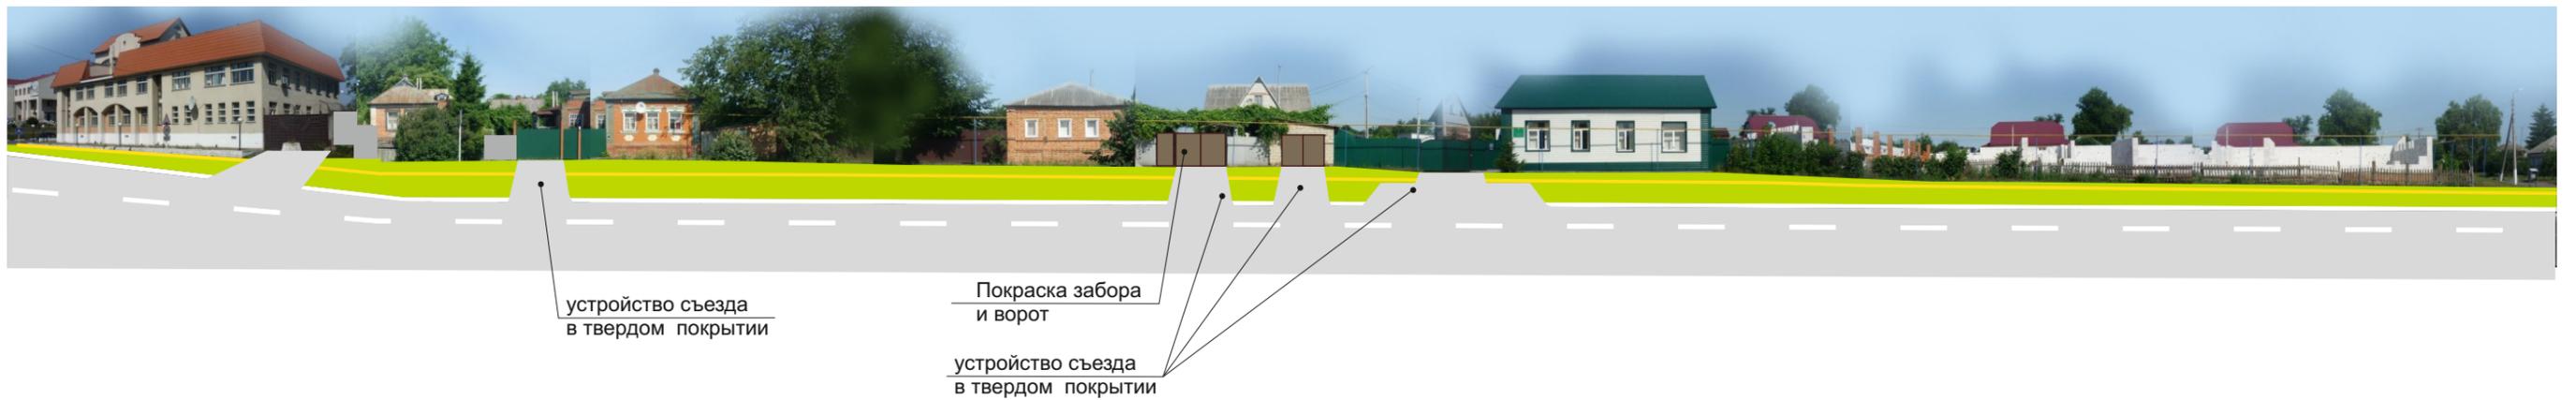


Схема комплексного благоустройства (Лист 1)

				2017	
					Проект комплексного благоустройства территории при ремонте, строительстве и реконструкции автомобильных дорог в 2017 году
Изм	Лист	№ Док.			Автодорога "Белгород-Грайворон-гр.Украины" км60+400-
					Стадия
					Лист
					Листов
					4
					Развертка фасадов
					г.Грайворон, ул.Тарана

Экспликация зданий и сооружений

- 1 - индивидуальный жилой дом
- 2 - хозпостройка
- 3 - Административное здание
- 4 - огороды частных домовладений
- 5 - территория для строительства
- 6 - Административное здание

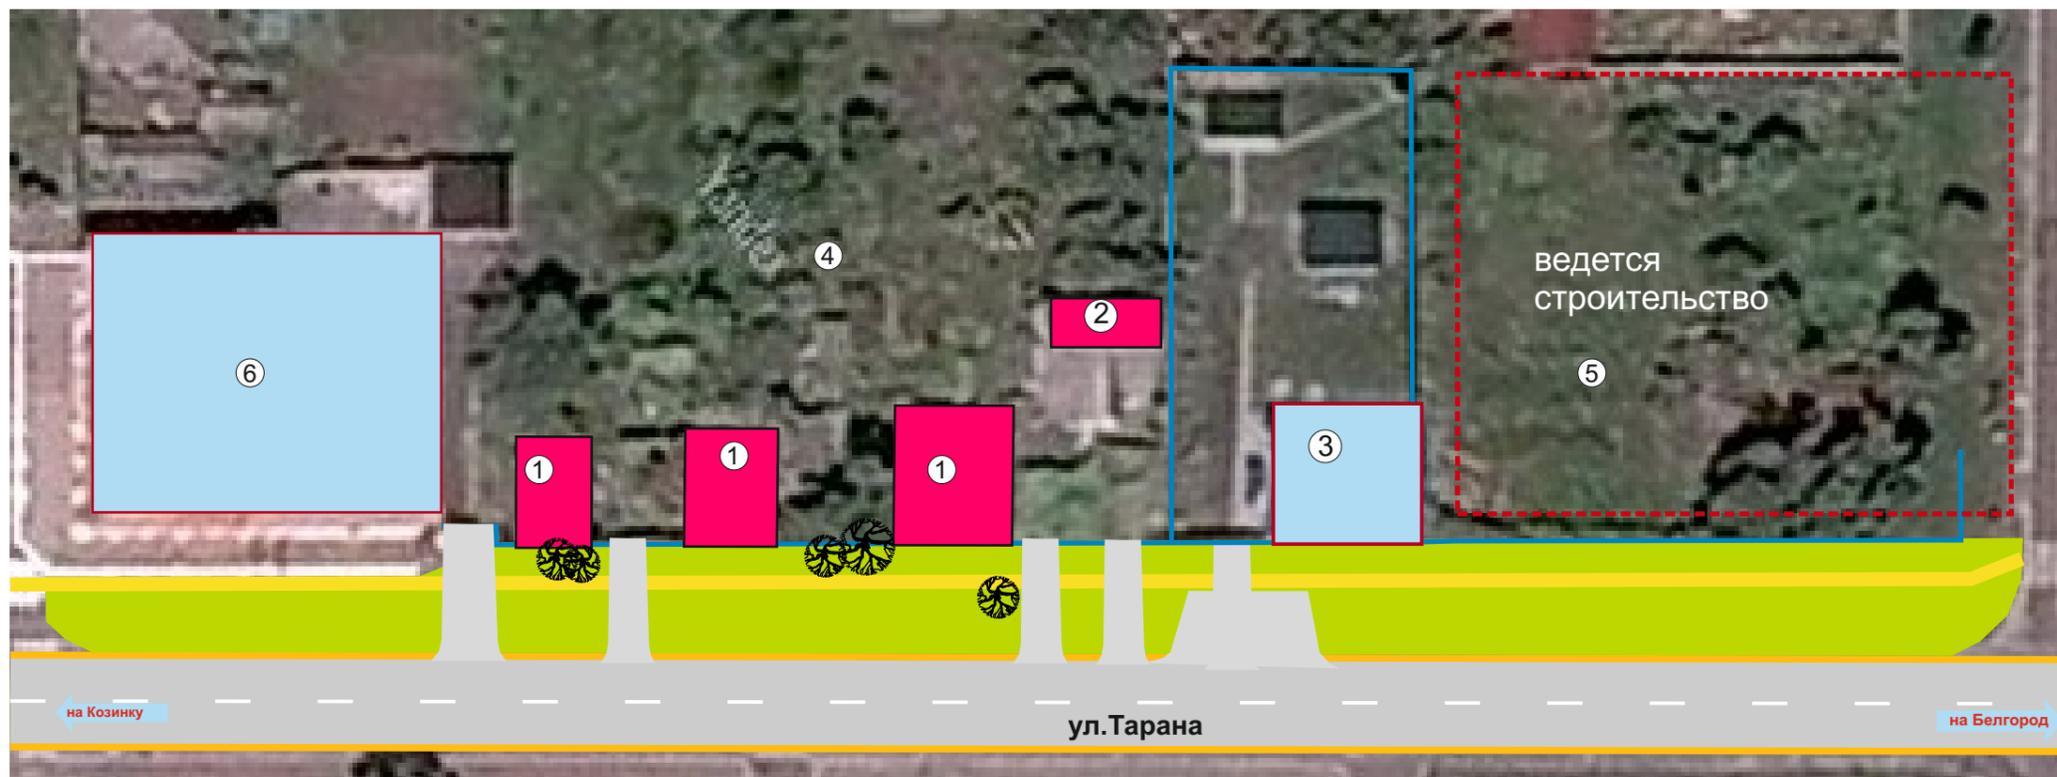

Условные обозначения

- асфальтобетонное покрытие
- проектируемый съезд к домовладению в твердом покрытии
- жилой дом(хозпостройки)
- объект коммерческого назначения
- мощение тротуарной плиткой
- забор частного домовладения
- граница полисадника (существ.)
- граница полисадника (проект.)

Технико-экономические показатели

1. Асфальтобетонное покрытие в рамках программы дорожных работ 2017 г.(проект) - м2
2. Съезды в твердом покрытии к домовладениям (проект) - 90 м2
3. Протяженность штакетников (проект.) - м2
4. Мощение тротуарной плиткой (проект.)- м2
5. Площадь озеленения (проект.) - м2
6. Количество окрашиваемых поверхностей (крыш,заборов, фасадов - проект.) - м2
7. Скамьи парковые (проект.) - 2 м2
- 8 Контейнеры для сбора мусора - 2 шт

Спецификация элементов озеленения:

№ п.п	Усл. обозн.	Наименование породы или вида насаждения	Количество		Высота при посадке,м	Примечание
			шт.	м ²		
1		Барбарис "Атропурпуреа"	5		0,5-0,75	
2		Чубушник обыкновенный	9		>3	
3		Снежеягодник	38		>1,5	
4		Гортензия древовидная	7		1-2	
5		Тамарикс ветвистый	5		>2	
6		Жимолость Кубышка	6		>2	
7		Кизильник блестящий	6		>2	
8		Береза обыкновенная	5		3-11	
9		Спирея обыкновенная	4		>2	
10		Ель	49			сущ.
11		Дерево плодое	90			сущ.
12		Береза	42			сущ.
13		Дерево	83			сущ.
14		Клумбы				сущ.
15		Туя западная Смарагд	9		3-5	
16		Можжевельник казацкий "Вариегата"	11		>1,5	
		Всего:	369			

					2017
Проект комплексного благоустройства территории при ремонте,строительстве и реконструкции автомобильных дорог в 2017 году					
Изм	Лист	№ Док.	Стадия	Лист	Листов
				4	
План ландшафтного обустройства территории				г.Грайворон, ул.Тарана	

Развертка фасадов (ул.Тарана)

Современное состояние



Проектное предложение


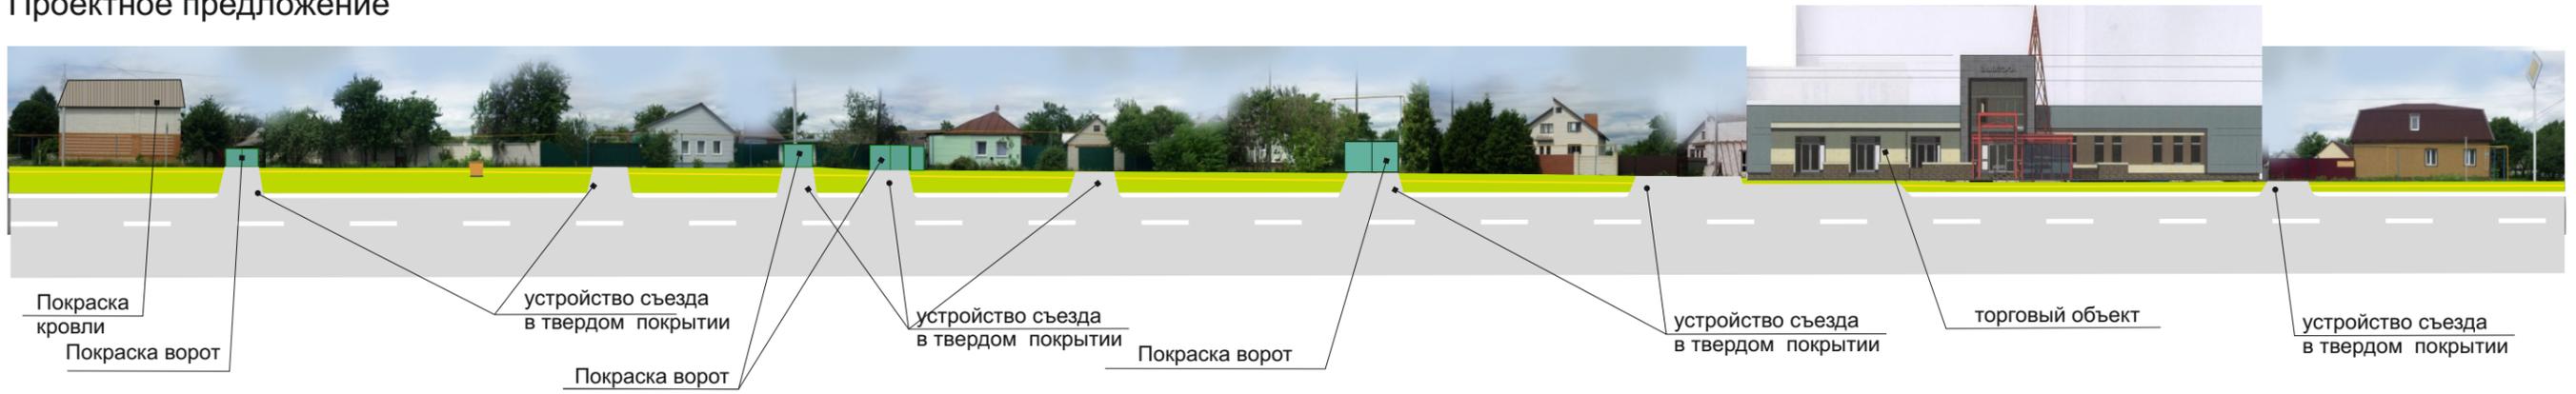


Схема комплексного благоустройства (Лист 5)

				2017			
					Проект комплексного благоустройства территории при ремонте, строительстве и реконструкции автомобильных дорог в 2017 году		
Изм	Лист	№ Док.			Автодорога "Белгород-Грайворон-гр.Украины" км60+400-	Стадия	Лист
							5
					Развертка фасадов		г.Грайворон, ул.Тарана

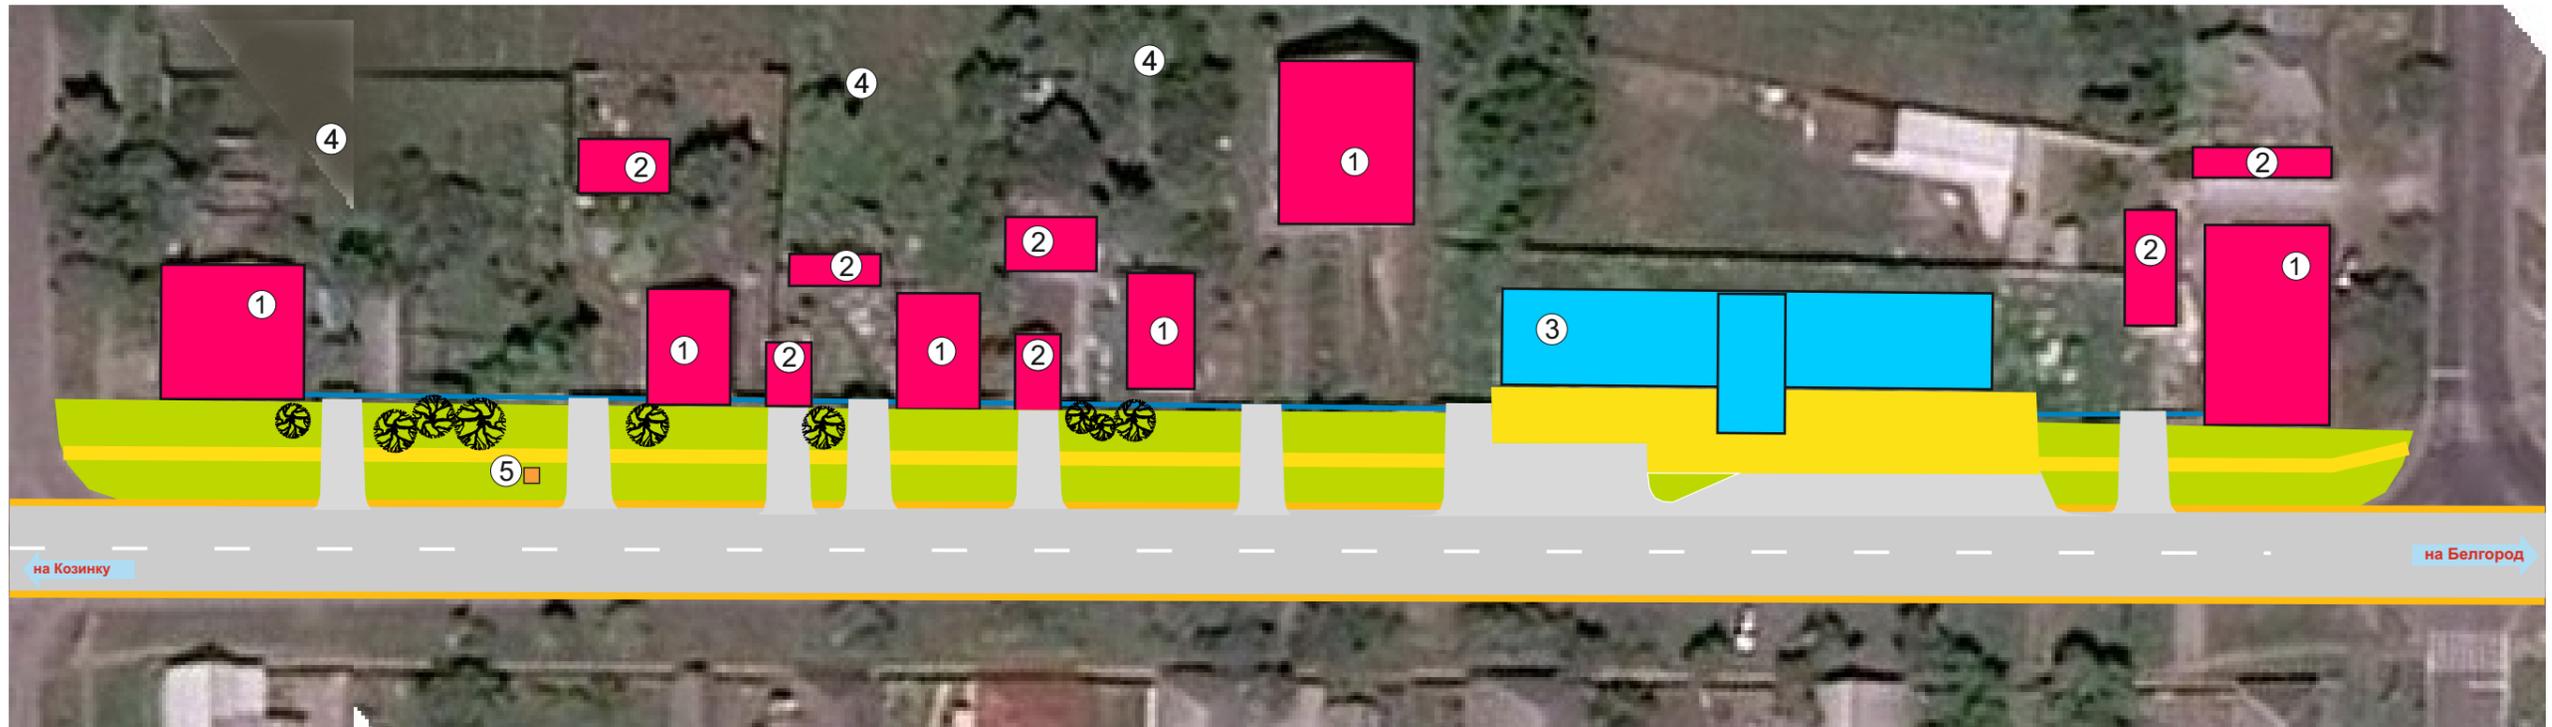

Спецификация элементов озеленения:

№ п.п	Усл. обозн.	Наименование породы или вида насаждения	Количество		Высота при посадке, м	Примечание
			шт.	м ²		
1		Барбарис "Атропурпуреа"	5		0,5-0,75	
2		Чубушник обыкновенный	9		>3	
3		Снежеягодник	38		>1,5	
4		Гортензия древовидная	7		1-2	
5		Тамарикс ветвистый	5		>2	
6		Жимолость Кубышка	6		>2	
7		Кизильник блестящий	6		>2	
8		Береза обыкновенная	5		3-11	
9		Спирея обыкновенная	4		>2	
10		Ель	49			сущ.
11		Дерево плодовое	90			сущ.
12		Береза	42			сущ.
13		Дерево	83			сущ.
14		Клумбы				сущ.
15		Туя западная Смарагд	9		3-5	
16		Можжевельник казацкий "Вариегата"	11		>1,5	
		Всего:	369			

Технико-экономические показатели

1. Асфальтобетонное покрытие в рамках программы дорожных работ 2017 г.(проект) - м2
2. Съезды в твердом покрытии к домовладениям (проект) - 90 м2
3. Протяженность штакетников (проект.) - м2
4. Мощение тротуарной плиткой (проект.)- м2
5. Площадь озеленения (проект.) - м2
6. Количество окрашиваемых поверхностей (крыш,заборов, фасадов - проект.) - м2
7. Скамьи парковые (проект.) - 2 м2
8. Контейнеры для сбора мусора - 2 шт

Экспликация зданий и сооружений

- 1 - индивидуальный жилой дом
- 2 - хозпостройка
- 3 - Торговое здание(строительство)
- 4 - огороды частных домовладений
- 5 - колодец

Условные обозначения

- асфальтобетонное покрытие
- проектируемый съезд к домовладению в твердом покрытии
- жилой дом(хозпостройки)
- объект коммерческого назначения
- мощение тротуарной плиткой
- забор частного домовладения
- граница полисадника (существ.)
- граница полисадника (проект.)

				2017	
					Проект комплексного благоустройства территории при ремонте,строительстве и реконструкции автомобильных дорог в 2017 году
Изм	Лист	№ Док.			Стадия Лист Листов
					5
План ландшафтного обустройства территории					г.Грайворон, ул.Тарана