

Грайворонский филиал учреждения «Белоблтехинвентаризация»

Область, республика, край Белгородская обл.
Район Грайворонский р-н.
Город (др. поселение) г. Грайворон
Район города _____

ТЕХНИЧЕСКИЙ ПАСПОРТ

Здание Дома Культуры с залом универсального назначения

дом № 22"е", ул Ленина

(Лит. А)

(местоположение объекта учета)

Инвентарный номер	84-18
Номер в реестре жилищного фонда	
Кадастровый номер	31:13: 0000000:0000:84-18/01/07/ 1001/А

Паспорт составлен по состоянию на << 21 >> Декабрь 2005 г.
(указывается дата обследования объекта учета)

Сведения о принадлежности

№ п/п	Субъект права: для граждан - фамилия, имя, отчество, паспорт для юридических лиц - по Уставу	Документы, подтверждающие право собственности, владения, пользования	Доля (часть, литера)
1	2	3	4

Экспликация земельного участка (в кв. м)

Наименование земельного участка	Площадь участка
<i>по фактическому пользованию</i>	6590.9
<i>застроенная</i>	2382.2

Описание зданий и сооружений

Литера по плану	Наименование	По наружному обмеру			Характеристика конструктивных элементов				
		длина м	ширина м	площадь кв.м	фундамент	стены	перекрытия	крыша	полы
1	2	3	4	5	6	7	8	9	10
A	Здание Дома Культуры			2382.2	бетонные блоки, железобетонные сваи	кирпич, бетон	железобетон, металлические фермы	металлочерепица	доски, плитка, линолеум
A1	Подвал			2382.2	железобетонные сваи	бетонные блоки, бетон	железобетон		бетон, линолеум

Общие сведения

Наименование Здание Дома Культуры с залом универсального назначения

Назначение Общественные здания, комплексы

Использование _____

Исчисление площадей и объёмов основной и отдельных частей строения и пристроек


№ или литера по плану	Наименование	Формулы для подсчета площадей по наружному обмеру	Площадь (кв. м)	Высота (м)	Объём (куб. м)
A	Здание Дома Культуры	$49.60 \cdot 45.43 + 31.03 \cdot 4.32 - 2.62 \cdot 5.40 - 8.65 \cdot 1.0 - 2.10 \cdot 5.40 - 8.75 \cdot 0.96 + 27.16 + 10.24$	2 382,2	15.4	36 686
A1	Подвал	$49.6 \cdot 45.43 + 31.03 \cdot 4.32 - 2.62 \cdot 5.4 - 8.65 \cdot 1.2 - 1 \cdot 5.4 - 8.75 \cdot 0.96 + 27.16 + 10.24$	2 382,2	3.3	7 861

Исчисление стоимости строений и сооружений

Литера	Наименование строений и сооружений	№ сборника	№ таблицы	Измеритель	Стоимость изм. по табл.	Поправки к стоимости (коэффициенты)на:	Стоимость изм. с поправками	Кол-во Объём Площадь	Восстановительная стоимость руб.	% износа	Действительная стоимость руб.
A	Здание Дома Культуры	26	102а	м.куб	34,8	удельный вес - 1	34,8	36 686	1276673	1	276 673
A1	Подвал	26	102а	м.куб	34,8	удельный вес - 0,8	27,84	7 861	218850		218 850
						с коэфф. 62,27		93	126 217	93	126 217
I	Замощение	26	156	м.кв.	10,7		10,7	4200	44 940	0	44 940
						с коэфф. 62,27			2 798 414		2 798 414
						с коэфф. 62,27		95	924 631	95	924 631

ИНВЕНТАРНЫЙ ПЛАН
на земельный участок № 22"е" ул.Ленина
в городе Грайвороне

Инв. 84-18

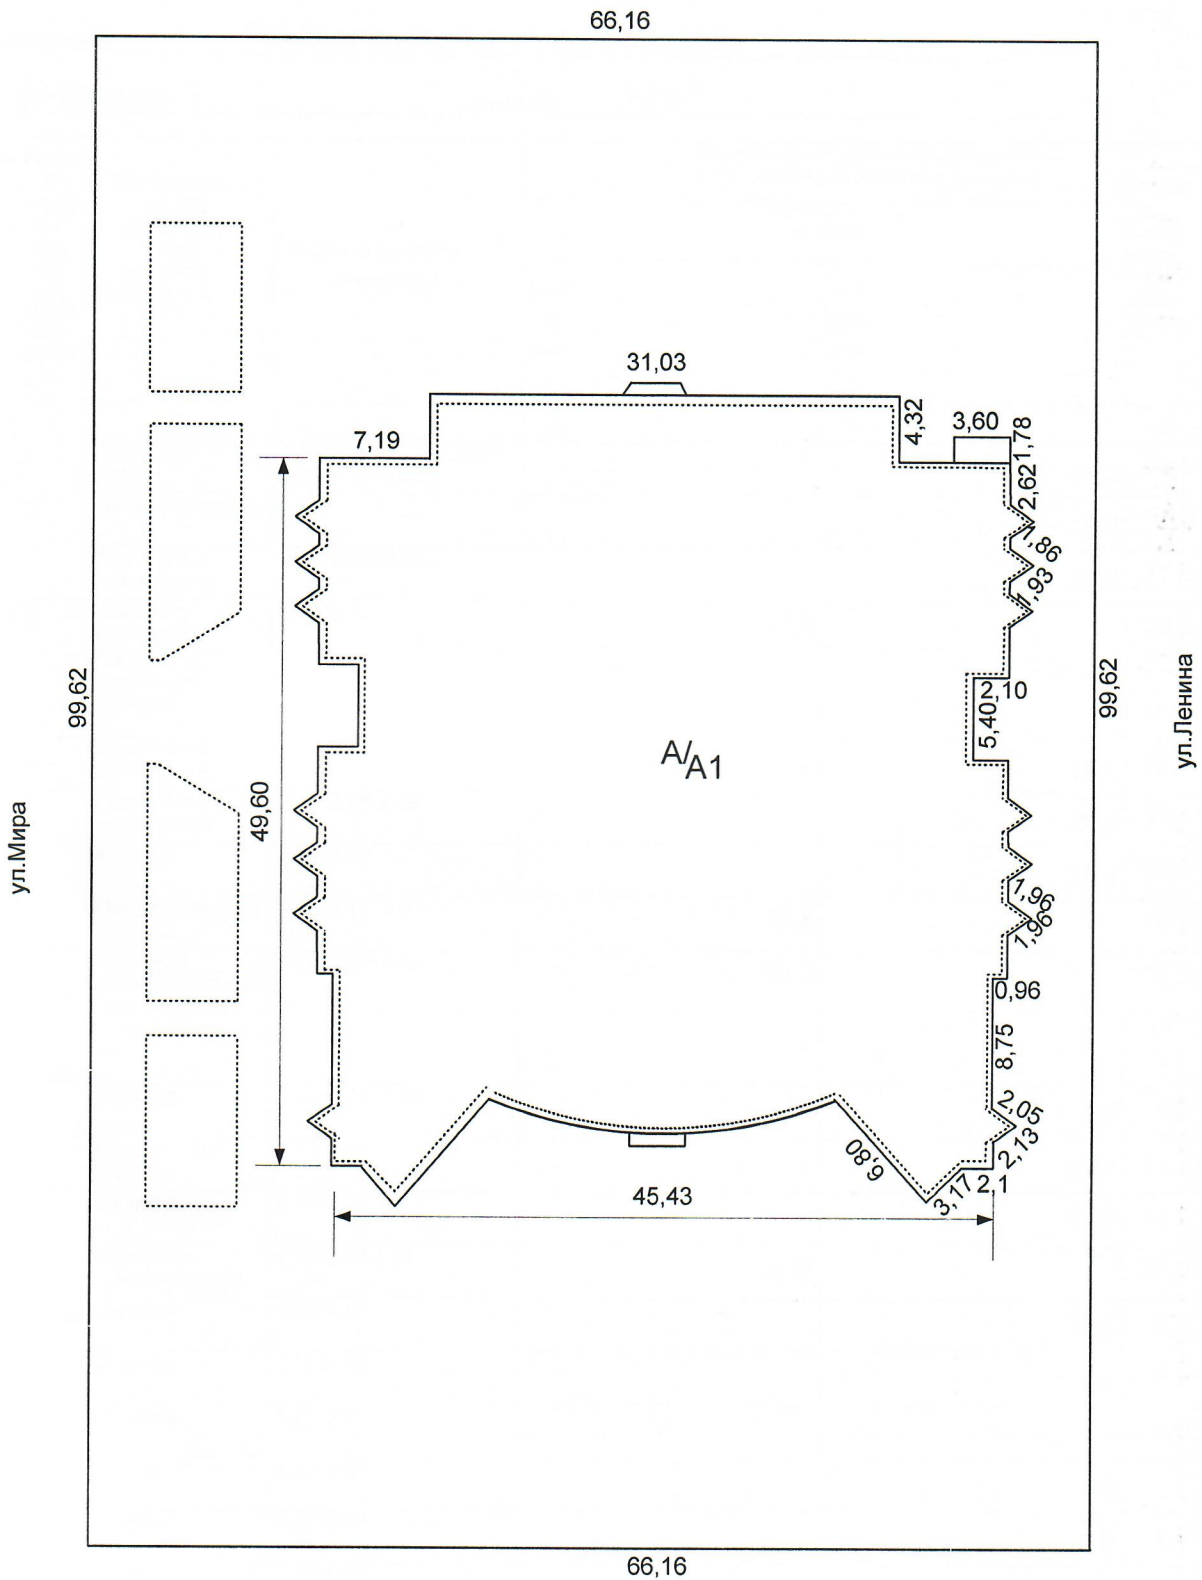

Масштаб 1:500 съемку произвел
техник Бондарь В.Н. «21» декабря 2005 год
Проверил Начальник БТИ хлевная Г.А.



ПРИЛОЖЕНИЕ К ТЕХНИЧЕСКОМУ ПАСПОРТУ
НА ЗДАНИЕ (СТРОЕНИЕ)

ЭКСПЛИКАЦИЯ

к поэтажному плану здания (строения)

расположенного в Грайворонский р-н., г. Грайворон

ул. Ленина

дом № 22"е"

2	3	4	5	6	Площадь по внутреннему обмеру в кв.м, в т.ч. предназначенная под помещения		Итого (по квартире, этажу, строению)	Высота помещ. по внутр. обмеру
					(осн- ов- ная)	под- соб- ная		
		1	Тепловой пункт	$6.52*2.89+1.29+1.48+5.85*1.82+11.95$	29	30	37	38
		2	Электрощитовая			44,2	44,2	2,87
		3	Подсобное помещение	$2.47*3.87+2.00$		7,0	7,0	
		4	Комната хорового пения и народных танцев	$5.80*6.86$	39,8	11,6	11,6	39,8
		5	Служебное помещение	$3.04*5.72$		17,4	17,4	
		6	Подсобное помещение	$5.74*5.66-1.08$		31,4	31,4	
		7	Коридор	$2.33*6.48$		15,1	15,1	
		8	Репетиционная	$4.30*4.14+1.57$	19,4		19,4	
		9	Комната индивидуальных занятий на муз. инструментах	$4.30*4.15+1.44$	19,3		19,3	
		10	Коридор	$6.04*1.24+1.45$		8,9	8,9	
		11	Лестничная клетка	$6.03*2.28$		13,7	13,7	
		12	Коридор	$2.23*6.29$		14,0	14,0	
		13	Комната оркестрантов	$5.75*5.04-1.06$	27,9		27,9	
		14	Санузел	$1.74*3.81$		6,6	6,6	
		15	Санузел	$1.22*0.95$		1,2	1,2	
		16	Санузел	$1.22*0.80$		1,0	1,0	
		17	Санузел	$1.22*0.81$		1,0	1,0	
		18	Санузел	$1.22*0.79$		1,0	1,0	
		19	Санузел	$1.64*3.13$		5,1	5,1	
		20	Холл	$7.47*5.66-0.88$		41,4	41,4	

Литера	Этаж	Номер помещения, квартиры	Номер по плану здания, комнаты, кухни, коридоров и пр.	Назначение частей помещения: жилая комната, кухня и т.п.	Формула подсчета помещений	Площадь по внутреннему обмеру в кв.м, в т.ч. предназначенная под помещения		Итого (по квартире, этажу, строению)	Высота помещений по внутреннему обмеру
						культурно-просветит.			
						(основная)	подсобная		
1	2	3	4	5	6	29	30	37	38
			21	Холл	$5.48*6.88+1.47*4.20+2.38*2.02+1.97*0.68+1.74*0.55-1.25*0.22$		49,5	49,5	
			22	Санузел	$1.16*1.52$		1,8	1,8	
			23	Санузел	$1.52*0.84$		1,3	1,3	
			24	Санузел	$1.52*0.86$		1,3	1,3	
			25	Санузел	$1.66*3.23$		5,4	5,4	
			26	Санузел	$2.33*3.23$		7,5	7,5	
			27	Массажная	$5.21*5.83-1.06$	29,3		29,3	
			28	Холл	$3.54*6.42$		22,7	22,7	
			29	Шахматно-шашечный клуб	$3.16*6.40+2.87$	23,1		23,1	
			30	Шахматно-шашечный клуб	$4.73*6.81+1.5$	33,7		33,7	
			31	Кружковая	$8.63*5.90-2.85$	48,1		48,1	
			32	Коридор	$18.23*2.38-0.44$		42,9	42,9	
			33	Бильярдная	$21.25*8.74-3.75$	182,0		182,0	
			34	Коридор	$2,85*21,65-0,34$		182,0	182,0	
			35	Тамбур	$3.68*2.14+1.76*1.78$		11,0	11,0	
			36	Лестница	$1.39*4.93$		6,9	6,9	
			37	Зал игровых автоматов	$11.66*4.94+3.03$	60,6		60,6	
			38	Коридор	$1.78*11.66$		20,8	20,8	
			39	Комната настольного тенниса	$11.85*5.97-1.98$	68,8		68,8	
			40	Тренировочный зал	$11.51*6.00$	69,1		69,1	
			41	Душ	$1.75*0.95$		1,7	1,7	
			42	Душ	$1.75*0.87$		1,7	1,7	
			43	Раздевалка	$3.72*3.54-1.93*2.18$		9,0	9,0	
			44	Тренажерный зал	$11.51*5.70$	65,6		65,6	
			45	Раздевалка	$3.70*3.51-1.94*2.16$		8,8	8,8	
			46	Душ	$0.87*1.75$		1,5	1,5	
			47	Душ	$0.95*1.75$		1,7	1,7	
			48	Коридор	$9.51*3.04-0.52$		28,4	28,4	

Эт жк	Но- мер поме- ще- ния, квар- тиры	Номер по плану зда- ния, ком- нат, кухни кори- доров и пр.	Назначение частей помещения: жилая комната, кухня и т.п.	Формула подсчета помещений	Площадь по внутреннему обмеру в кв.м, в т.ч. предназначенная под помещения		Итого (по квар- тире, этажу, стро- ению)	Высота помещ. по внутр. обмеру	
					культурно- просветит.				
					(осн- ов- ная)	под- соб- ная			
2	3	4	5	6	29	30	37	38	
		49	Подсобное помещение	1.40*3.53					
		50	Электрощитовая	2.14*5.40			4,9	4,9	
		51	Вентиляционная камера	1.41*3.52			11,6	11,6	
		52	Вентиляционная камера	4.95*5.40+2.80			5,0	5,0	
		53	Коридор	20.17*1.74			29,5	29,5	
		54	Вентиляционная камера	4.95*5.60+1.40			35,1	35,1	
		55	Насосная	3.97*5.34			29,1	29,1	
		56	Зал многофункцио- нального значе- ния	21.36*18.08-5.9		380,3		380,3	
		57	Коридор	2.40*18.50-1.27			43,1	43,1	
		58	Коридор	8.69*2.07+0.95-0.39+0.88			19,4	19,4	
		59	Подсобное помещение	5.26*2.50+2-0.4			14,8	14,8	
		60	Подсобное помещение	5.53*6.93-0.6			37,7	37,7	
		61	Подсобное помещение	6.47*5.77/2+2-0.2			20,5	20,5	
		62	Подсобное помещение				139,1	139,1	
		63	Подсобное помещение	17.47+7.21+2.56*0.15			25,1	25,1	
		64	Коридор	4.11*1.37			5,6	5,6	
		65	Лестничная клетка				17,1	17,1	
			И Т О Г О по Подвалу			1067,0	1085,3	2152,3	
		67	Гардероб				44,6	44,6	2,76
		68	Приемная	4.24*3.00		12,7		12,7	
		69	Кабинет директора	4.24*3.65		15,5		15,5	
		70	Бухгалтерия	5.25*4.48-0.4*0.4+1.29		24,7		24,7	
		71	Коридор	11.94*1.47-1.09+25.73* 2.37-2.37+0.38+1.62* 1.74+3.61*1.05			82,1	82,1	
		72	Административ- ное помещение	3.91*4.30-0.4*0.35+1.42		18,1		18,1	
		73	Лестничная клетка	4.35*1.33+4.50*2.80+ 1.58-0.3*0.3			19,9	19,9	
		73а	Вход в подвал	1.08*4.54			4,9	4,9	
		74	Тамбур	2.10*5.40			11,3	11,3	

Литера	Этаж	Номер помещения, квартиры	Номер по плану здания, комнаты, коридоров и пр.	Назначение частей помещения: жилая комната, кухня и т.п.	Формула подсчета помещений	Площадь по внутреннему обмеру в кв.м, в т.ч. предназначенная под помещения		Итого (по квартире, этажу, строению)	Высота помещений
						культурно-просветит.			
						(основная)	подсобная		
1	2	3	4	5	6	29	30	37	38
			75	Подсобное	1.38*4.20			5,8	5,8
			76	Кабинет врача	6.45*2.54-0.33+2.71	18,8		18,8	18,8
			77	Санузел	1.42*1.15			1,6	1,6
			78	Санузел	0.83*1.40			1,2	1,2
			79	Санузел	1.42*0.85			1,2	1,2
			80	Санузел	1.14*1.42			1,6	1,6
			81	Комната тренера	2.96*4.73-0.45*0.37+1.35	15,2		15,2	15,2
			82	Служебная	3.63*3.48	12,6		12,6	12,6
			83	Снарядная	4.59*8.67	39,8		39,8	39,8
			84	Женская раздевалка	4.50*5.15			23,2	23,2
			85	Коридор	3.24*2.79-1.79*2.30			4,9	4,9
			86	Санузел	1.53*1.00			1,5	1,5
			87	Санузел	1.53*0.90			1,4	1,4
			88	Душевые	3.20*1.65			5,3	5,3
			89	Санузел	1.50*0.92			1,4	1,4
			90	Санузел	0.98*1.50			1,5	1,5
			91	Коридор	3.30*2.74-1.69*2.33			5,1	5,1
			92	Душевые	1.67*3.28			5,5	5,5
			93	Мужская раздевалка	5.12*4.70			24,1	24,1
			94	Санузел	1.00*1.67			1,7	1,7
			95	Санузел	0.84*1.00			0,8	0,8
			96	Санузел	0.83*1.00			0,8	0,8
			97	Санузел	1.57*1.00			1,6	1,6
			98	Санузел	1.22*4.54			5,5	5,5
			99	Санузел	1.41*0.86			1,2	1,2
			100	Санузел	0.82*1.41			1,2	1,2
			101	Санузел	0.87*1.41			1,2	1,2
			102	Санузел	2.75*1.33			3,7	3,7
			103	Санузел	2.75*1.55			4,3	4,3
			104	Санузел	1.39*3.04			4,2	4,2

Этаж	Номер помещения, квартиры	Номер по плану здания, комнаты, коридоров и пр.	Назначение частей помещения: жилая комната, кухня и т.п.	Формула подсчета помещений	Площадь по внутреннему обмеру в кв.м, в т.ч. предназначенная под помещения		Итого (по квартире, этажу, строению)	Высота помещ. по внутр. обмеру	
					культурно-просветит.				
					(основная)	подсобная			
	2	3	4	5	6	29	30	37	38
			105	Санузел	1.54*3.04				
			106	Санузел	1.40*3.04		4,7	4,7	
			107	Тамбур	5.35*0.94+0.90		4,3	4,3	
			108	Универсальный зал	42.22*25.14+5.65*3.85-5.74*0.64	1 079,5	5,9	5,9	
			109	Вестибюль	30.00*4.70+165.7-2.27			1 079,5	15,22
			110	Помещение для хранения эстрадного оборудования	11.64*6.83-0.86+3.29	81,9		304,4	304,4
			111	Подсобное	3.53*1.45				
			112	Вестибюль	9.50*2.97-0.73		5,1	5,1	2,76
			113	Тамбур	2.00*5.35		27,5	27,5	
			114	Артистическая	5.21*3.53-1.88*0.74		10,7	10,7	
			115	Артистическая	3.47*3.16-0.35*0.46	17,0			
			116	Артистическая	5.63*3.34-0.45*0.35	10,8			
			117	Коридор	17.08*3.13-0.53*1.02-1.07-7.47*1.33+9.69*0.13	18,6			
			118	Душ	0.88*1.75		43,2	43,2	
			119	Санузел	1.75*0.94		1,5	1,5	
			120	Санузел	1.75*1.00		1,6	1,6	
			121	Санузел	1.75*1.00		1,8	1,8	
			122	Санузел	1.75*0.97		1,8	1,8	
			123	Душ	0.87*1.75		1,7	1,7	
			124	Кладовая	1.77*1.52		1,5	1,5	
			125	Гридерная	4.71*2.38		2,7	2,7	
			126	Коридор	5.83*1.94+1.34*0.91	11,2			
			127	Касса	2.71*2.00-0.60		12,5	12,5	
			128	Кассовый зал	2.71*2.00-0.60		4,8	4,8	
			129	Лестничная клетка			20,2	20,2	
				ИТОГО по 1-му этажу		1376,4	747,3	2123,7	
			130	Зал бракосочетания	5.89*5.53+3.13	35,7		35,7	2,68

Ли- те- ра	Эт аж	Но- мер поме- ще- ния, квар- тиры	Номер по плану зда- ния, ком- нат, кухни корн- доров и пр.	Назначение частей помещения: жилая комната, кухня и т.п.	Формула подсчета помещений	Площадь по внутреннему обмеру в кв.м, в т.ч. предназначенная под помещения		Итого (по квар- тире, этажу, стро- ению)	Выс- ота по вну- трян- нему обме- ру	
						культурно- просветит.				
						(осн- ов- ная)	под- соб- ная			
1	2	3	4	5	6	29	30		31	
			131	Комната жениха и невесты	$4.27*2.57$		11,0		37	3
			132	Администратор	$4.11*4.27$				11,0	
			133	Комната приема заявлений	$4.50*5.21-0.3*0.3+1.56$		17,5		17,5	
			134	Комната хранения документов	$3.89*4.31-0.2+1.63$		24,9		24,9	
			135	Лестничная клетка	$5.96*2.80-0.3*0.3+1.58$			18,2	18,2	
			136	Коридор	$11.84*1.45-1.0+2.36*23.62-1.99+3.96*1.77+1.31*1.36$			18,2	18,2	
			137	Кладовая	$4.16*1.42-0.25*0.25$			78,7	78,7	
			138	Санузел	$1.15*1.44$			5,8	5,8	
			139	Санузел	$0.85*1.44$			1,7	1,7	
			140	Санузел	$0.86*1.44$			1,2	1,2	
			141	Санузел	$1.12*1.50$			1,2	1,2	
			142	Комната художника	$6.76*2.80-0.2+3.13$		21,9		21,9	
			143	Комната администратора	$6.73*4.70-0.4*0.3+1.54$		33,1		33,1	
			144	Кладовая	$1.48*3.53$					
			145	Комната художеств. руководителя	$9.50*3.00-0.77$		27,7	5,2	27,7	5,2
			146	Зал хореографии	$10.01*6.80+1.83*3.29-1.99+4.45$		76,5		76,5	
			147	Мужская раздевалка	$3.30*2.66$					
			148	Женская раздевалка	$4.71*2.37$			8,8	8,8	
			149	Коридор	$7.69*1.42$			11,2	11,2	
			150	Санузел	$1.72*1.74$			10,9	10,9	
			151	Санузел	$1.93*1.74-0.48*0.77$			3,0	3,0	
			152	Санузел	$1.72*1.67$			3,0	3,0	
			153	Санузел	$1.78*1.68$			2,9	2,9	
			154	Коридор	$6.35*2.08$			3,0	3,0	
			155	Подсобное буфета	$2.72*2.50+0.41$			13,2	13,2	
			156	Буфета				7,2	7,2	
			157	Холл				17,5	17,5	
			158	Лестничная клетка				294,2	294,2	
							17,1	17,1		

Эт аж	Но- мер поме- ще- ния, квар- тиры	Номер по плану зда- ния, ком- нат, кухни кори- доров и пр.	Назначение частей помещения: жилая комната, кухня и т.п.	Формула подсчета помещений	Площадь по внутреннему обмеру в кв.м, в т.ч. предназначенная под помещения		Итого (по квар- тире, этажу, стро- ению)	Высота помещ. по внутр. обмеру	
					культурно- просветит.				
					(осн- ов- ная)	под- соб- ная			
2	3	4	5	6	29	30		38	
		159	Кладовая	$4.42*1.17$				37	
			И Т О Г О по 2-му этажу				5,2	5,2	
					248,3		529,1	777,4	
3		160	Кружковая	$6.03*5.95+3.75*4.55+4.55*3.77/2$	61,5			61,5	4,55
		161	Кружковая	$5.26*3.03-0.51*1.74+1.8*0.50$	16,0			16,0	
		162	Кружковая	$3.05*6.65$					
		163	Коридор	$8.37*2.35$				20,3	
		164	Звукоаппаратная	$4.8*1.40$			19,7	19,7	
		165	Лестничная клетка	$2.30*6.10$		6,7		6,7	
		166	Коридор	$5.36*2.20+1.40*8.00+3.00*2.81-0.8*7.00$			14,0	14,0	
		167	Кружковая	$4.41*6.31-1.18$			25,8	25,8	
		168	Кружковая	$13.77*5.38-0.7*2.77+2.10*0.22$	26,6			26,6	
		169	Подсобное помещение	$2.63*3.77$	72,6			72,6	
		170	Подсобное помещение	$11.78*5.70+5.30*2.45+2.56*1.9-2.81*4.07$			9,9	9,9	
		171	Подсобное помещение	$3.65*1.85-0.50*1.95$			73,6	73,6	
		172	Кружковая	$18.12*5.50-0.70*2.65$			5,8	5,8	
		173	Коридор	$5.82*3.71$	97,8			97,8	
		174	Подсобное помещение	$1.91*5.81+3.42*4.44+3.82*4.44/2$			21,6	21,6	
			И Т О Г О по 3-му этажу				34,8	34,8	
					301,5		205,2	506,7	
			И Т О Г О по строению						
					2612,9		2947,2	5560,1	
			В С Е Г О экспликации 'по помещениям' + 'по строениям' + 'мест общего пользования' + 'по пристроенным помещениям' по строению					5560,1	

Техническое описание жилого дома или его основных частей и определение износа

Литера А Год постройки 2005 Число этажей 3

Процент готовности _____ Год последнего капитального ремонта _____

Наименование конструктивных элементов	Описание конструктивных элементов	Техническое состояние	Удельн. вес	Поправка к удельн. весу %	Уд. вес с погр.	Износ %	% износа к строению
1. Фундаменты	бетонные блоки, железобетонные сваи		9	1	9	0	0
2. Стены наружные	кирпич, бетон		10	1	10	0	0
	перегородки кирпич		7	1	7	0	0
3. Перекрытия: чердачные							
	междуэтажные железобетон, металлические фермы		14	1	14	0	0
	подвальные						
4. Крыша	металлочерепица		9	1	9	0	0
5. Полы	доски, плитка, линолеум		6	1	6	0	0
6. Проемы: оконные	пластик		3	1	3	0	0
	дверные металл, филленчатые		2	1	2	0	0
7. Отделка наружная	мраморная крошка		0	0	0	0	0
	внутренняя обои, окраска		23	1	23	0	0
8. Благоустройства	Вентиляция, Водопровод, Канализация, Отопление центральное от ТЭЦ, Телефон, Электричество						
9. Разные работы			17	1	17	0	0
% износа, приведенный к 100			Итого:		100,		

Техническое описание жилого дома или его основных частей и распределение износа

Итера А1 Год постройки 2005 Число этажей 1

Процент готовности _____ Год последнего капитального ремонта _____

Наименование конструктивных элементов	Описание конструктивных элементов	Техническое состояние	Удельн. вес	Поправка к удельн. весу %	Уд.вес с попр.	Износ %	% износа к строению
1. Фундаменты	<i>железобетонные сваи</i>		9	1	9	0	0
2. Стены наружные	<i>бетонные блоки, бетон</i>		40	1	40	0	0
перегородки	<i>кирпич</i>		2	1	2	0	0
3. Перекрытия: чердачные							
междуэтажные	<i>железобетон</i>		14	1	14	0	0
подвальные							
4. Крыша							
5. Полы	<i>бетон, линолеум</i>		6	1	6	0	0
6. Проемы: оконные	<i>пластик</i>		3	1	3	0	0
дверные	<i>металл, филенчатые</i>		2	1	2	0	0
7. Отделка наружная							
внутренняя	<i>окраска</i>		4	1	4	0	0
8. Благоустройства	<i>Водопровод, Канализация, Отопление центральное от АГВ, Электричество</i>						
9. Разные работы							
% износа, приведенный к 100			Итого:		80,		

Исчисление площадей и объёмов основной и отдельных частей строения и пристроек

№ или литеры по плану	Наименование	Формулы для подсчета площадей по наружному обмеру	Площадь (кв. м)	Высота (м)	Объём (куб. м)
A	Здание Дома Культуры	$49.60 \times 45.43 + 31.03 \times 4.32 - 2.62 \times 5.40 - 8.65 \times 1.0 - 2.10 \times 5.40 - 8.75 \times 0.96 + 27.16 + 10.24$	2 382,2	15.4	36 686
A1	Подвал	$49.6 \times 45.43 + 31.03 \times 4.32 - 2.62 \times 5.4 - 8.65 \times 1 - 2.1 \times 5.4 - 8.75 \times 0.96 + 27.16 + 10.24$	2 382,2	3.3	7 861

Год постройки дома _____ **A - 2005**

Назначение, техническое состояние и стоимость зданий и сооружений

Литера	Наименование строений и сооружений	Физический износ %	Действительная инвентаризационная стоимость (руб.) с коэф. 62,27
1	2	3	4
A	Здание Дома Культуры	0	79 498 428
A1	Подвал	0	13 627 790
I	Замощение	0	2 798 414

Итого: 95 924 631

Полная балансовая стоимость _____ руб.
 Остаточная балансовая стоимость (с учетом износа) _____ руб.
 Действительная инвентаризационная стоимость в ценах _____ г. 95 924 631 руб.

Техническое описание сооружений и ограждений (замощений)

Лите- ра	Наименование сооружений	Материал и конструкция	Размеры			Площадь (кв.м)	Об- (кв
			длина	ширина	(глубина) высота		
I	Замощение	плитка тротуарная	63,48	66,16		4200,00	



Паспорт выдан << 21 >> _____ 2005г.

Руководитель БТИ _____ ХЛЕВНАЯ Г.А.

Техник _____ БОНДАРЬ В.Н.

Бригадир _____