



Выписка из Единого государственного реестра недвижимости об объекте недвижимости

Сведения о характеристиках объекта недвижимости

На основании запроса от 31.03.2021, поступившего на рассмотрение 31.03.2021, сообщаем, что согласно записям Единого государственного реестра недвижимости:

Раздел 1 Лист 1

Земельный участок			
вид объекта недвижимости			
Лист № 1 раздела 1	Всего листов раздела 1: 3	Всего разделов: 8	Всего листов выписки: 15
31 марта 2021г. № КУВИ-002/2021-29275057			
Кадастровый номер:	31:13:0802004:61		
Номер кадастрового квартала:	31:13:0802004		
Дата присвоения кадастрового номера:	17.01.2008		

Ранее присвоенный государственный учетный номер:	данные отсутствуют
Местоположение:	Местоположение установлено относительно ориентира, расположенного в границах участка. Почтовый адрес ориентира: обл. Белгородская, р-н Райворонский, с. Мокрая Орловка, ул. Центральная, 91а.
Площадь:	17403 +/- 92.34
Кадастровая стоимость, руб.:	93106,05
Кадастровые номера расположенных в пределах земельного участка объектов недвижимости:	31:13:0802003:220
Кадастровые номера объектов недвижимости, из которых образован объект недвижимости:	данные отсутствуют
Кадастровые номера образованных объектов недвижимости:	данные отсутствуют
Категория земель:	данные отсутствуют
Виды разрешенного использования:	Земли населенных пунктов
Сведения о кадастровом инженере:	Для сельскохозяйственного использования
Сведения о лесах, водных объектах и об иных природных объектах, расположенных в пределах земельного участка:	данные отсутствуют
Сведения о том, что земельный участок полностью расположен в границах зон с особыми условиями использования территории, территории объекта культурного наследия, публичного сервитута:	данные отсутствуют
Сведения о том, что земельный участок расположен в границах особой экономической зоны, территории опережающего социально-экономического развития, зоны территориального развития в Российской Федерации, иной зоны:	данные отсутствуют

полное наименование должности	подпись	инициалы, фамилия
	М.П.	

Земельный участок
вид объекта недвижимости

Лист № 2 раздела 4

Всего листов раздела 4: 3

Всего разделов: 8


Всего листов выписки: 15

31 марта 2021г. № КУВН-002/2021-29275057
Кадастровый номер:

31:13:0802004:61

План (чертеж, схема) части земельного участка

Учетный номер части: 31:13:0802004:61/5

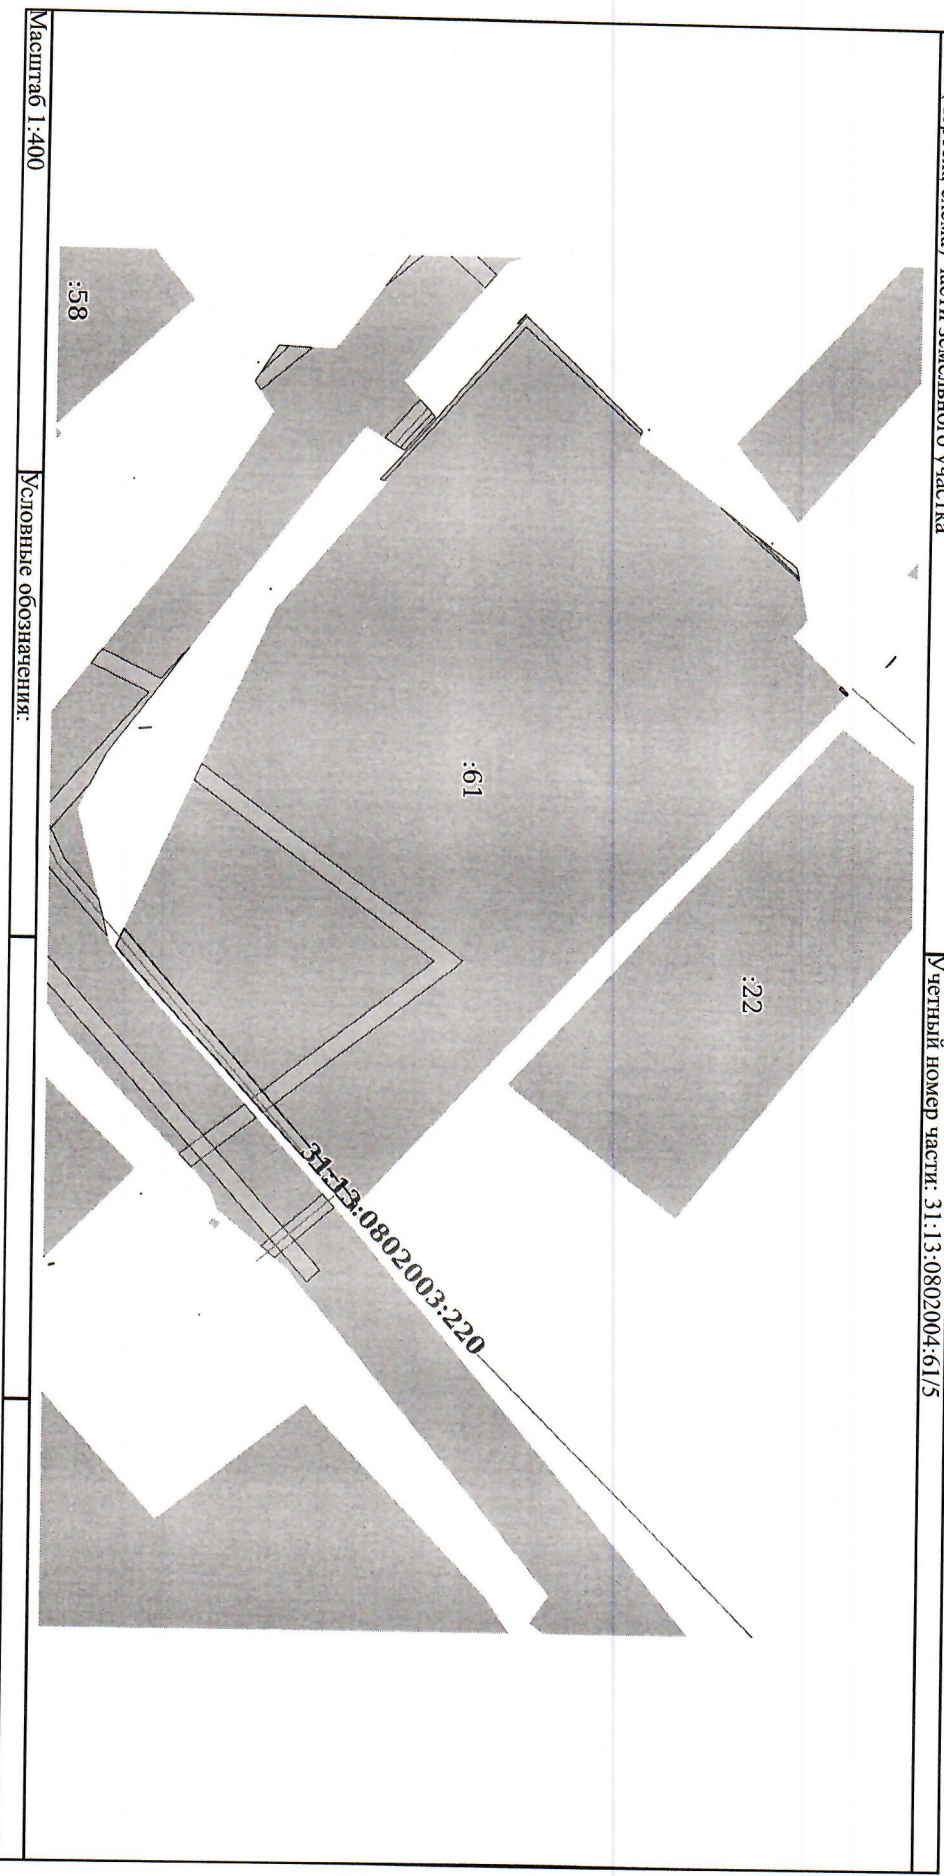

Масштаб 1:400

Условные обозначения:

Полное наименование должности	Подпись	инициалы, фамилия
	М.П.	